

**PORTARIA Nº. 0286/2023**  
**Prefeitura Municipal de Maceió/AL**  
**Plano de Aplicação dos Recursos Financeiros**

## **PLANO DE APLICAÇÃO DA VERBA DE IMPLANTAÇÃO**

Pelo presente, o **IGEVE- Instituto de Gestão e Valorização do Ensino**, inscrito no CNPJ sob nº 28.413.401/0001-92, com sede à Av. Dr. Romeu Tortima, 391 – Jardim Santa Genebra II (Barão Geraldo), Campinas – SP, 13084-791, em atendimento ao **artigo 14, inciso II.I, alínea “a” da Portaria SEMED nº. 0286/2023** e a fim de elucidar o método de estabelecimento da parceria, em regime de mútua cooperação no **CMEI/RP CRECHE SANTOS DUMONT**, localizado na Avenida Lourival Melo Mota, SN, Bairro Santos Dumont, na cidade de Maceió, Estado de Alagoas – CEP: 57.075-000, para atendimento gratuito de crianças de 0 (zero) a 05 (cinco) anos e 11 (onze) meses de idade, vem apresentar o planejamento da **fase de implantação da unidade**.

### **1. INTRODUÇÃO**

Conforme determinação do artigo 14, inciso II.I, alínea “a” da Portaria SEMED nº. 0286/2023, o Plano de Aplicação da Verba de Implantação deve conter a descrição em relação às *“despesas iniciais de execução da parceria, isto é, para adequações preventivas e corretivas que se fizerem necessárias ao início das atividades, primeira parcela do aluguel, aquisição de utensílios, uniforme dos educandos e material de consumo, bens permanentes e contratação de recursos humanos, possibilitando uma infraestrutura adequada ao funcionamento do serviço”*.

A verba de implantação compreende as despesas oriundas das seguintes rubricas: **(i) Obras; (ii) Materiais e Utensílios; (iii) Uniforme e (iv) Alugueres**, não se confundindo com os valores que serão despendidos na **fase de operação da parceria**, voltada ao atendimento dos beneficiários.

Além disso, a alínea “a.I” do artigo supramencionado, determina que seja apresentada a planta arquitetônica ou croqui do prédio, para demonstrar como os espaços serão organizados para o atendimento pretendido.

### **2. DO IMÓVEL E DOS ALUGUERES**

A começar, cumpre esclarecer que o imóvel onde serão realizadas as atividades propostas será **locado** por esta entidade após a aprovação do referido Plano de Trabalho, havendo expressa previsão contratual sobre a sua **utilização não residencial**, para **fins educacionais, para execução**

**do objeto regulamentado na Portaria nº 0286/2023 da Secretaria Municipal de Educação de Maceió.**

O Contrato de Locação será firmado com prazo de vigência inicial de **60 (sessenta) meses**, podendo ser prorrogado por igual período. Desta forma, *atende ao disposto no artigo 25, inciso II da Portaria nº 0286/2023/SEMED.*

Além disso, foram estabelecidas Cláusulas visando a compatibilidade com as normativas previstas nesta Portaria mencionada, a exemplo de: **(i)** autorização para a locatária realizar adequações e alterações na fachada do imóvel, podendo afixar placas de identificação em seu exterior (art. 6º da Portaria); **(ii)** autorização para que técnicos da Diretoria de Infraestrutura da SEMED de Maceió ou pela Comissão de Monitoramento e Avaliação, responsável pela fiscalização do Termo de Colaboração, realizem vistorias no imóvel, sempre que necessário, especialmente na ocorrência de reformas/alterações (art. 36 da Portaria); **(iii)** possibilidade de haver sub-rogação da qualidade de “Locatário” pelo Poder Público ou outra instituição, através de outra parceria, nos mesmos moldes e condições estabelecidos no contrato (artigo 68, §3º da Portaria), dentre outras.

Durante a fase de implantação, **haverá pagamento de três meses de alugueres ao proprietário, na importância de R\$60.000 (sessenta mil reais) mensais, totalizando R\$ 180.000,00 (cento e oitenta mil reais).**

Insta esclarecer que o método de seleção dos imóveis parte do atendimento de 04 critérios: **(i)** demanda reprimida regional; **(ii)** compatibilidade estrutural com o projeto que se pretende implantar; **(iii)** disponibilidade imediata ou próxima para início da execução dos serviços; **(iv)** compatibilidade com os preços praticados no mercado (laudos de vistoria anexos).

O Bairro Santos Dumont se localiza na 7ª Região Administrativa de Maceió, sendo esta a região mais populosa do Município, com 298.799 habitantes (27,27% do total) e apresenta uma taxa média anual de natalidade de, aproximadamente, 4.401 (quatro mil, quatrocentos e uma) crianças.

Considerando apenas as matrículas em creches públicas, em 2022, a demanda reprimida **em creches** nesta Região Administrativa, seria de 12.296 (doze mil, duzentas e noventa e seis) vagas, enquanto que **em pré-escola** seria de 4.769 (quatro mil, setecentos e sessenta e nove) vagas, tratando-se da **2ª região com o maior número de demanda reprimida.**<sup>1</sup>

---

<sup>1</sup> Informações obtidas de relatório realizado pelo escritório **MONTEIRO & ROCHA CONSULTORIA EM GESTÃO PÚBLICA**, após realizar consultoria para a Secretaria de Educação do Município de Maceió.

### **3. DAS REFORMAS PARA IMPLANTAÇÃO DA UNIDADE**

O período estipulado para a finalização das reformas será de, aproximadamente, **85 (oitenta e cinco) a 120 (cento e vinte) dias**, contados da transferência dos recursos, de modo que a previsão de funcionamento é estimada até **março de 2024**.

Em relação à distribuição das salas, instalações e estrutura, pode-se verificar a regularidade por meio dos Projetos Arquitetônicos anexos, os quais foram firmados em observância à Resolução 03/2014 -COMED/MACEIÓ, em especial quanto aos *artigos 13, 26 e seguintes do referido ato normativo*.

Para a execução das reformas e adaptações será selecionada Empresa de Engenharia, com expertise em projetos desta natureza e complexidade, a partir de licitação interna realizada por esta proponente, com, no mínimo, 03 concorrentes, visando a obtenção da melhor proposta.

Para tanto, o IGEVE adotou dois marcos normativos que direcionam a atuação de seus agentes na mensuração dos custos dos produtos e na contratação dos recursos humanos, com o objetivo de maximizar os investimentos recebidos em consonância com a viabilidade das ações e metas programadas, sob a ótica econômica, mas também social. Tratam-se do **Regulamento Institucional para a Contratação de Pessoal** e o **Regulamento Institucional de Compras e Contratação de Obras e Serviços**.

Para execução das reformas e adaptações da referida unidade, elaborou-se projeto orçamentário em conformidade com a **tabela SINAPI**, conforme estabelece o *artigo 18, §3º da Portaria nº 0286/2023/SEMED*, perfazendo a importância de **R\$ 4.509.527,46 (quatro milhões, quinhentos e nove mil, quinhentos e vinte e sete reais e quarenta e seis centavos)**, que será devidamente distribuída na forma prevista na planilha anexa.

### **4. DOS MATERIAIS E UTENSÍLIOS**

No tocante, aos materiais e utensílios consoante ao Plano de Aplicação da Verba de Implantação, salientamos o previsto no art. 36, § 2º, do Decreto nº 8726/2016:

Art. 36. As compras e contratações de bens e serviços pela organização da sociedade civil com recursos transferidos pela administração pública federal *adotarão métodos usualmente utilizados pelo setor privado*.

(...)

§ 2º A organização da sociedade civil deverá verificar a compatibilidade entre o valor previsto para realização da despesa, aprovado no plano de trabalho, e o valor efetivo da compra ou contratação.

Para a aquisição, além do cumprimento das normativas atinentes à celebração da parceria, este Instituto segue o procedimento previsto em seu **Regulamento Institucional de Compras**, pautado na realização de três cotações de diferentes fornecedores previamente qualificados pela instituição, com base no critério da melhor oferta, em se tratando de bens comuns. Na hipótese de versar sobre bens exclusivos, serão exigidos, sem prejuízo de outros atestados, a comprovação da condição de exclusividade, através dos atestados de capacidade técnica e declaração de exclusividade do fornecedor.

Em relação aos bens permanentes adquiridos durante a etapa de implantação, estes serão incorporados ao patrimônio do Município de Maceió, de modo que a sua aquisição se enquadra na rubrica de **investimentos**, conforme previsão do artigo 54, inciso II, §1º da Portaria 0286/2023 - SEMED c/c artigo 35, § 5º da Lei Federal 13.019/2014.

Neste contexto, cumpre esclarecer que a Lei nº 4.320/64, a qual “*estatuí normas gerais de direito financeiro para elaboração e controle dos orçamentos e balanços da União, dos Estados, dos Municípios e do Distrito Federal*”, definiu em seu artigo 15, § 2º os bens permanentes como sendo aqueles que possuem duração superior a dois anos.

Esta definição foi reiterada no Manual de Contabilidade Aplicada ao Setor Público<sup>2</sup> elaborado pelo Tesouro Nacional, com a seguinte redação:

Material de Consumo: aquele que, em razão de seu uso corrente e da definição da Lei nº 4.320/1964, perde normalmente sua identidade física e/ou tem sua utilização limitada a dois anos;

Material Permanente: aquele que, em razão de seu uso corrente, não perde a sua identidade física, e/ou tem uma durabilidade superior a dois anos.

Avaliando-se as planilhas que acompanham o presente Plano, registra-se que foi previsto o valor de **R\$ 1.600.406, 06 (um milhão, seiscentos mil, quatrocentos e seis reais e seis centavos)** para esta rubrica.

---

<sup>2</sup> Disponível em: [https://sisweb.tesouro.gov.br/apex/f?p=2501:9:::9:P9\\_ID\\_PUBLICACAO:31484](https://sisweb.tesouro.gov.br/apex/f?p=2501:9:::9:P9_ID_PUBLICACAO:31484)

Foram elencados os itens necessários para implantação da unidade, classificados por setores, quais sejam: **(i)** cozinha; **(ii)** refeitório; **(iii)** escritório; **(iv)** sala de aula e **(v)** interno. Ademais, há o descritivo da quantidade necessária para atender o quantitativo de alunos, bem como o valor unitário por item, com o intuito de elidir dúvidas acerca dos custos relativos aos materiais e utensílios necessários à implantação de cada unidade educacional.

## 5. UNIFORME

No Plano de Aplicação da Verba de Implantação apresentado por este Instituto, consta também o descritivo relativo aos uniformes escolares, relacionando o valor unitário de cada item, assim como, a quantidade por aluno.

Ressalta-se que os uniformes escolares serão adquiridos no mesmo padrão de qualidade e material dos já distribuídos pela SEMED aos alunos da rede própria, de modo que a composição dos KITS/aluno também será idêntica, de acordo com a faixa etária dos alunos:



Para a definição dos materiais e valores previstos, utilizou-se **Atas de Registros de Preços** obtidas por meio do Pregão Eletrônico nº 01/2023, do tipo MENOR PREÇO POR ITEM/GRUPO, realizado pela Agência de Licitações, Contratos e Convênios (ALICC) do Município de Maceió (Processo Administrativo nº 6500.95192/2022), bem como outros orçamentos obtidos.

O descritivo anexo conterà as especificações por item, bem como os valores agregados, de modo a possibilitar a aferição do custo unitário, bem como o valor do KIT por aluno, com o agrupamento das peças.

Portanto, considerando o número de beneficiários, destinou-se o valor total de **R\$ 539.148,00 (quinhentos e trinta e nove mil, cento e quarenta e oito reais)** para a aquisição dos uniformes, conforme planilha anexa.

## **6. CONCLUSÃO**

Dessa forma, por meio deste Plano de Aplicação da Verba de Implantação, este Instituto cumpriu em demonstrar a exequibilidade da proposta orçamentária apresentada para as despesas iniciais de execução da parceria, de modo a promover uma infraestrutura adequada ao funcionamento do serviço.

Os valores previstos constam de maneira clara e minuciosa nas planilhas anexas e em consonância com as normativas pertinentes, evidenciando a devida utilização da verba para implantação do projeto.

Por fim, cabe informar que a atuação deste Instituto é norteada pelo alcance dos resultados visados pela Administração Pública, com moralidade e adequação institucional na contratação de fornecedores e/ou prestadores de serviços.

**Maceió, 10 de dezembro de 2023.**

MARIA ROSA  
ESTEVES:88808475891



Assinado de forma  
digital por MARIA ROSA  
ESTEVES:88808475891

**Maria Esteves Pires**

**Presidente**

<b>NOME DO PROJETO:</b>	<b>EDUCAÇÃO</b>
<b>LOCAL DO PROJETO:</b>	<b>SANTOS DUMONT</b>
<b>QUANTIDADE TOTAL DE ALUNOS:</b>	<b>1.200</b>

<b>PLANILHA DE IMPLANTAÇÃO</b>	<b>SANTOS DUMONT</b>	
<b>DESCRIÇÃO</b>	<b>VALOR</b>	
<b>OBRAS</b>	R\$	4.509.527,46
<b>MATERIAIS E UTENSÍLIOS</b>	R\$	1.600.406,06
<b>UNIFORMES - BERÇÁRIO</b>	R\$	210.576,00
<b>UNIFORMES - PRÉ ESCOLA</b>	R\$	328.572,00
<b>ALUGUEL *</b>	R\$	180.000,00
<b>TOTAL</b>	<b>R\$</b>	<b>6.829.081,52</b>

<b>* CONSIDERAÇÕES:</b>	Aluguel de 03 (três) meses iniciando em 30/11/2023 e com vencimento das parcelas em 30/12/2023; 30/01/2024 e 28/02/2024.
-------------------------	--

MARIA ROSA  
ESTEVES:8880847589  
1

Assinado de forma  
digital por MARIA ROSA  
ESTEVES:88808475891

NOME DO PROJETO:	EDUCAÇÃO
LOCAL DO PROJETO:	SANTOS DUMONT
QUANTIDADE DE ALUNOS:	1.200

SETOR	ITENS PARA IMPLATAÇÃO UNIDADE	QUANTIDADE NECESSÁRIA PARA ATENDER 500 ALUNOS	VALOR UNITÁRIO	FORNECEDOR	SANTOS DUMONT	
					QTDE	VALOR
1. COZINHA	1.1 FOGÃO INDUSTRIAL 6 BOCAS COM FORNO 55 L CRISTALAÇO	1	R\$ 2.028,60	MERCADÃO DAS MIUDEZAS - CNPJ: 12.161.410/0001-90	2	R\$ 4.057,20
	1.2 MICROONDAS 20 L BRANCO PHILCO 220V	3	R\$ 681,76	MERCADÃO DAS MIUDEZAS - CNPJ: 12.161.410/0001-90	3	R\$ 2.045,28
	1.3 GELADEIRA INDUSTRIAL 4 PORTAS 765 LITROS GALVA KOFISA	2	R\$ 3.240,00	MERCADÃO DAS MIUDEZAS - CNPJ: 12.161.410/0001-90	4	R\$ 12.960,00
	1.4 FREEZER HORIZONTAL CONSUL 2 PORTAS 534 L 220V	2	R\$ 2.728,00	MERCADÃO DAS MIUDEZAS - CNPJ: 12.161.410/0001-90	4	R\$ 10.912,00
	1.5 ARMARIO DE AÇO COM 2 PORTAS COM 3 PRATELEIRAS DE 1,50 C/ CHAVES COR CINZA MACRO ESTANTES	2	R\$ 1.850,00	CENTRAL DE VENDAS - CNPJ: 51.500.931/0001-90	4	R\$ 7.400,00
	1.6 PRATO FUNDO DE VIDRO TRANSPARENTE ASTRAL DURALEX	100	R\$ 7,73	MERCADÃO DAS MIUDEZAS - CNPJ: 12.161.410/0001-90	250	R\$ 1.932,50
	1.7 PRATO DE PLÁSTICO POLIPROPILENO REFEIÇÃO ESCOLAR REDONDO NA COR AZUL PLASÚTIL	500	R\$ 5,30	MERCADÃO DAS MIUDEZAS - CNPJ: 12.161.410/0001-90	1200	R\$ 6.360,00
	1.8 COLHER PLÁSTICO MERENDA ESCOLAR 17 CM ERCAPLAST	500	R\$ 1,20	MERCADÃO DAS MIUDEZAS - CNPJ: 12.161.410/0001-90	1200	R\$ 1.440,00
	1.9 GARFO DE PLÁSTICO MERENDA ESCOLAR 17 CM ERCAPLAST	500	R\$ 1,20	MERCADÃO DAS MIUDEZAS - CNPJ: 12.161.410/0001-90	1200	R\$ 1.440,00
	1.10 COPO PLÁSTICO 320 ML ERCAPLAST	500	R\$ 4,20	MERCADÃO DAS MIUDEZAS - CNPJ: 12.161.410/0001-90	960	R\$ 4.032,00
	1.11 COPO DE TRANSIÇÃO COM ALÇA E BICO RÍGIDO 180 ML BUBA	500	R\$ 28,30	MERCADÃO DAS MIUDEZAS - CNPJ: 12.161.410/0001-90	240	R\$ 6.792,00
	1.12 BACIAS MULTIUSO DE PLÁSTICO GRANDE 32 LITROS MARCA ARQPLAST	25	R\$ 42,00	MERCADÃO DAS MIUDEZAS - CNPJ: 12.161.410/0001-90	60	R\$ 2.520,00
	1.13 POTE HERMÉTICO PLÁSTICO COM TAMPALTA VEDAÇÃO PARA ARMAZENAMENTO 500 ML PLASÚTIL	30	R\$ 14,78	MERCADÃO DAS MIUDEZAS - CNPJ: 12.161.410/0001-90	60	R\$ 886,80
	1.14 BALANÇA DIGITAL DE COZINHA 1G A 10 KG CLINK	2	R\$ 35,00	MERCADÃO DAS MIUDEZAS - CNPJ: 12.161.410/0001-90	2	R\$ 70,00
	1.15 TERMÔMETRO DIGITAL INFRAVERMELHO COM MIRA A LASER DE ALIMENTO B-MAX	4	R\$ 65,84	MERCADÃO DAS MIUDEZAS - CNPJ: 12.161.410/0001-90	4	R\$ 263,36
	1.16 CAIXA ORGANIZADORAS PLASTICA 19 LITROS MARCA PLASÚTIL	30	R\$ 64,50	MERCADÃO DAS MIUDEZAS - CNPJ: 12.161.410/0001-90	60	R\$ 3.870,00
	1.17 BANDEJA BRANCA PARA SERVIR PLASÚTIL	40	R\$ 35,00	MERCADÃO DAS MIUDEZAS - CNPJ: 12.161.410/0001-90	80	R\$ 2.800,00
	1.18 JARRA PLASTICA COM TAMPAL PLASÚTIL 3 LITROS	50	R\$ 31,90	MERCADÃO DAS MIUDEZAS - CNPJ: 12.161.410/0001-90	50	R\$ 1.595,00
	1.19 FILTRO ÁGUA BEBEDOURO 10 LITROS PORTÁTIL ACQUAMAR	2	R\$ 597,00	MERCADÃO DAS MIUDEZAS - CNPJ: 12.161.410/0001-90	4	R\$ 2.388,00
	1.20 JOGO DE PAINEL ANTIADERENTE COM TAMPAL 09 ITENS MAPAL	20	R\$ 166,00	MERCADÃO DAS MIUDEZAS - CNPJ: 12.161.410/0001-90	30	R\$ 4.980,00
	1.21 DESCASCADOR DE LEGUMES 3 EM 1 LÂMINAS INOX CLINK	15	R\$ 14,99	MERCADÃO DAS MIUDEZAS - CNPJ: 12.161.410/0001-90	15	R\$ 224,85
	1.22 PICADOR DE LEGUMES PEQUENO EM ALUMINIO FUNDIDO VITALEX	5	R\$ 42,00	MERCADÃO DAS MIUDEZAS - CNPJ: 12.161.410/0001-90	5	R\$ 210,00
	1.23 MULTIPROCESSADOR PHILCO ALL IN ONE MAXIMUS 220 V	2	R\$ 390,00	MERCADÃO DAS MIUDEZAS - CNPJ: 12.161.410/0001-90	4	R\$ 1.560,00

	1.24 FRIGIDEIRA HOTEL ANTIADERENTE TAMANHO FAMILIA N30 MIMARI	8	R\$ 134,00	MERCADÃO DAS MIUDEZAS - CNPJ: 12.161.410/0001-90	15	R\$ 2.010,00
	1.25 PAINEL DE PRESSÃO POLIDA 7 L NIGRO	10	R\$ 226,00	MERCADÃO DAS MIUDEZAS - CNPJ: 12.161.410/0001-90	20	R\$ 4.520,00
	1.26 LIQUIDIFICADOR INDUSTRIAL 2 L COM JARRA DE AÇO INOXIDÁVEL EVITRA 220V	5	R\$ 364,00	MERCADÃO DAS MIUDEZAS - CNPJ: 12.161.410/0001-90	10	R\$ 3.640,00
	1.27 BATEDORA PÉROLA MAXX BRITÂNIA 220V	2	R\$ 179,00	MERCADÃO DAS MIUDEZAS - CNPJ: 12.161.410/0001-90	4	R\$ 716,00
	1.28 ESPREMEDOR DE FRUTA TURBO PREMIUM 250W MONDIAL BIVOLT	2	R\$ 391,56	MERCADÃO DAS MIUDEZAS - CNPJ: 12.161.410/0001-90	4	R\$ 1.566,24
	1.29 ASSADEIRA RETANGULAR ALTA 44x29 Nº5 EM ALUMÍNIO CHICKY FORMAS	6	R\$ 132,00	MERCADÃO DAS MIUDEZAS - CNPJ: 12.161.410/0001-90	12	R\$ 1.584,00
	1.30 CUMBUCA TIGELA ESCOLAR 450 ML POLIPROPILENO GUEST	500	R\$ 9,90	MERCADÃO DAS MIUDEZAS - CNPJ: 12.161.410/0001-90	1200	R\$ 11.880,00
	1.31 ESCORREDOR DE LOUÇAS 2 ANDARES AÇO CROMADO PASSERINI	6	R\$ 215,00	MERCADÃO DAS MIUDEZAS - CNPJ: 12.161.410/0001-90	12	R\$ 2.580,00
	1.32 TABUA DE CORTE 36 CM ANTIBACTERICIDA BRANCO JAGUAR	5	R\$ 88,80	MERCADÃO DAS MIUDEZAS - CNPJ: 12.161.410/0001-90	10	R\$ 888,00
	1.33 ESCORREDOR MASSA COM ALÇA EM AÇO INOX 24 CM TOP RIO	3	R\$ 55,00	MERCADÃO DAS MIUDEZAS - CNPJ: 12.161.410/0001-90	6	R\$ 330,00
	1.34 MAMADEIRA PLÁSTICO 240 ML MAMITA	150	R\$ 16,90	MERCADÃO DAS MIUDEZAS - CNPJ: 12.161.410/0001-90	240	R\$ 4.056,00
	1.35 BEBEDOURO DE ÁGUA CADENCE 220V	15	R\$ 582,50	MERCADÃO DAS MIUDEZAS - CNPJ: 12.161.410/0001-90	30	R\$ 17.475,00
	1.36 JOGO 3 PENEIRAS P, M, G AÇO INOX ECOS	5	R\$ 44,90	MERCADÃO DAS MIUDEZAS - CNPJ: 12.161.410/0001-90	10	R\$ 449,00
	1.37 BORRIFADOR SPRAY PET 500 ML GIFOR	25	R\$ 12,00	MERCADÃO DAS MIUDEZAS - CNPJ: 12.161.410/0001-90	50	R\$ 600,00
	1.38 LIXEIRA COM PEDAL 50 L PLÁSTICO JSN	4	R\$ 90,00	MERCADÃO DAS MIUDEZAS - CNPJ: 12.161.410/0001-90	8	R\$ 720,00
<b>2. REFEITÓRIO</b>	2.1 CONJUNTO PARA REFEITÓRIO ESCOLAR RETANGULAR EM MDF REVESTIDO C 185cm x L 70 cm x 76 cm LOACY	10	R\$ 3.940,00	CENTRAL DE VENDAS - CNPJ: 51.500.931/0001-90	25	R\$ 98.500,00
	2.2 BEBEDOURO INDUSTRIAL 50 L INOX 2 TORNEIRAS MULTIMARCAS 220V	3	R\$ 1.340,00	MERCADÃO DAS MIUDEZAS - CNPJ: 12.161.410/0001-90	8	R\$ 10.720,00
<b>3. ESCRITÓRIO</b>	3.1 MESA DE ESCRITÓRIO EM MDP 15 mm COM 2 GAVETAS MEDIDAS: A 74 cm x L 1,2 m x P 60cm, KROLL	5	R\$ 1.123,50	CENTRAL DE VENDAS - CNPJ: 51.500.931/0001-90	6	R\$ 6.741,00
	3.2 CADEIRA DE ESCRITÓRIO ERGONÔMICA PRETA COM ESTOFADO DE TECIDO E BRAÇOS ECOFLEX	5	R\$ 743,00	CENTRAL DE VENDAS - CNPJ: 51.500.931/0001-90	6	R\$ 4.458,00
	3.3 ESTANTE DE AÇO 5 PRATELEIRAS 25 cm MULTIUSO SUPREME	5	R\$ 907,64	CENTRAL DE VENDAS - CNPJ: 51.500.931/0001-90	5	R\$ 4.538,20
	3.4 ARMARIO DE AÇO COM 2 PORTAS COM 3 PRATELEIRAS DE 1,50 C/ CHAVES COR CINZA MACRO ESTANTES	2	R\$ 3.049,20	CENTRAL DE VENDAS - CNPJ: 51.500.931/0001-90	2	R\$ 6.098,40
	3.5 LIXEIRA PLÁSTICA 12 L SEM TAMPA PRETA JSN	10	R\$ 45,80	MERCADÃO DAS MIUDEZAS - CNPJ: 12.161.410/0001-90	52	R\$ 2.381,60
	3.6 CAIXA ORGANIZADORAS PLÁSTICA 19 LITROS MARCA PLASÚTIL	10	R\$ 63,90	MERCADÃO DAS MIUDEZAS - CNPJ: 12.161.410/0001-90	20	R\$ 1.278,00
	4.1 COLCHONETE ESPUMA D 18 - 1,20 x 0,60 x 4 cm MATERIAL EM PVC - DMG	500	R\$ 111,30	QUALITY OF LIFE COLCHÕES - CNPJ 07.436.085/0001-02	960	R\$ 106.848,00
	4.2 LENÇOL INFANTIL COM ELÁSTICO 150 x 70 cm, CLAMATEX, SEM IMPRESSÃO.	500	R\$ 69,90	CASEBAG - CNPJ: 46.230.659/0001-35	1200	R\$ 83.880,00
	4.3 PROTETOR CAPA DE COLCHÃO IMPERMEÁVEL COM ZIPER, TAMANHO 150 x 70 cm, SEM IMPRESSÃO	500	R\$ 69,90	CASEBAG - CNPJ: 46.230.659/0001-35	240	R\$ 16.776,00
	4.4 COLCHÃO INFANTIL 150 x 70 x 12	500	R\$ 233,45	GOMES COLCHOES - CNPJ: 52.078.138/0001-07	240	R\$ 56.028,00

## 4. SALA DE AULA

4.5 ALMOFADA BEBÊ ASSENTO INFANTIL SEGURANÇA POSTURA ANTIQUEDA ESSENCIA BRASILEIRA	30	R\$ 245,90	MERCADÃO DAS MIUZEZAS - CNPJ: 12.161.410/0001-90	15	R\$ 3.688,50
4.6 BRINQUEDO EDUCATIVO DIDÁTICO ENCAIXE INFANTIL BABY TOYS SET	200	R\$ 113,00	MERCADÃO DAS MIUZEZAS - CNPJ: 12.161.410/0001-90	400	R\$ 45.200,00
4.7 CADEIRA DE ALIMENTAÇÃO ALTA SLIM MULTIKIDS BABY	30	R\$ 299,90	MERCADÃO DAS MIUZEZAS - CNPJ: 12.161.410/0001-90	15	R\$ 4.498,50
4.8 PORTA MOCHILA CABIDEIRO DE PAREDE PARA 10 MOCHILAS CIA DA CRIANÇA	30	R\$ 126,00	MERCADÃO DAS MIUZEZAS - CNPJ: 12.161.410/0001-90	50	R\$ 6.300,00
4.9 MESA PROFESSOR TIPO FNDE 1,20x65 MDF 15mm TUBOS DE AÇO ECOFLEX	15	R\$ 1.382,70	CENTRAL DE VENDAS - CNPJ: 51.500.931/0001-90	50	R\$ 69.135,00
4.10 CADEIRA PROFESSOR EM MADEIRA NOVA STORE BRASIL	15	R\$ 715,00	CENTRAL DE VENDAS - CNPJ: 51.500.931/0001-90	50	R\$ 35.750,00
4.11 ESTANTE COM 4 PRATELEIRAS EM MADEIRA CARLU	15	R\$ 1.391,90	CENTRAL DE VENDAS - CNPJ: 51.500.931/0001-90	50	R\$ 69.595,00
4.12 BERÇO CAMA 02 EM 01	250	R\$ 885,00	CENTRAL DE VENDAS - CNPJ: 51.500.931/0001-90	120	R\$ 106.200,00
4.13 COMÉIA SAPATEIRA COM 9 CAVIDADES COLORIDA MARCA BEM ÚTIL	15	R\$ 129,90	MERCADÃO DAS MIUZEZAS - CNPJ: 12.161.410/0001-90	50	R\$ 6.495,00
4.14 RELOGIO DE PAREDE ANALÓGICO 26 CM DE PILHA HERWEG	15	R\$ 96,00	MERCADÃO DAS MIUZEZAS - CNPJ: 12.161.410/0001-90	50	R\$ 4.800,00
4.15 CABIDEIRO DE PAREDE PARA 10 MOCHILAS CIA DA CRIANÇA	30	R\$ 105,00	MERCADÃO DAS MIUZEZAS - CNPJ: 12.161.410/0001-90	100	R\$ 10.500,00
4.16 BEBÊ CONFORTO WIZZ 0-13 KGS COSCO	250	R\$ 702,00	MERCADÃO DAS MIUZEZAS - CNPJ: 12.161.410/0001-90	120	R\$ 84.240,00
4.17 TATAME EM PLACA INTERTRAVADAS DE E.V.A TAM. 100 mm x 100 mm 10 mm Espessura	POR SALA	R\$ 32,67	MERCADÃO DAS MIUZEZAS - CNPJ: 12.161.410/0001-90	702	R\$ 22.934,34
4.18 CAMINHA EMPILHÁVEL INFANTIL C 1.240mm x L 550mm x A 140 mm	POR SALA	R\$ 251,10	MERCADÃO DAS MIUZEZAS - CNPJ: 12.161.410/0001-90	383	R\$ 96.171,30
4.19 FRALDÁRIO TROCADOR BEBÊ SUSPENSO MDF BRANCO; SISTEMA ABRE E FECHA; ATÉ 30 KG; 700 mm x 530 mm x 100 mm	POR SALA	R\$ 481,70	MERCADÃO DAS MIUZEZAS - CNPJ: 12.161.410/0001-90	18	R\$ 8.670,60
4.20 KIT BERÇÁRIO MEGA GIGANTE CONTÉM 10 PEÇAS 150 mm X 150 mm MATERIAL ESPUMADO	POR SALA	R\$ 472,41	MERCADÃO DAS MIUZEZAS - CNPJ: 12.161.410/0001-90	36	R\$ 17.006,76
4.21 APOIO DE BEBÊ EM BLOCO DE ESPUMA; DULPA COSTURA; C 450 mm x L 500 mm x 150 mm	POR SALA	R\$ 159,00	MERCADÃO DAS MIUZEZAS - CNPJ: 12.161.410/0001-90	36	R\$ 5.724,00
4.22 PUFF EM FORMATO DE FLOR DE ESPUMA REVESTIDO DE COURO ECOLÓGICO E COSTURA DUPLA INTERNA E EXTERNA C 1500 mm x L 1500 mm x A 500 mm	POR SALA	R\$ 67,50	MERCADÃO DAS MIUZEZAS - CNPJ: 12.161.410/0001-90	36	R\$ 2.430,00
4.23 PLAYGROUND FUNDO DO MAR EM ESPUMA D28, CONTÉM 7 PEÇAS, C 150 mm x L 1500 mm x A 500 mm	POR SALA	R\$ 2.072,52	MERCADÃO DAS MIUZEZAS - CNPJ: 12.161.410/0001-90	9	R\$ 18.652,68
4.24 PONTE ARCO IRI MDF DE 15 mm REVESTIDO COM ESPUMA D23 E REVESTIDO DE CORANO ECOLÓGICO, CONTÉM 6 ESCADAS EM FORMATO ROLO RAMPAS DE 15mm E 2 TAPETES CIRCULARES, 1500 mm x 1400 mm	POR SALA	R\$ 2.600,00	MERCADÃO DAS MIUZEZAS - CNPJ: 12.161.410/0001-90	10	R\$ 26.000,00
4.25 KIT DADÃO 25 x 25 EM ESPUMA, IMPERMEÁVEL, SENDO: PINGOS, LETRAS OU NÚMEROS 250 mm x 250 mm X 250	POR SALA	R\$ 135,00	MERCADÃO DAS MIUZEZAS - CNPJ: 12.161.410/0001-90	21	R\$ 2.835,00
4.26 BLOCÃO 88 PEÇAS - BLOCOS DE MONTAR EM PLÁSTICO 100 mm x 100 mm	POR SALA	R\$ 271,00	MERCADÃO DAS MIUZEZAS - CNPJ: 12.161.410/0001-90	21	R\$ 5.691,00
4.27 BAÚ ORGANIZADOR MDF 30, DUAS TAMPAS DE ACESSO, 4 DIVISÕES, 6 RODAS, C 1600 mm x L 470 mm x A 480 mm	POR SALA	R\$ 395,37	MERCADÃO DAS MIUZEZAS - CNPJ: 12.161.410/0001-90	21	R\$ 8.302,77
4.28 KIT MAXXI PINOS COM 300 PEÇAS EM PLÁSTICO ABS, C 49 mm x L 24 mm	POR SALA	R\$ 320,00	MERCADÃO DAS MIUZEZAS - CNPJ: 12.161.410/0001-90	11	R\$ 3.520,00
4.29 KIT BIG LIG COM 44 PEÇAS C 110 mm x L 110 mm x A 50 mm	POR SALA	R\$ 281,00	MERCADÃO DAS MIUZEZAS - CNPJ: 12.161.410/0001-90	11	R\$ 3.091,00
4.30 GRUDA BLOCKS 4 MODELOS: PEÇA 1: 6x4x4,5 PEÇA 2: 5,5x5x6, PEÇA 3: 6x6x5, PEÇA 4: 6x8x7	POR SALA	R\$ 250,00	MERCADÃO DAS MIUZEZAS - CNPJ: 12.161.410/0001-90	11	R\$ 2.750,00
4.31 DADÃO DE PONTAS EM ESPUMA DE ALTA DENSIDADE 400mm x 400 mm x 400 mm	POR SALA	R\$ 180,00	MERCADÃO DAS MIUZEZAS - CNPJ: 12.161.410/0001-90	11	R\$ 1.980,00

	4.32 PAINEL MULTI FUNÇÕES EM MADEIRA PINUS, ESPESSURA DE 18 mm, DIVIDIDO EM 5 MÓDULOS COMPOSTOS POR JOGOS DE ATIVIDADES MOTORAS, SENSORIAIS E SONORAS, C 2000 mm x L 80 mm x 170 mm	POR SALA	R\$ 1.272,78	MERCADÃO DAS MIUDEZAS - CNPJ: 12.161.410/0001-90	11	R\$ 14.000,58
	4.33 KIT MONTANHA RUSSA BABY EM MADEIRA PINUS, ARAME AÇO 1020, COLORIDOS COM 3 BASES CIRCUITOS DE ATIVIDADES, EM FIGURAS LÚDICAS DE CAMINHÃO, PEIXINHO, PEZINHO E OSSINHO, C 220 mm x L 80 mm x A 170 mm	POR SALA	R\$ 414,90	MERCADÃO DAS MIUDEZAS - CNPJ: 12.161.410/0001-90	44	R\$ 18.255,60
	4.34 MANTA SOFT COBERTOR MICROFIBRA ANTIALÉRGICA 90cmx1,1cm CAMESA	500	R\$ 125,20	MERCADÃO DAS MIUDEZAS - CNPJ: 12.161.410/0001-90	1200	R\$ 150.240,00
5. INTERNO	5.1 AR CONDICIONADO SPLIT 12.000 BTU/H 220V	1	R\$ 2.466,00	MIXCOM SOLUÇÕES EM T.I	53	R\$ 130.698,00
	5.2 KIT PRIMEIROS SOCORROS PARA EMERGÊNCIA COMPLETO COM TESOURA RENASCENÇA	2	R\$ 190,00	MERCADÃO DAS MIUDEZAS - CNPJ: 12.161.410/0001-90	4	R\$ 760,00
	5.3 KIT FERRAMENTA 142 PEÇAS E MALETA HAMMER	2	R\$ 320,00	MERCADÃO DAS MIUDEZAS - CNPJ: 12.161.410/0001-90	2	R\$ 640,00
	5.4 VARAL DE CHÃO COM ABAS SLIM EM AÇO REFORÇADO BRANCO MOR	30	R\$ 265,00	MERCADÃO DAS MIUDEZAS - CNPJ: 12.161.410/0001-90	60	R\$ 15.900,00
	5.5 KIT CARRINHO DE LIMPEZA PROFISSIONAL Nº3 AMARELO BRALIMPIA	5	R\$ 2.300,00	MERCADÃO DAS MIUDEZAS - CNPJ: 12.161.410/0001-90	10	R\$ 23.000,00
	5.6 CARRINHO DE MÃO (CARRIOLA) REFORÇADO 45L ESFERA	1	R\$ 397,00	MERCADÃO DAS MIUDEZAS - CNPJ: 12.161.410/0001-90	1	R\$ 397,00
	5.7 ESCADA DE ALUMÍNIO DOMÉSTICA 6 DEGRAUS REFORÇADA 120 KG MOR	1	R\$ 450,00	MERCADÃO DAS MIUDEZAS - CNPJ: 12.161.410/0001-90	1	R\$ 450,00
	5.8 TELEFONE SEM FIO DIGITAL INTELBRAS	1	R\$ 105,00	MERCADÃO DAS MIUDEZAS - CNPJ: 12.161.410/0001-90	2	R\$ 210,00
	5.9 ENCERADEIRA INDUSTRIAL 350mm ROTTERMAN 220V	3	R\$ 2.889,60	MERCADÃO DAS MIUDEZAS - CNPJ: 12.161.410/0001-90	6	R\$ 17.337,60
	5.10 MÁQUINA DE LAVAR 15 KG ELETROLUX 220V	2	R\$ 1.576,00	MERCADÃO DAS MIUDEZAS - CNPJ: 12.161.410/0001-90	4	R\$ 6.304,00
	5.11 ROUPEIRO DE AÇO LOCKER 12 PORTAS 198x92x40 LCK12PP	5	R\$ 1.805,14	CENTRAL DE VENDAS - CNPJ: 51.500.931/0001-90	10	R\$ 18.051,40
<b>TOTAL</b>						<b>R\$ 1.600.406,06</b>

MARIA ROSA  
ESTEVES:88808475891

Assinado de forma  
digital por MARIA ROSA  
ESTEVES:88808475891



<b>NOME DO PROJETO:</b>	<b>EDUCAÇÃO</b>
<b>LOCAL DO PROJETO:</b>	<b>SANTOS DUMONT</b>
<b>QUANTIDADE DE ALUNOS:</b>	<b>1.200</b>
<b>BERÇÁRIO:</b>	<b>480</b>
<b>PRÉ ESCOLA:</b>	<b>720</b>

TIPO	UNIFORMES	V. UNIT.	QTDE POR ALUNO	SANTOS DUMONT	
				QTDE	VALOR
BERÇÁRIO	CONJUNTO BERMUDA INFANTIL (TAMANHO: 0 ATÉ 02 ANOS) E REGATA (TAMANHO: 0 ATÉ 2 ANOS) OU CONJUNTO BERMUDA INFANTIL (TAMANHO: 0 ATÉ 02 ANOS) E VESTIDO UNIFORME (TAMANHO: 0 ATÉ 2 ANOS).	R\$ 38,80	2	960	R\$ 37.248,00
BERÇÁRIO	TAPA FRALDA INFANTIL (TAMANHO: 0 ATÉ 02 ANOS).	R\$ 17,45	2	960	R\$ 16.752,00
BERÇÁRIO	REGATA INFANTIL (TAMANHO: 0 ATÉ 02 ANOS).	R\$ 14,00	2	960	R\$ 13.440,00
BERÇÁRIO	JAQUETA EM TECIDO PLANO COM CAPUZ (TAMANHO 0 ATÉ 02 ANOS).	R\$ 44,60	1	480	R\$ 21.408,00
BERÇÁRIO	CALÇA EM TECIDO PLANO (TAMANHO 0 ATÉ 02 ANOS).	R\$ 22,30	1	480	R\$ 10.704,00
BERÇÁRIO	MOCHILA INFANTIL (TAMANHO: 34(a) x 26 (l) x 11 (p) cm).	R\$ 87,80	1	480	R\$ 42.144,00
BERÇÁRIO	MEIA ESCOLAR - PAR (TAMANHO 17 ATÉ 26).	R\$ 8,20	2	960	R\$ 7.872,00
BERÇÁRIO	SANDÁLIA TIPO PAPETE (TAMANHO 24 A 32).	R\$ 46,60	1	480	R\$ 22.368,00
BERÇÁRIO	CALÇADO TIPO TÊNIS COM VELCRO PAPETE (TAMANHO 17/18 e 25/26).	R\$ 80,50	1	480	R\$ 38.640,00
<b>BERÇÁRIO</b>	<b>TOTAL</b>				<b>R\$ 210.576,00</b>

TIPO	UNIFORMES	V. UNIT.	QTDE POR ALUNO	SANTOS DUMONT	
				QTDE	VALOR
PRÉ ESCOLA	BERMUDA INFANTIL (TAMANHO: 04 ATÉ 08 ANOS) OU SHORT SAIA INFANTIL (TAMANHO: 04 ATÉ 08 ANOS).	R\$ 24,25	2	1.440	R\$ 34.920,00
PRÉ ESCOLA	TAPA FRALDA INFANTIL (TAMANHO: 02 ATÉ 08 ANOS).	R\$ 17,45	2	1.440	R\$ 25.128,00
PRÉ ESCOLA	CAMISETA BÁSICA (TAMANHO: 04 ATÉ 08 ANOS).	R\$ 19,40	2	1.440	R\$ 27.936,00
PRÉ ESCOLA	REGATA INFANTIL (TAMANHO: 04 ATÉ 08 ANOS).	R\$ 18,45	1	720	R\$ 13.284,00
PRÉ ESCOLA	JAQUETA EM TECIDO PLANO COM CAPUZ (TAMANHO 04 ATÉ 08 ANOS).	R\$ 58,20	1	720	R\$ 41.904,00
PRÉ ESCOLA	CALÇA EM TECIDO PLANO (TAMANHO 04 ATÉ 08 ANOS).	R\$ 26,20	1	720	R\$ 18.864,00
PRÉ ESCOLA	MOCHILA INFANTIL (TAMANHO: 34(a) x 26 (l) x 11 (p) cm).	R\$ 87,80	1	720	R\$ 63.216,00
PRÉ ESCOLA	MEIA ESCOLAR - PAR (TAMANHO 17 ATÉ 26).	R\$ 8,20	2	1.440	R\$ 11.808,00
PRÉ ESCOLA	SANDÁLIA TIPO PAPETE (TAMANHO 24 A 32).	R\$ 46,60	1	720	R\$ 33.552,00
PRÉ ESCOLA	CALÇADO TIPO TÊNIS COM VELCRO PAPETE (TAMANHO 17/18 e 25/26).	R\$ 80,50	1	720	R\$ 57.960,00
<b>PRÉ ESCOLA</b>	<b>TOTAL</b>				<b>R\$ 328.572,00</b>



<b>NOME DO PROJETO:</b>	<b>EDUCAÇÃO</b>
<b>LOCAL DO PROJETO:</b>	<b>SANTOS DUMONT</b>
<b>QUANTIDADE DE ALUNOS:</b>	<b>1.200</b>

<b>PLANILHA DE LOCAÇÃO</b>	<b>SANTOS DUMONT</b>
<b>DESCRIÇÃO</b>	<b>VALOR</b>
<b>ALUGUEL / MÊS</b>	<b>R\$ 60.000,00</b>

<b>• CONSIDERAÇÕES:</b>	Aluguel de 03 (três) meses iniciando em 30/11/2023 e com vencimento das parcelas em 30/12/2023; 30/01/2024 e 28/02/2024
-------------------------	---

MARIA ROSA  
ESTEVES:88808475891

Assinado de forma digital  
por MARIA ROSA  
ESTEVES:88808475891



NOME DO PROJETO:	EDUCAÇÃO
LOCAL DO PROJETO:	SANTOS DUMONT
QUANTIDADE DE ALUNOS:	1.200

DESCRIÇÃO	VALOR	PRESTADOR
OBRAS	R\$ 4.509.527,46	SCALISSO CONSTRUTORA

ITEM	CÓDIGO	DESCRIÇÃO	UNID.	QUANT.	PREÇO. UNIT. SEM BDI	PREÇO. UNIT. COM BDI	PREÇO TOTAL SEM BDI	PREÇO TOTAL COM BDI
<b>1.0</b>		<b>SERVIÇOS PRELIMINARES E ADMINISTRAÇÃO</b>						
1.1	ACORDÃO TCU	Mobilização e desmobilização	%	1,00	R\$ 62.325,94	R\$ 77.907,43	R\$ 62.325,94	R\$ 77.907,43
1.2	ACORDÃO TCU	Administração da obra	%	1,00	R\$ 239.466,74	R\$ 299.333,43	R\$ 239.466,74	R\$ 299.333,43
1.3	EMPÍRICO	Projetos complementares (elétrico, Hidro-sanitário, climatização e combate a Incêndio)	Vb	1,00	R\$ 30.000,00	R\$ 37.500,00	R\$ 30.000,00	R\$ 37.500,00
1.4	SINDUSCON	Adicional noturno (sobre 50% da M.O.)	Vb	1,00	R\$ 179.348,19	R\$ 224.185,24	R\$ 179.348,19	R\$ 224.185,24
<b>Total Item 1</b>							<b>R\$ 511.140,87</b>	<b>R\$ 638.926,09</b>
<b>2.0</b>		<b>ESTRUTURA E DRYWALL</b>						
2.1	01678/ORSE	Rampa metálica (por similaridade do mezanino)	m <sup>2</sup>	92,45	R\$ 811,54	R\$ 1.014,42	R\$ 75.026,87	R\$ 93.783,13
2.2	97096/SINAPI	Concretagem de radier, piso de concreto (interno), fck 30 MPa - lançamento, adensamento e acabamento (item executado pelo proprietário do imóvel).	m <sup>3</sup>	-	R\$ 577,37	R\$ 721,71	R\$ 0,00	R\$ 0,00
2.3	104485/SINAPI	Composição paramétrica execução de estruturas de concreto armado, para edificação habitacional unifamiliar com dois pavimentos (casa em empreendimentos), fck = 25 MPa. Af_11/2022.	m <sup>3</sup>	128,00	R\$ 3.073,80	R\$ 3.842,25	R\$ 393.446,40	R\$ 491.808,00
2.4	96361/SINAPI	Parede com sistema em chapas de gesso para drywall, uso interno, com duas faces simples e estrutura metálica com guias duplas para paredes com área líquida maior ou igual a 6 m <sup>2</sup> , com vãos. Af_07/2023_ps.	m <sup>2</sup>	2.020,00	R\$ 161,79	R\$ 202,23	R\$ 326.815,80	R\$ 408.504,60
2.5	96114/SINAPI	Forro em drywall, para ambientes comerciais, inclusive estrutura birecional de fixação. Af_08/2023_ps.	m <sup>2</sup>	3.406,22	R\$ 81,18	R\$ 101,47	R\$ 276.516,94	R\$ 345.629,14

2.6	12371/ORSE	Mezanino metálico	m²	685,00	R\$ 811,54	R\$ 1.014,42	R\$ 555.904,90	R\$ 694.877,70
2.7	104162/SINAPI	Piso em granilite, marmorite ou granitina em ambientes internos, com e spessura de 8 mm, incluso mistura em betoneira, colocação das juntas, aplicação do piso, 4 polimentos com politriz, estucamento, selador e cera. Af_06/2022.	m²	3.406,22	R\$ 89,66	R\$ 112,07	R\$ 305.401,69	R\$ 381.735,08
2.8	94993/SINAPI	Execução de passeio (calçada) ou piso de concreto com concreto moldado in loco, usinado, acabamento convencional, espessura 6 cm, armado. Af _08/2022. (item executado pelo proprietário do imóvel)	m²	-	R\$ 84,24	R\$ 105,30	R\$ 0,00	R\$ 0,00
2.9	92581/SINAPI	Trama de aço composta por terças para telhados de até 2 águas para telha estrutural de fibrocimento, incluso transporte vertical. Af_07/2019.	m²	3.406,22	R\$ 47,05	R\$ 58,81	R\$ 160.262,65	R\$ 200.319,80
<b>Total Item 2</b>							<b>R\$ 2.093.375,25</b>	<b>R\$ 2.616.657,45</b>
<b>3.0</b>		<b>PINTURA</b>						
3.1	88489/SINAPI	Pintura látex acrílica premium, aplicação manual em paredes, duas demãos. Af_04/2023 (Interno e Externo).	m²	10.402,44	R\$ 11,37	R\$ 14,21	R\$ 118.275,74	R\$ 147.818,67
3.2	88494/SINAPI	Emassamento com massa látex, aplicação em teto, uma demão, lixamento manual. Af_04/2023.	m²	10.402,44	R\$ 17,64	R\$ 22,05	R\$ 183.499,04	R\$ 229.373,80
<b>Total Item 3</b>							<b>R\$ 301.774,78</b>	<b>R\$ 377.192,47</b>
<b>4.0</b>		<b>ESQUADRIAS</b>						
4.1	102152/SINAPI	Instalação de vidro liso, e = 4 mm, em esquadria de madeira, fixado com baguete. Af_01/2021.	Unid.	98,00	R\$ 173,30	R\$ 216,62	R\$ 16.983,40	R\$ 21.228,76
4.2	90845/SINAPI	Kit de porta de madeira para pintura, semi-oca (leve ou média), padrão médio, 80x210cm, espessura de 3,5cm, itens inclusos: dobradiças, montagem e instalação do batente, fechadura com execução do furo - fornecimento e instalação. Af_12/2019.	Unid.	98,00	R\$ 1.195,24	R\$ 1.494,05	R\$ 117.133,52	R\$ 146.416,90
<b>Total Item 4</b>							<b>R\$ 134.116,92</b>	<b>R\$ 167.645,66</b>
<b>5.0</b>		<b>HIDRO-SANITÁRIO</b>						
5.1	100848/SINAPI	Vaso sanitário infantil louça branca - fornecimento e instalação. Af_01/2020.	Unid.	42,00	R\$ 528,76	R\$ 660,95	R\$ 22.207,92	R\$ 27.759,90

5.2	97902/SINAPI	Caixa enterrada hidráulica retangular em alvenaria com tijolos cerâmicos maciços, dimensões internas: 0,6x0,6x0,6 m para rede de esgoto. Af_12/2020.	Unid.	36,00	R\$ 515,32	R\$ 644,15	R\$ 18.551,52	R\$ 23.189,40
5.3	98063/SINAPI	Sumidouro circular, em concreto pré-moldado, diâmetro interno = 2,38 m, altura interna = 2,50 m, área de infiltração: 21,3 m <sup>2</sup> (para 8 contribuintes). Af_12/2020_pa.	Unid.	2,00	R\$ 3.525,51	R\$ 4.406,88	R\$ 7.051,02	R\$ 8.813,76
5.4	01353/ORSE	Ponto de água fria embutido, c/material pvc rígido roscável Ø 3/4"	Unid.	105,00	R\$ 186,09	R\$ 232,61	R\$ 19.539,45	R\$ 24.424,05
5.5	01683/ORSE	Ponto de esgoto com tubo de pvc rígido soldável de Ø 100 mm (vaso sanitário) (item executado pelo proprietário do imóvel)	Unid.	42,00	R\$ 113,19	R\$ 141,48	R\$ 4.753,98	R\$ 5.942,16
5.6	01678/ORSE	Ponto de esgoto com tubo de pvc rígido soldável de Ø 50 mm (pias de cozinha, máquinas de lavar)	Unid.	63,00	R\$ 124,44	R\$ 155,55	R\$ 7.839,72	R\$ 9.799,65
5.7	10203/ORSE	Reservatorio elevado c/ caixa d'agua em fibra de vidro de 5.000 litros apoiado em estrutura pre-moldada concreto, c/altura util = 6,00m	Unid.	4,00	R\$ 9.291,71	R\$ 11.614,63	R\$ 37.166,84	R\$ 46.458,52
5.8	98077/SINAPI	Filtro anaeróbio retangular, em alvenaria com tijolos cerâmicos maciços, dimensões internas: 1,6 x 5,6 x h=1,67 m, volume útil: 10752 l (para 103 contribuintes). Af_12/2020.	Unid.	2,00	R\$ 15.334,71	R\$ 19.168,38	R\$ 30.669,42	R\$ 38.336,76
5.9	86943/SINAPI	Lavatório louça branca suspenso, 29,5 x 39cm ou equivalente, padrão popular, incluso sifão flexível em pvc, válvula e engate flexível 30cm em plástico e torneira cromada de mesa, padrão popular - fornecimento e instalação. Af_01/2020.	Unid.	61,00	R\$ 241,75	R\$ 302,18	R\$ 14.746,75	R\$ 18.432,98
<b>Total Item 5</b>							<b>R\$ 162.526,62</b>	<b>R\$ 203.157,18</b>
<b>6.0</b>		<b>INSTALAÇÕES ELÉTRICAS</b>						
6.1	101879/SINAPI	Quadro de distribuição de energia em chapa de aço galvanizado, de embutir, com barramento trifásico, para 24 disjuntores din 100A - fornecimento e instalação. Af_10/2020.	Unid.	3,00	R\$ 738,47	R\$ 923,08	R\$ 2.215,41	R\$ 2.769,24
6.2	101881/SINAPI	Quadro de distribuição de energia em chapa de aço galvanizado, de embutir, com barramento trifásico, para 40 disjuntores din 100A - fornecimento e instalação. Af_10/2020.	Unid.	2,00	R\$ 1.226,43	R\$ 1.533,03	R\$ 2.452,86	R\$ 3.066,06
6.3	93660/SINAPI	Disjuntor bipolar tipo din, corrente nominal de 10A - fornecimento e instalação. Af_10/2020.	Unid.	144,00	R\$ 66,70	R\$ 83,37	R\$ 9.604,80	R\$ 12.005,28

6.4	97591/SINAPI	Luminária tipo plafon redondo com vidro fosco, de sobrepor, com 2 lâmpadas fluorescentes de 15 W, sem reator - fornecimento e instalação. Af_02/2020.	Unid.	494,00	R\$ 131,51	R\$ 164,38	R\$ 64.965,94	R\$ 81.203,72
6.5	97886/SINAPI	Caixa enterrada elétrica retangular, em alvenaria com tijolos cerâmicos maciços, fundo com brita, dimensões internas: 0,3x0,3x0,3 m. Af_12/2 020.	Unid.	36,00	R\$ 150,06	R\$ 187,57	R\$ 5.402,16	R\$ 6.752,52
6.6	01678/ORSE	Composição paramétrica de ponto elétrico de ILUMINAÇÃO, com interruptor simples, em edifício residencial com eletroduto embutido , INCLUSO MATERIAL	Unid.	494,00	R\$ 156,07	R\$ 195,08	R\$ 77.098,58	R\$ 96.369,52
6.7	01678/ORSE	Composição paramétrica de ponto elétrico de TOMADA de uso específico 2p+t (20a/250v) em edifício residencial com eletroduto embutido, INCLUINDO MATERIAL	Unid.	358,00	R\$ 171,66	R\$ 214,57	R\$ 61.454,28	R\$ 76.816,06
6.8	13275/ORSE	Instalação de Ar condicionado split (evaporadora e condensadora), hi-wall (parede), de 24000 btu/h até 30000 btu/h	Unid.	53,00	R\$ 416,46	R\$ 520,57	R\$ 22.072,38	R\$ 27.590,21
6.9	102107/SINAPI	Transformador de distribuição, 225 kVA, trifásico, 60 HZ, classe 15 kV, imerso em óleo mineral, instalação em poste (não incluso suporte) - fornecimento e instalação. Af_12/2020.	Unid.	1,00	R\$ 33.269,76	R\$ 41.587,20	R\$ 33.269,76	R\$ 41.587,20
<b>Total Item 6</b>							<b>R\$ 278.536,17</b>	<b>R\$ 348.159,81</b>
<b>7.0</b>		<b>GRANITOS E REVESTIMENTOS</b>						
7.1	87275/SINAPI	Revestimento cerâmico para paredes internas com placas tipo esmaltada extra de dimensões 33x45 cm aplicadas a meia altura das paredes. Af_02 /2023_pe.	m²	410,80	R\$ 73,01	R\$ 91,26	R\$ 29.992,51	R\$ 37.489,60
7.2	86889/SINAPI	Bancada de granito cinza polido, de 1,50 x 0,60 m, para pia de cozinha - fornecimento e instalação. Af_01/2020.	m²	51,20	R\$ 726,06	R\$ 907,57	R\$ 37.174,27	R\$ 46.467,58
<b>Total Item 7</b>							<b>R\$ 67.166,78</b>	<b>R\$ 83.957,18</b>
<b>8.0</b>		<b>COMBATE A INCÊNDIO</b>						
8.1	96765/SINAPI	Abrigo para hidrante, 90x60x17cm, com registro globo angular 45 graus 2 1/2", adaptador storz 2 1/2", mangueira de incêndio 20m, redução 2 1/2" x 1 1/2" e esguicho em latão 1 1/2" - fornecimento e instalação. Af_10/2020.	m²	3,00	R\$ 1.727,46	R\$ 2.159,32	R\$ 5.182,38	R\$ 6.477,96

8.2	101907/SINAPI	Extintor de incêndio portátil com carga de CO2 de 6 Kg, classe BC - fornecimento e instalação. Af_10/2020_pe.	Unid.	36,00	R\$ 865,73	R\$ 1.082,16	R\$ 31.166,28	R\$ 38.957,76
8.3	12018/ORSE	Detector de fumaça óptico endereçável, modelo VRE-F, marca VERIN ou similar (MATERIAL e M.O.)	Unid.	90,00	R\$ 252,41	R\$ 315,51	R\$ 22.716,90	R\$ 28.395,90
<b>Total Item 8</b>							<b>R\$ 59.065,56</b>	<b>R\$ 73.831,62</b>
<b>TOTAL GERAL SEM BDI</b>							<b>R\$ 3.607.702,96</b>	<b>-</b>
<b>TOTAL GERAL COM BDI</b>							<b>R\$ 4.509.527,46</b>	

MARIA ROSA  
ESTEVES:88808475891

Assinado de forma  
digital por MARIA ROSA  
ESTEVES:88808475891

## 1. COZINHA

1.1 FOGÃO INDUSTRIAL 6 BOCAS COM FORNO 55 L CRISTALAÇO



1.2 MICROONDAS 20 L BRANCO PHILCO 220V



1.3 GELADEIRA INDUSTRIAL 4 PORTAS 765 LITROS GALVA KOFISA



1.4 FREEZER HORIZONTAL CONSUL 2 PORTAS 534 L 220V



1.5 ARMARIO DE AÇO COM 2 PORTAS COM 3 PRATELEIRAS DE 1,50 C/ CHAVES COR CINZA MACRO ESTANTES



1.6 PRATO FUNDO DE VIDRO TRANSPARENTE ASTRAL DURALEX



1.7 PRATO DE PLÁSTICO POLIPROPILENO REFEIÇÃO ESCOLAR REDONDO NA COR AZUL PLASÚTIL



1.8 COLHER PLÁSTICO MERENDA ESCOLAR 17 CM ERCAPLAST



1.9 GARFO DE PLÁSTICO MERENDA ESCOLAR 17 CM ERCAPLAST



1.10 COPO PLÁSTICO 320 ML ERCAPLAST



1.11 COPO DE TRANSIÇÃO COM ALÇA E BICO RÍGIDO 180 ML BUBA



1.12 BACIAS MULTIUSO DE PLÁSTICO GRANDE 32 LITROS MARCA ARQPLAST



1.13 POTE HERMÉTICO PLÁSTICO COM TAMPA ALTA VEDAÇÃO PARA ARMAZENAMENTO 500 ML PLASÚTIL



1.14 BALANÇA DIGITAL DE COZINHA 1G A 10 KG CLINK



1.15 TERMÔMETRO DIGITAL INFRAVERMELHO COM MIRA A LASER DE ALIMENTO B-MAX



1.16 CAIXA ORGANIZADORAS PLÁSTICA 19 LITROS MARCA PLASÚTIL



1.17 BANDEJA BRANCA PARA SERVIR PLASÚTIL



1.18 JARRA PLÁSTICA COM TAMPAS PLASÚTIL 3 LITROS



1.19 FILTRO ÁGUA BEBEDOURO 10 LITROS PORTÁTIL ACQUAMAR



1.20 JOGO DE PANELA CAÇAROLA RESTAURANTE ALUMÍNIO 4L, 6L, 8L



1.21 DESCASCADOR DE LEGUMES 3 EM 1 LÂMINAS INOX CLINK



1.22 PICADOR DE LEGUMES PEQUENO EM ALUMÍNIO FUNDIDO VITALEX



1.23 MULTIPROCESSADOR PHILCO ALL IN ONE MAXIMUS 220 V



1.24 FRIGIDEIRA HOTEL ANTIADERENTE TAMANHO FAMÍLIA N30 MIMARI



1.25 PANELA DE PRESSÃO POLIDA 7 L NIGRO



1.26 LIQUIDIFICADOR INDUSTRIAL 2 L COM JARRA DE AÇO INOXIDÁVEL EVITRA 220V



1.27 BATEDEIRA PÉROLA MAXX BRITÂNIA 220V



1.28 ESPREMEDOR DE FRUTA TURBO PREMIUM 250W MONDIAL BIVOLT



1.29 ASSADEIRA RETANGULAR ALTA 44x29 Nº5 EM ALUMÍNIO CHICKY FORMAS



1.30 CUMBUCA TIGELA ESCOLAR 450 ML POLIPROPILENO GUEST



1.31 ESCORREDOR DE LOUÇAS 2 ANDARES AÇO CROMADO PASSERINI



1.32 TABUA DE CORTE 36 CM ANTIBACTERICIDA BRANCO JAGUAR



1.33 ESCORREDOR MASSA COM ALÇA EM AÇO INOX 24 CM TOP RIO



1.34 MAMADEIRA PLÁSTICO 240 ML MAMITA



1.35 BEBEDOURO DE ÁGUA CADENCE 220V



1.36 JOGO 3 PENEIRAS P, M, G AÇO INOX ECOS



1.37 BORRIFADOR SPRAY PET 500 ML GIFOR



1.38 LIXEIRA COM PEDAL 50 L PLÁSTICO JSN



## 2. REFEITÓRIO

2.1 CONJUNTO PARA REFEITÓRIO ESCOLAR RETANGULAR EM MDF REVESTIDO C. 185cm x L 70 cm x 76 cm LOACY



2.2 BEBEDOURO INDUSTRIAL 50 L INOX 2 TORNEIRAS MULTIMARCAS 220V



## 3. ESCRITÓRIO

3.1 MESA DE ESCRITÓRIO EM MDP 15 mm COM 2 GAVETAS MEDIDAS: A 74 cm x L 1,2 m x P 60cm, KROLL



3.2 CADEIRA DE ESCRITÓRIO ERGONÔMICA PRETA COM ESTOFADO DE TECIDO E BRAÇOS ECOFLEX



3.3 ESTANTE DE AÇO 5 PRATELEIRAS 25 cm MULTIUSO SUPREME



3.4 ARMARIO DE AÇO COM 2 PORTAS COM 3 PRATELEIRAS DE 1,50 C/ CHAVES COR CINZA MACRO ESTANTES



3.5 LIXEIRA PLÁSTICA 12 L SEM TAMPA PRETA JSN



3.6 CAIXA ORGANIZADORAS PLÁSTICA 19 LITROS MARCA PLASÚTIL



#### 4. SALA DE AULA

4.1 COLCHONETE 1,20x60x4 EM PVC DMG



4.2 LENÇOL INFANTIL COM ELÁSTICO 150x70 CLAMATEX



4.3 PROTETOR CAPA DE COLCHÃO IMPERMEÁVEL COM ZIPER 15cmx70cm



4.4 COLCHÃO CRIANÇA 150x70 cm PROBEL



4.5 ALMOFADA BEBÊ ASSENTO INFANTIL SEGURANÇA POSTURA ANTIQUEDA ESSENCIA BRASILEIRA



4.6 BRINQUEDO EDUCATIVO DIDÁTICO ENCAIXE INFANTIL BABY TOYS SET



4.7 CADEIRA DE ALIMENTAÇÃO ALTA SLIM MULTIKIDS BABY



4.8 PORTA MOCHILA CABIDEIRO DE PAREDE PARA 10 MOCHILAS CIA DA CRIANÇA



4.9 MESA PROFESSOR TIPO FNDE 1,20x65 MDF 15mm TUBOS DE AÇO ECOFLEX



4.10 CADEIRA PROFESSOR EM MADEIRA NOVA STORE BRASIL



4.11 ESTANTE COM 4 PRATELEIRAS EM MADEIRA CARLU



4.12 BERÇO MULTIFUNCIONAL AMERICANO 3 EM 1 COM RODÍZIOS BRANCO MULTIMÓVEIS



4.13 COMÉIA SAPATEIRA COM 9 CAVIDADES COLORIDA MARCA BEM ÚTIL



4.14 RELOGIO DE PAREDE ANALÓGICO 26 CM DE PILHA HERWEG



4.15 CABIDEIRO DE PAREDE PARA ROUPA CIA DA CRIANÇA



4.16 BEBÊ CONFORTO WIZZ 0-13 KGS COSCO



4.17 SALA 1 - TATAME EM PLACA INTERTRAVADAS DE E.V.A TAM. 100 mm x 100 mm 10 mm Espessura



4.18 SALA 1 - CAMINHA EMPILHÁVEL INFANTIL C 1.240mm x L 550mm x A 140 mm



4.19 SALA 1 - FRALDÁRIO TROCADOR BEBÊ SUSPENSO MDF BRANCO; SISTEMA ABRE E FECHA; ATÉ 30 KG; 700 mm x 530 mm x 100 mm



4.20 SALA 1 - KIT BERCÁRIO MEGA GIGANTE CONTÉM 10 PEÇAS 150 mm X 150 mm MATERIAL ESPUMADO



4.21 SALA 2 - TATAME EM PLACA INTERTRAVADAS DE E.V.A TAM. 100 mm x 100 mm 10 mm Espessura



4.22 SALA 2 - CAMINHA EMPILHÁVEL INFANTIL C 1.240mm x L 550mm x A 140 mm



4.23 SALA 2 - FRALDÁRIO TROCADOR BEBÊ SUSPENSO MDF BRANCO; SISTEMA ABRE E FECHA; ATÉ 30 KG; 700 mm x 530 mm x 100 mm



4.24 SALA 2 - APOIO DE BEBÊ EM BLOCO DE ESPUMA; DULPA COSTURA; C 450 mm x L 500 mm x 150 mm



4.25 SALA 3 - TATAME EM PLACA INTERTRAVADAS DE E.V.A TAM. 100 mm x 100 mm 10 mm Espessura



4.26 SALA 3 - CAMINHA EMPILHÁVEL INFANTIL C 1.240mm x L 550mm x A 140 mm



4.27 SALA 03 - PUFF EM FORMATO DE FOR DE ESPUMA REVESTIDO DE COURO ECOLÓGICO E COSTURA DUPLA INTERNA E EXTERNA C 1500 mm x L 1500 mm x A 500 mm



4.28 SALA 3 - PLAYGROUND FUNDO DO MAR EM ESPUMA D28, CONTÉM 7 PEÇAS, C 150 mm x L 1500 mm x A 500 mm



4.29 SALA 4 - TATAME EM PLACA INTERTRAVADAS DE E.V.A TAM. 100 mm x 100 mm 10 mm Espessura



4.30 SALA 4 - CAMINHA EMPILHÁVEL INFANTIL C 1.240mm x L 550mm x A 140 mm



4.31 SALA 4 - PONTE ARCO IRI MDF DE 15 mm REVESTIDO COM ESPUMA D23 E REVESTIDO DE CORANO ECOLÓGICO, CONTÉM 6 ESCADAS EM FORMATO ROLO RAMPAS DE 15mm E 2 TAPETES CIRCULARES, 1500 mm x 1400 mm



4.32 SALA 4 - KIT DADÃO 25 x 25 EM ESPUMA, IMPERMEÁVEL, SENDO: PINGOS, LETRAS OU NÚMEROS 250 mm x 250 mm X 250



4.33 SALA 4 - BLOCÃO 88 PEÇAS - BLOCOS DE MONTAR EM PLÁSTICO 100 mm x 100 mm



4.34 SALA 4 - BAÚ ORGANIZADOR MDF 30, DUAS TAMPAS DE ACESSO, 4 DIVISÕES, 6 RODAS, C 1600 mm x L 470 mm x A 480 mm



4.35 SALA 5 - TATAME EM PLACA INTERTRAVADAS DE E.V.A TAM. 100 mm x 100 mm 10 mm Espessura



4.36 SALA 5 - BAÚ ORGANIZADOR MDF 30, DUAS TAMPAS DE ACESSO, 4 DIVISÕES, 6 RODAS, C 1600 mm x L 470 mm x A 480 mm



4.37 SALA 5 - BLOCÃO 88 PEÇAS - BLOCOS DE MONTAR EM PLÁSTICO 100 mm x 100 mm



4.38 SALA 5 - KIT MAXXI PINOS COM 300 PECAS EM PLÁSTICO ABS, C 49 mm x L 24 mm



4.39 SALA 5 - KIT BIG LIG COM 44 PECAS C 110 mm x L 110 mm x A 50 mm



4.40 SALA 5 - GRUDA BLOCKS 4 MODELOS: PEÇA 1: 6x4x4,5 PEÇA 2: 5,5x5x6, PEÇA 3: 6x6x5, PEÇA 4: 6x8x7



4.41 SALA 5 - KIT DADÃO 75 x 75 FM FSPUIMA, IMPERMEÁVEL, SENDO: PINGOS, LETRAS OU NÚMEROS 250 mm x 250 mm X 250



4.42 SALA 5 - DADÃO DE PONTAS EM ESPUMA DE ALTA DENSIDADE 400mm x 400 mm x 400 mm



4.43 SALA 5 - PAINEL MULTI FUNÇÕES EM MADEIRA PINUS, ESPESSURA DE 18 mm, DIVIDIDO EM 5 MÓDULOS COMPOSTOS POR JOGOS DE ATIVIDADES MOTORAS, SENSORIAIS E SONORAS, C 2000 mm x L 80 mm x 170 mm



4.44 SALA 5 - KIT MONTANHA RUSSA BABY EM MADEIRA PINUS, ARAME AÇO 1020, COLORIDOS COM 3 BASES CIRCUITOS DE ATIVIDADES, EM FIGURAS LÚDICAS DE CAMINHÃO, PEIXINHO, PEZINHO E OSSINHO, C 220 mm x L 80 mm x A 170 mm



4.45 MANTA SOFT COBERTOR MICROFIBRA ANTIALÉRGICA 90cmx1,1cm CAMESA



## 5. INTERNO

5.1 AR CONDICIONADO SPLIT PHILCO 12.000 btus INVERTER 220V



5.2 KIT PRIMEIROS SOCORROS PARA EMERGÊNCIA COMPLETO COM TESOURA RENASCENÇA



5.3 KIT FERRAMENTA 142 PEÇAS E MALETA HAMMER



5.4 VARAL DE CHÃO COM ABAS SLIM EM AÇO REFORÇADO BRANCO MOR



5.5 KIT CARRINHO DE LIMPEZA PROFISSIONAL Nº3 AMARELO BRALIMPIA



5.6 CARRINHO DE MÃO (CARRIOLA) REFORÇADO 45L ESFERA



5.7 ESCADA DE ALUMÍNIO DOMÉSTICA 6 DEGRAUS REFORÇADA 120 KG MOR



5.8 TELEFONE SEM FIO DIGITAL INTELBRAS



5.9 ENCERADEIRA INDUSTRIAL 350mm ROTTERMAN 220V



5.10 MÁQUINA DE LAVAR 15 KG ELETROLUX 220V



5.11 ROUPEIRO DE AÇO LOCKER 12 PORTAS 198x92x40 LCK12PP




PROJETO ARQUITETÔNICO

PROJETO ARQUITETÔNICO DE REFORMA E AMPLIAÇÃO PARA IMPLANTAÇÃO DE UMA CRECHE A SITUAR-SE NA AV. LOURIVAL MELO MOTA - RODOVIA BR 104 - BAIRRO SANTOS DUMONT, MACEIÓAL.

DATA: OUTUBRO/2023  
DESENHO: WEVERTON VERISSIMO  
REFERÊNCIAS: PL. DE LAYOUT PAV. TÉRREO  
ESCALA: 1/75

ARQUITETA: AUTORA: CLAUDIA MAIA NOBRE PAES  
CÁMARA: A22615-2  
CPF: 08227284-16  
PROPRIETÁRIO: INSTITUTO DE GESTÃO EDUCACIONAL E VALORIZAÇÃO DO ENSINO - IGVE  
CNPJ: 26.413.491/0001-02  
CONSTRUTORA:

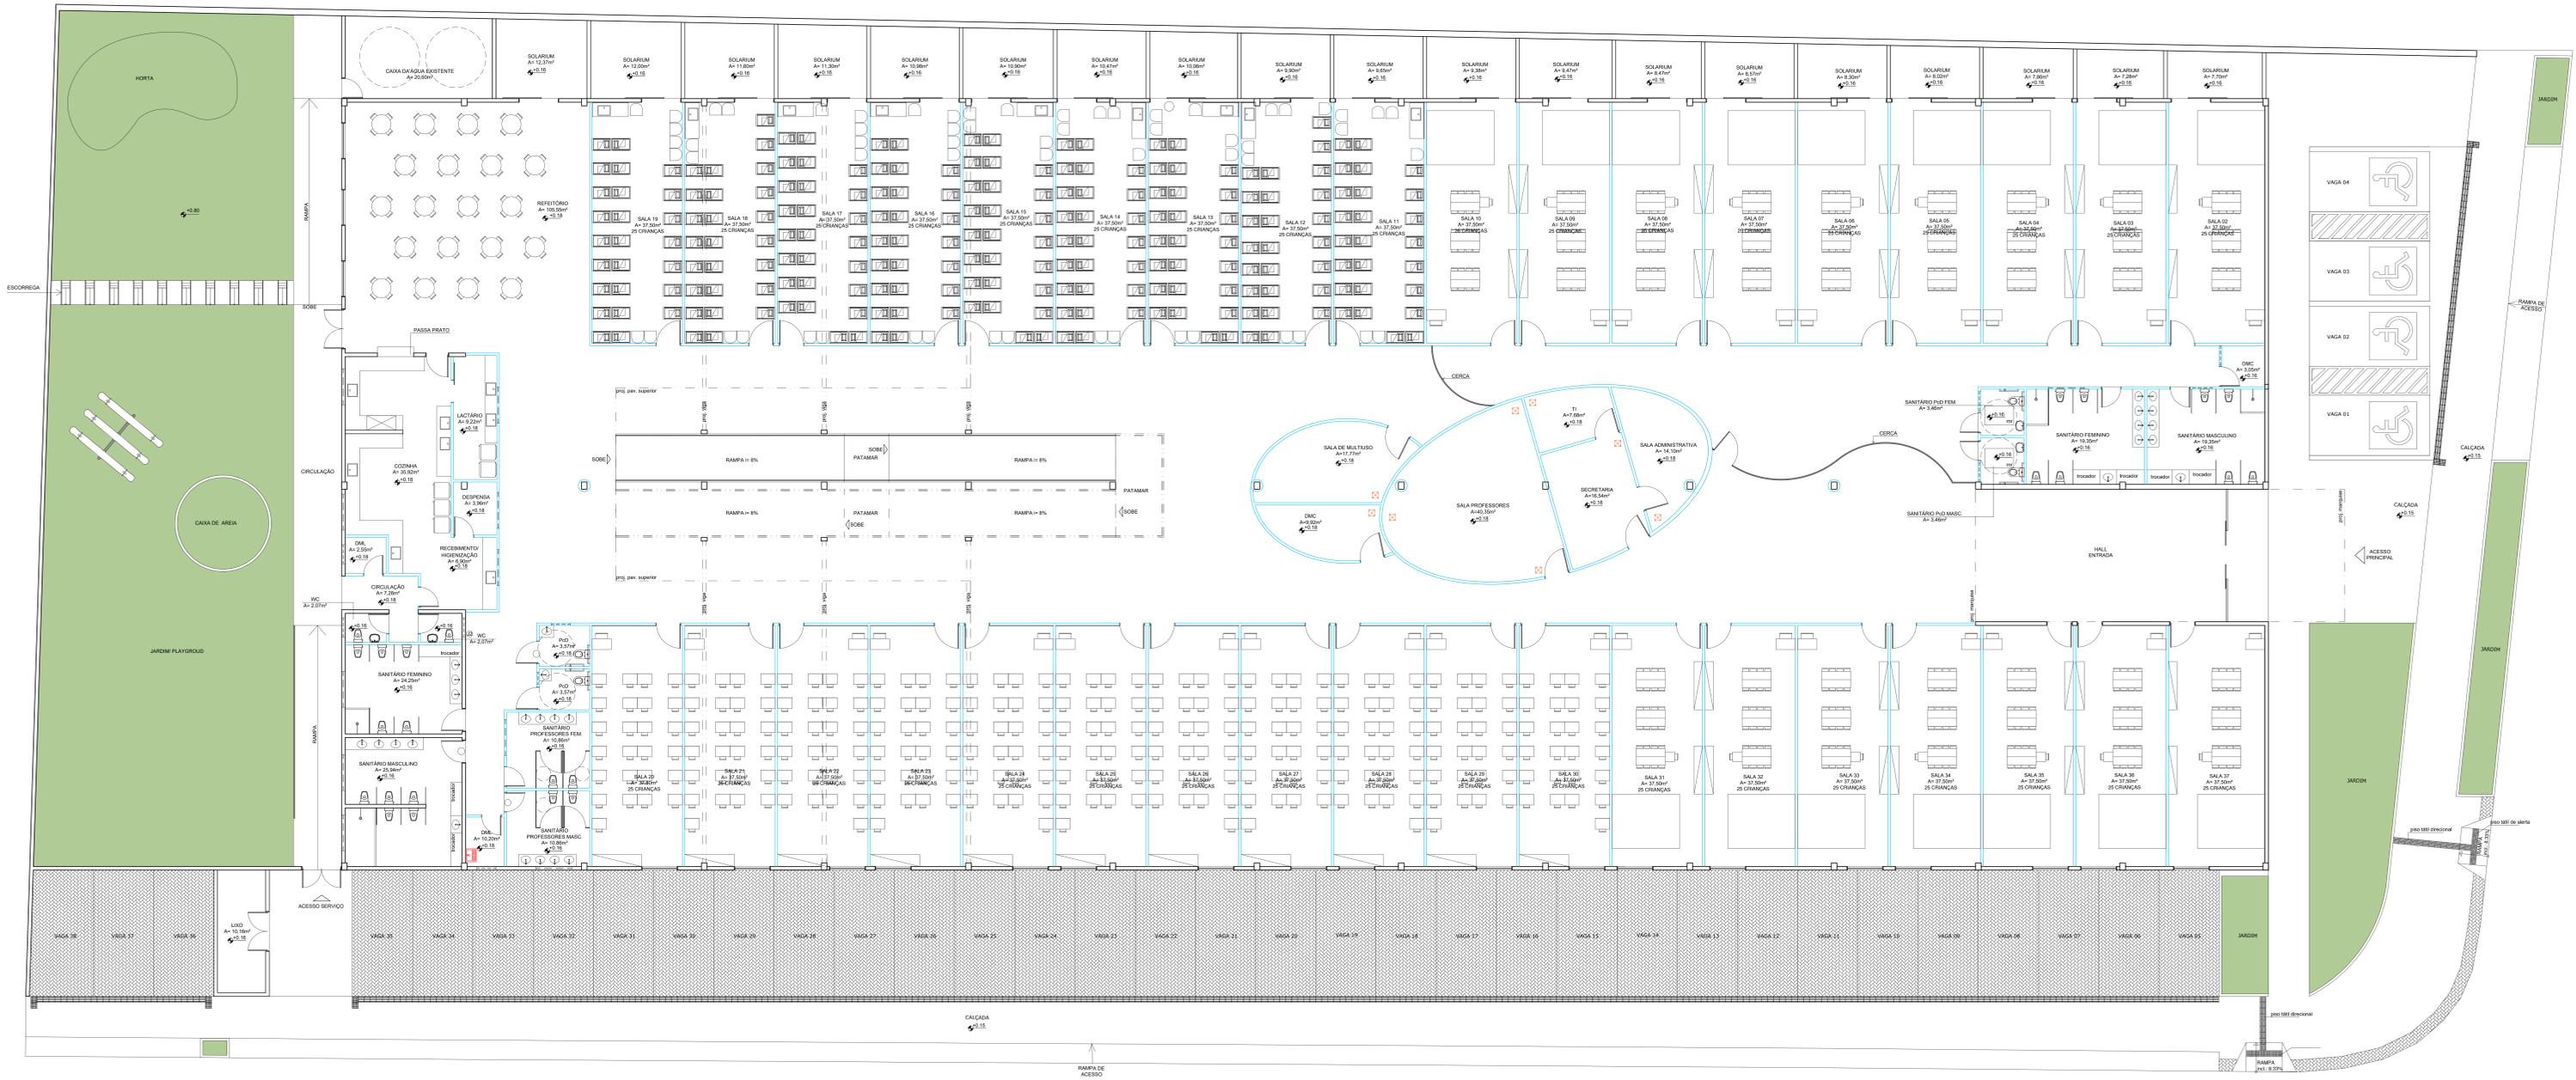

PLANTA BAIXA- PAVIMENTO TÉRREO  
ESCALA 1/75


PROJETO ARQUITETÔNICO

PROJETO ARQUITETÔNICO DE REFORMA E AMPLIAÇÃO PARA IMPLANTAÇÃO DE UMA CRECHE A SITUAR-SE NA AV. LOURIVAL MELO MOTA - RODOVIA BR 104 - BAIRRO SANTOS DUMONT, MACEIÓAL.

DATA: OUTUBRO/2023  
DESENHO: WEVERTON VERISSIMO  
REFERÊNCIAS: PL. DE LAYOUT PAV. SUPERIOR  
ESCALA: 1/75

ARQUIVO: 514-AP-REF-CRECHE-SANTOS DUMONT R00

ARQUITETA: AUTORA: CLAUDIA MAIA NOBRE PAES  
SALAIAL A72615-2  
CPF: 082.27.284-16  
PROPRIETÁRIO: INSTITUTO DE GESTÃO EDUCACIONAL E VALORIZAÇÃO DO ENSINO - IGVE  
CNPJ: 26.413.493/0001-02  
CONSTRUTORA:

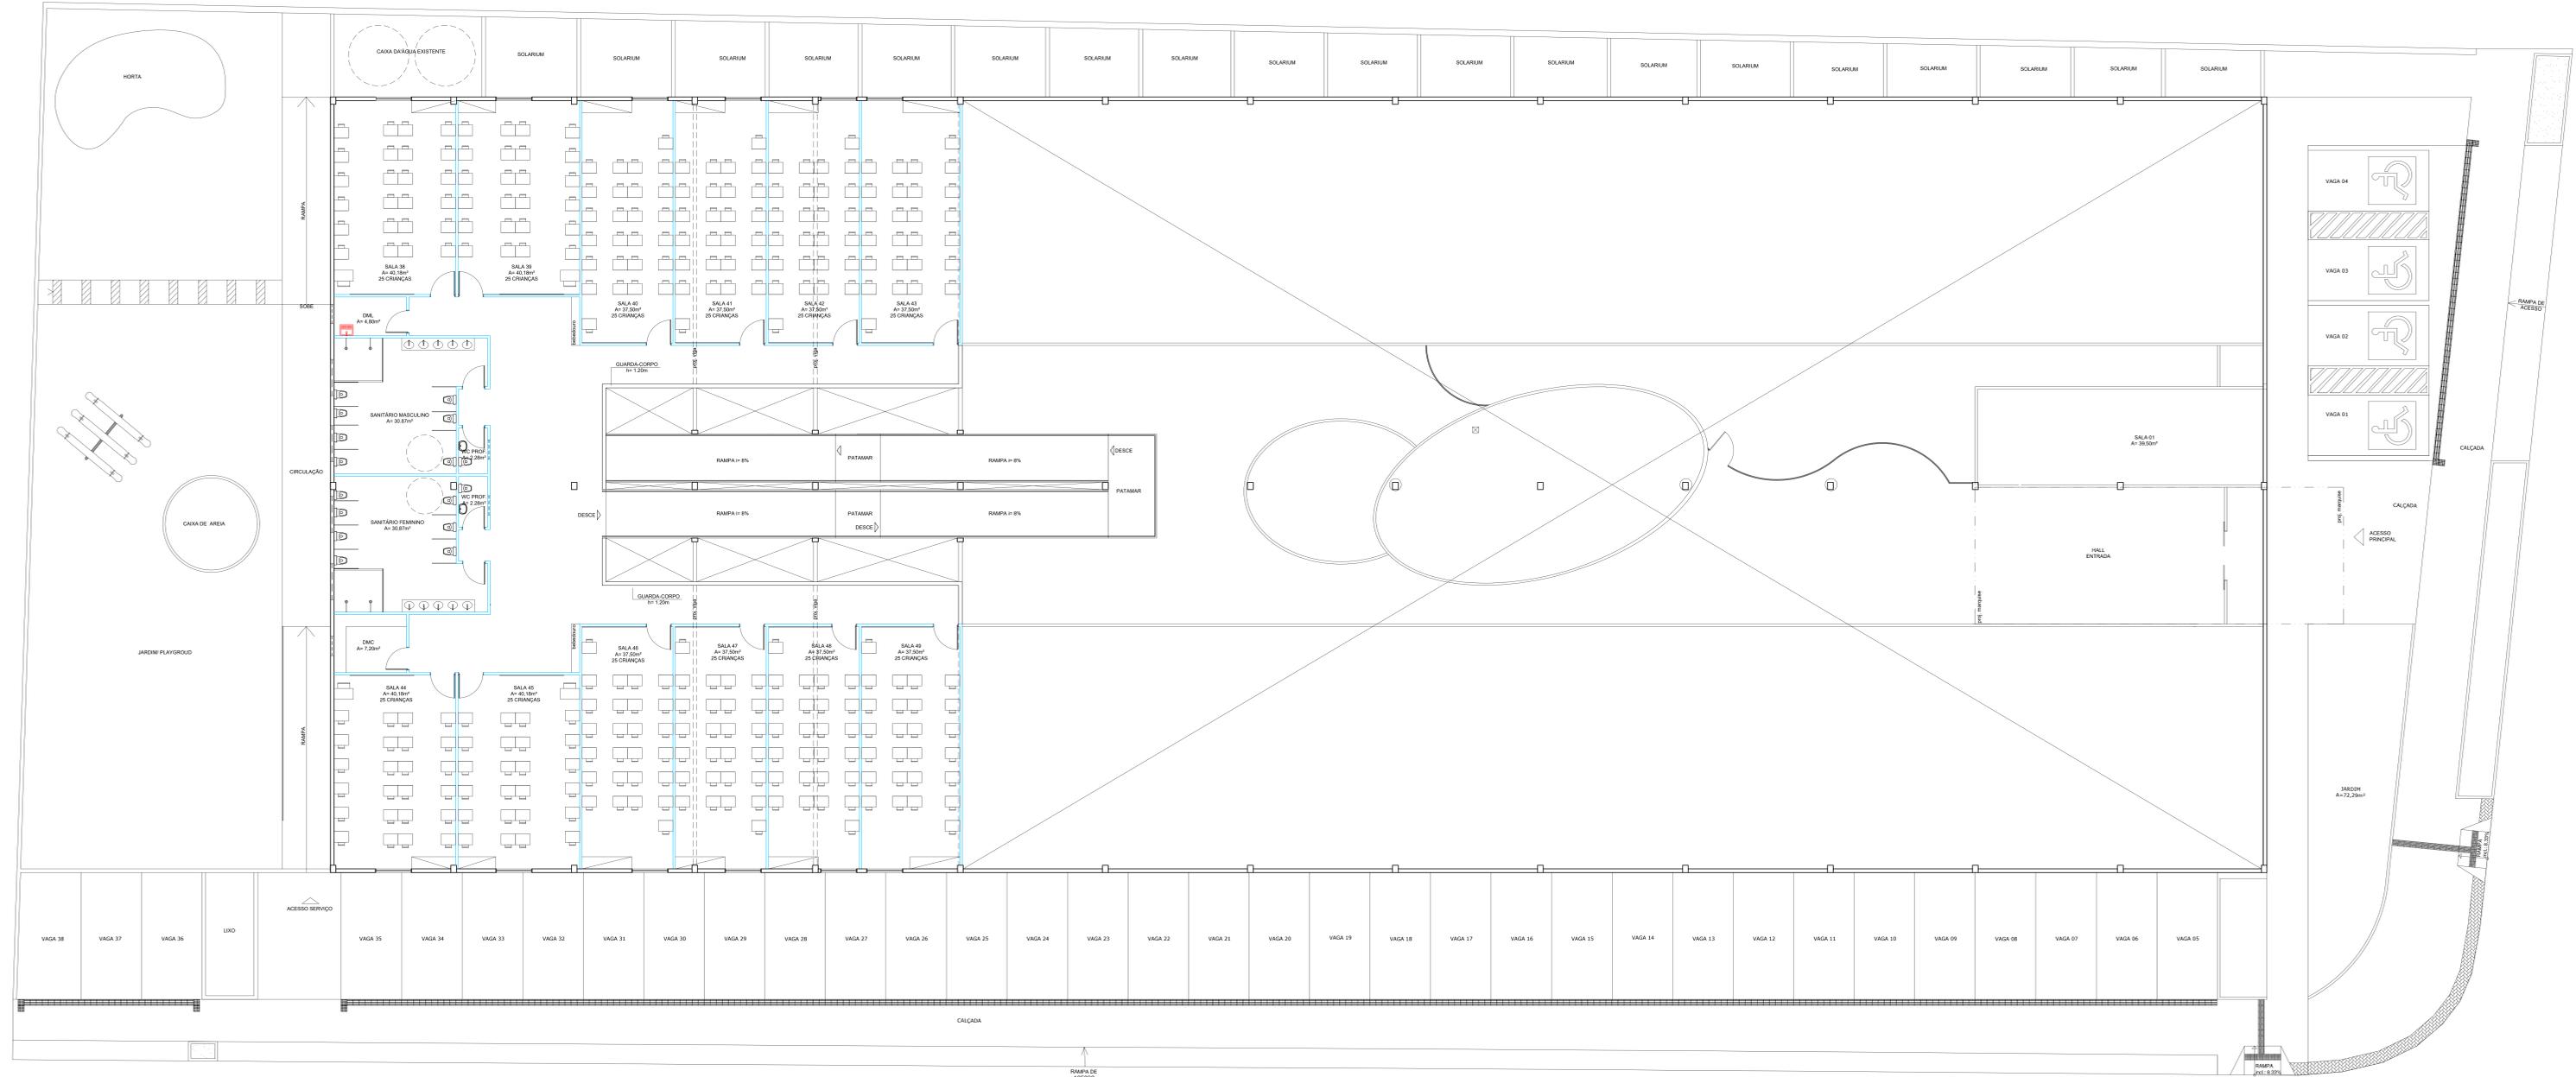

PLANTA BAIXA- PAVIMENTO SUPERIOR  
ESCALA 1/200



PROJETO ARQUITETÔNICO

PROJETO ARQUITETÔNICO DE REFORMA E AMPLIAÇÃO PARA IMPLANTAÇÃO DE UMA CRECHE A SITUAR-SE NA AV. LOURIVAL MELO MOTA - RODOVIA BR 104 - BAIRRO SANTOS DUMONT, MACEIÓAL.


DATA: OUTUBRO/2023  
DESENHO: WEVERTON VERISSIMO  
REFERÊNCIAS:  
PLANTA DE LOCAÇÃO E COBERTA  
PLANTA DE SITUAÇÃO  
ESCALA: 1/75

ARQUIVO: 514-AP-REF-CRECHE-SANTOS DUMONT R00

ARQUITETA: AUTORA: CLAUDIA MAIA NOBRE PAES  
CARTA: A72015-2  
CPF: 03227284-16  
PROPRIETÁRIO: INSTITUTO DE GESTÃO EDUCACIONAL E VALORIZAÇÃO DO ENSINO - IGVE  
CNPJ: 26.413.403/0001-02  
CONSTRUTORA:

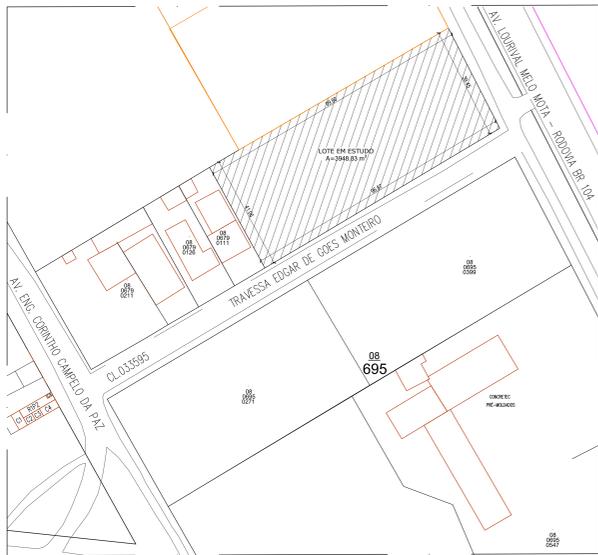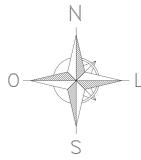

PLANTA DE SITUAÇÃO  
SEM ESCALA

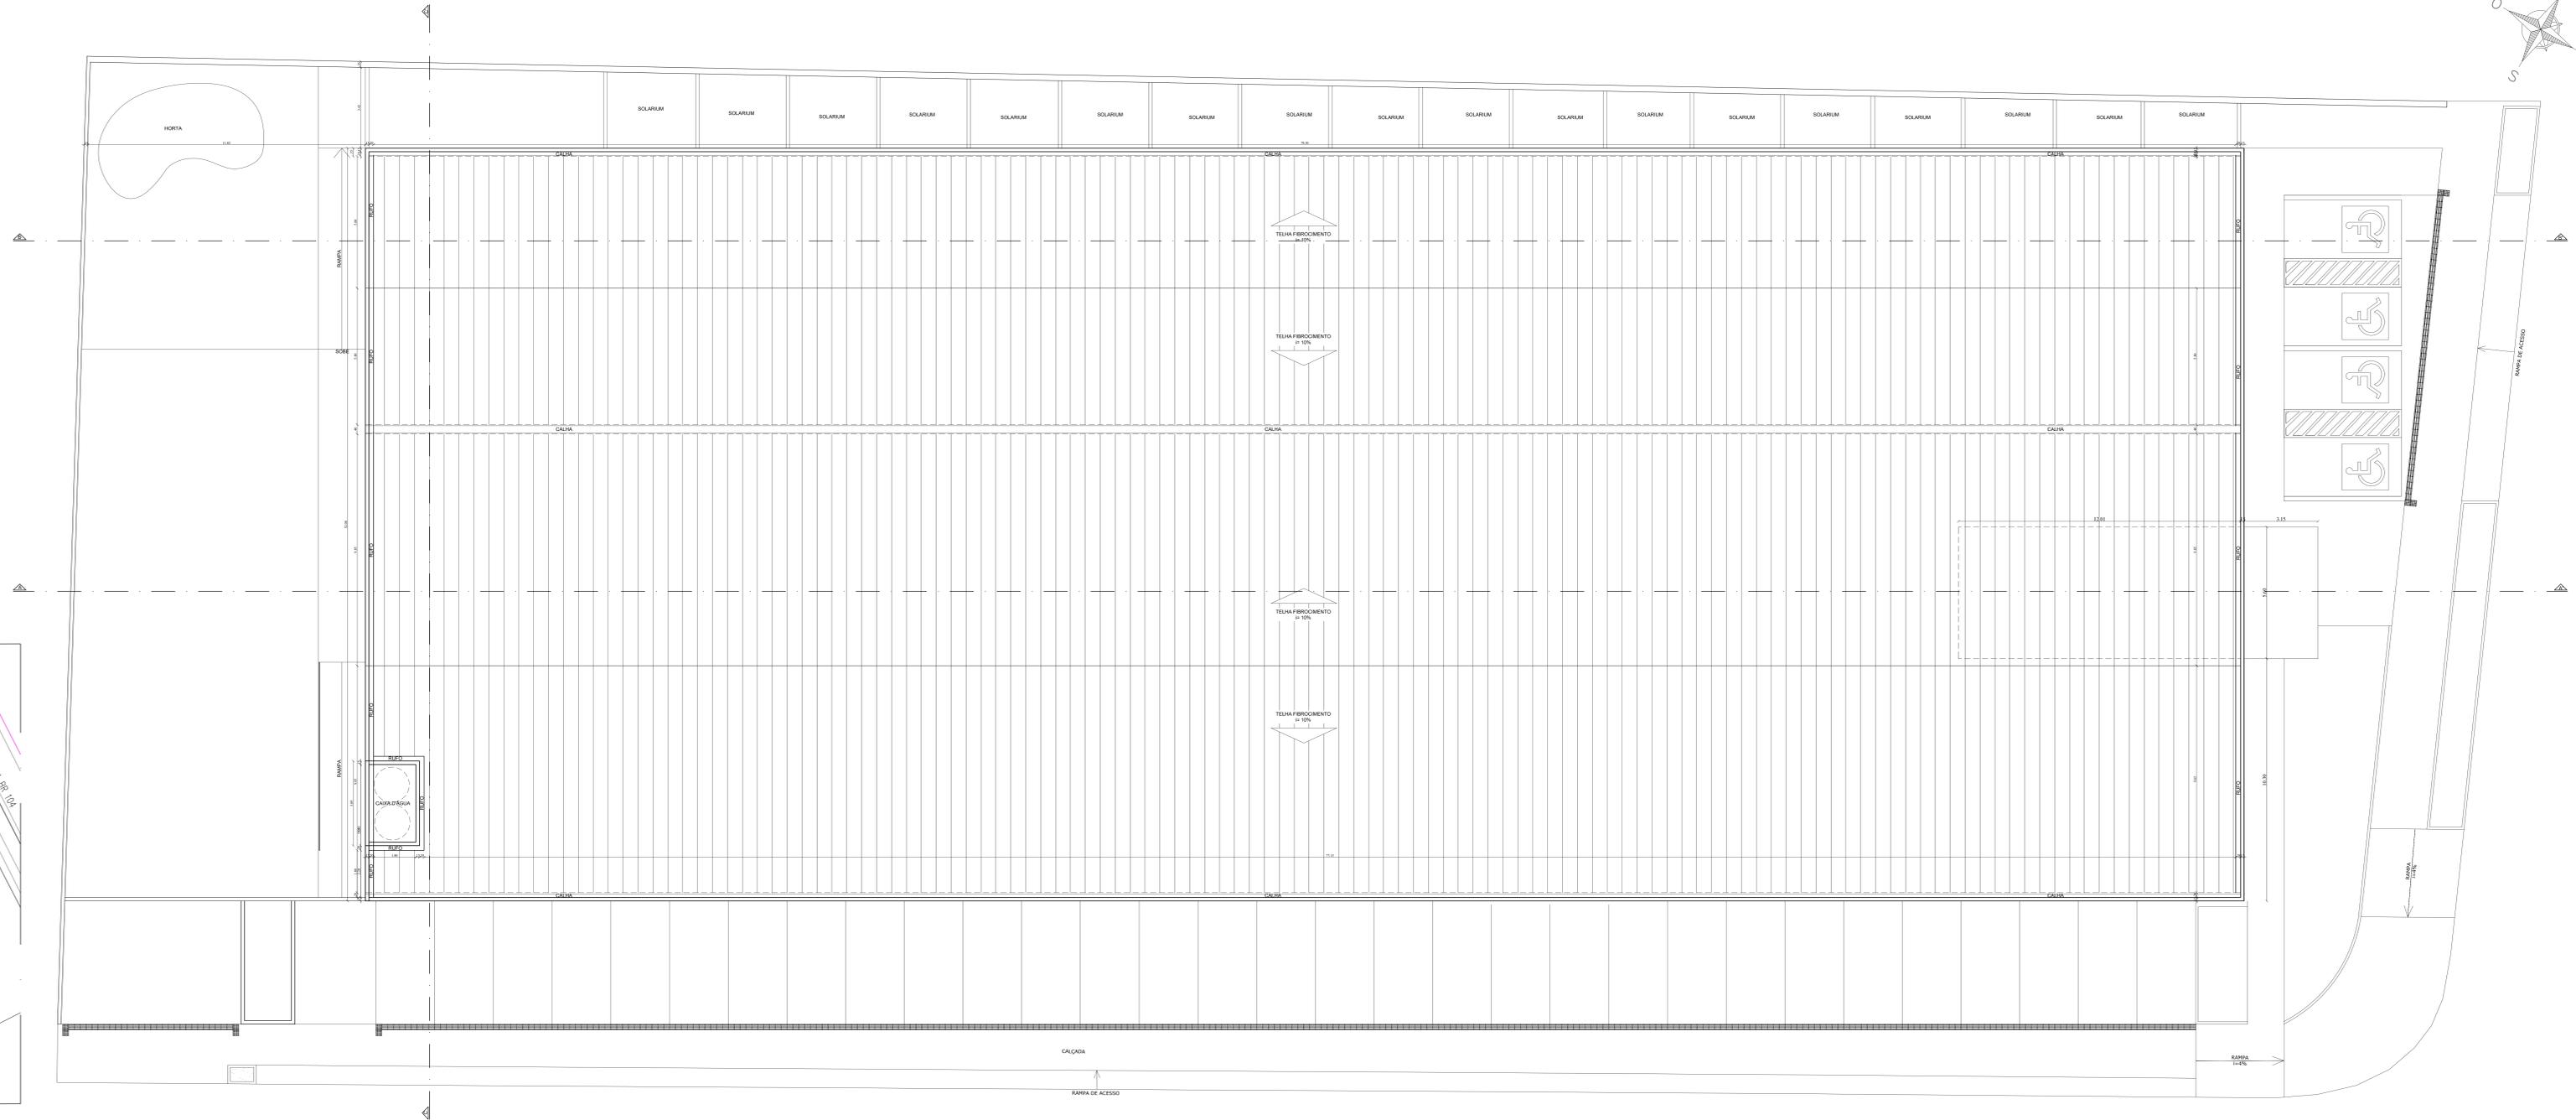

PLANTA DE COBERTA  
ESCALA 1/75

PROJETO ARQUITETÔNICO


PROJETO ARQUITETÔNICO DE REFORMA E AMPLIAÇÃO PARA IMPLANTAÇÃO DE UMA CRECHE A SITUAR-SE NA AV. LOURIVAL MELO MOTA - RODOVIA BR 104 - BAIRRO SANTOS DUMONT, MACEIOAL.

DATA: OUTUBRO/2023  
DESENHO: WEVERTON VERISSIMO  
REFERÊNCIAS: PL. BAIXA PAV. TERREO LEVANTAMENTO  
ESCALA: 1/75

ARQUIVO: 514-AP-REF-CRECHE-SANTOS DUMONT #00

ARQUITETA: AUTORA: CLAUDIA MAIA NOBRE PAES  
CÁD. ARQ. Nº 29419-2  
CPF: 382.27.894-16  
PROPRIETÁRIO: INSTITUTO DE GESTÃO EDUCACIONAL E VALORAÇÃO DO ENSINO - IGVE  
CNPJ: 26.413.493/0001-02  
CONSTRUTORA:

QTD	TIPO DA MATERIAL	QTD	METRA
01	PORTA DE ALUMINIO 2000x2100	01	2100
02	PORTA DE ALUMINIO 1500x2100	02	4200
03	PORTA DE ALUMINIO 1000x2100	03	6300
04	PORTA DE ALUMINIO 800x2100	04	8400
05	PORTA DE ALUMINIO 600x2100	05	10500
06	PORTA DE ALUMINIO 400x2100	06	14700
07	PORTA DE ALUMINIO 200x2100	07	4200
08	PORTA DE ALUMINIO 1500x1800	02	3600
09	PORTA DE ALUMINIO 1000x1800	03	5400
10	PORTA DE ALUMINIO 800x1800	04	7200
11	PORTA DE ALUMINIO 600x1800	05	9000
12	PORTA DE ALUMINIO 400x1800	06	10800
13	PORTA DE ALUMINIO 200x1800	07	3600
14	PORTA DE ALUMINIO 1500x1500	02	3000
15	PORTA DE ALUMINIO 1000x1500	03	4500
16	PORTA DE ALUMINIO 800x1500	04	6000
17	PORTA DE ALUMINIO 600x1500	05	7500
18	PORTA DE ALUMINIO 400x1500	06	9000
19	PORTA DE ALUMINIO 200x1500	07	3000
20	PORTA DE ALUMINIO 1500x1200	02	3600
21	PORTA DE ALUMINIO 1000x1200	03	4800
22	PORTA DE ALUMINIO 800x1200	04	6400
23	PORTA DE ALUMINIO 600x1200	05	8400
24	PORTA DE ALUMINIO 400x1200	06	10800
25	PORTA DE ALUMINIO 200x1200	07	3600
26	PORTA DE ALUMINIO 1500x900	02	2700
27	PORTA DE ALUMINIO 1000x900	03	3600
28	PORTA DE ALUMINIO 800x900	04	4800
29	PORTA DE ALUMINIO 600x900	05	6300
30	PORTA DE ALUMINIO 400x900	06	8400
31	PORTA DE ALUMINIO 200x900	07	3600
32	PORTA DE ALUMINIO 1500x600	02	1800
33	PORTA DE ALUMINIO 1000x600	03	2400
34	PORTA DE ALUMINIO 800x600	04	3200
35	PORTA DE ALUMINIO 600x600	05	4200
36	PORTA DE ALUMINIO 400x600	06	5400
37	PORTA DE ALUMINIO 200x600	07	1800
38	PORTA DE ALUMINIO 1500x300	02	4500
39	PORTA DE ALUMINIO 1000x300	03	3000
40	PORTA DE ALUMINIO 800x300	04	2400
41	PORTA DE ALUMINIO 600x300	05	1800
42	PORTA DE ALUMINIO 400x300	06	1200
43	PORTA DE ALUMINIO 200x300	07	600
44	PORTA DE ALUMINIO 1500x150	02	2250
45	PORTA DE ALUMINIO 1000x150	03	1500
46	PORTA DE ALUMINIO 800x150	04	1200
47	PORTA DE ALUMINIO 600x150	05	900
48	PORTA DE ALUMINIO 400x150	06	600
49	PORTA DE ALUMINIO 200x150	07	300
50	PORTA DE ALUMINIO 1500x75	02	1125
51	PORTA DE ALUMINIO 1000x75	03	750
52	PORTA DE ALUMINIO 800x75	04	600
53	PORTA DE ALUMINIO 600x75	05	450
54	PORTA DE ALUMINIO 400x75	06	300
55	PORTA DE ALUMINIO 200x75	07	150

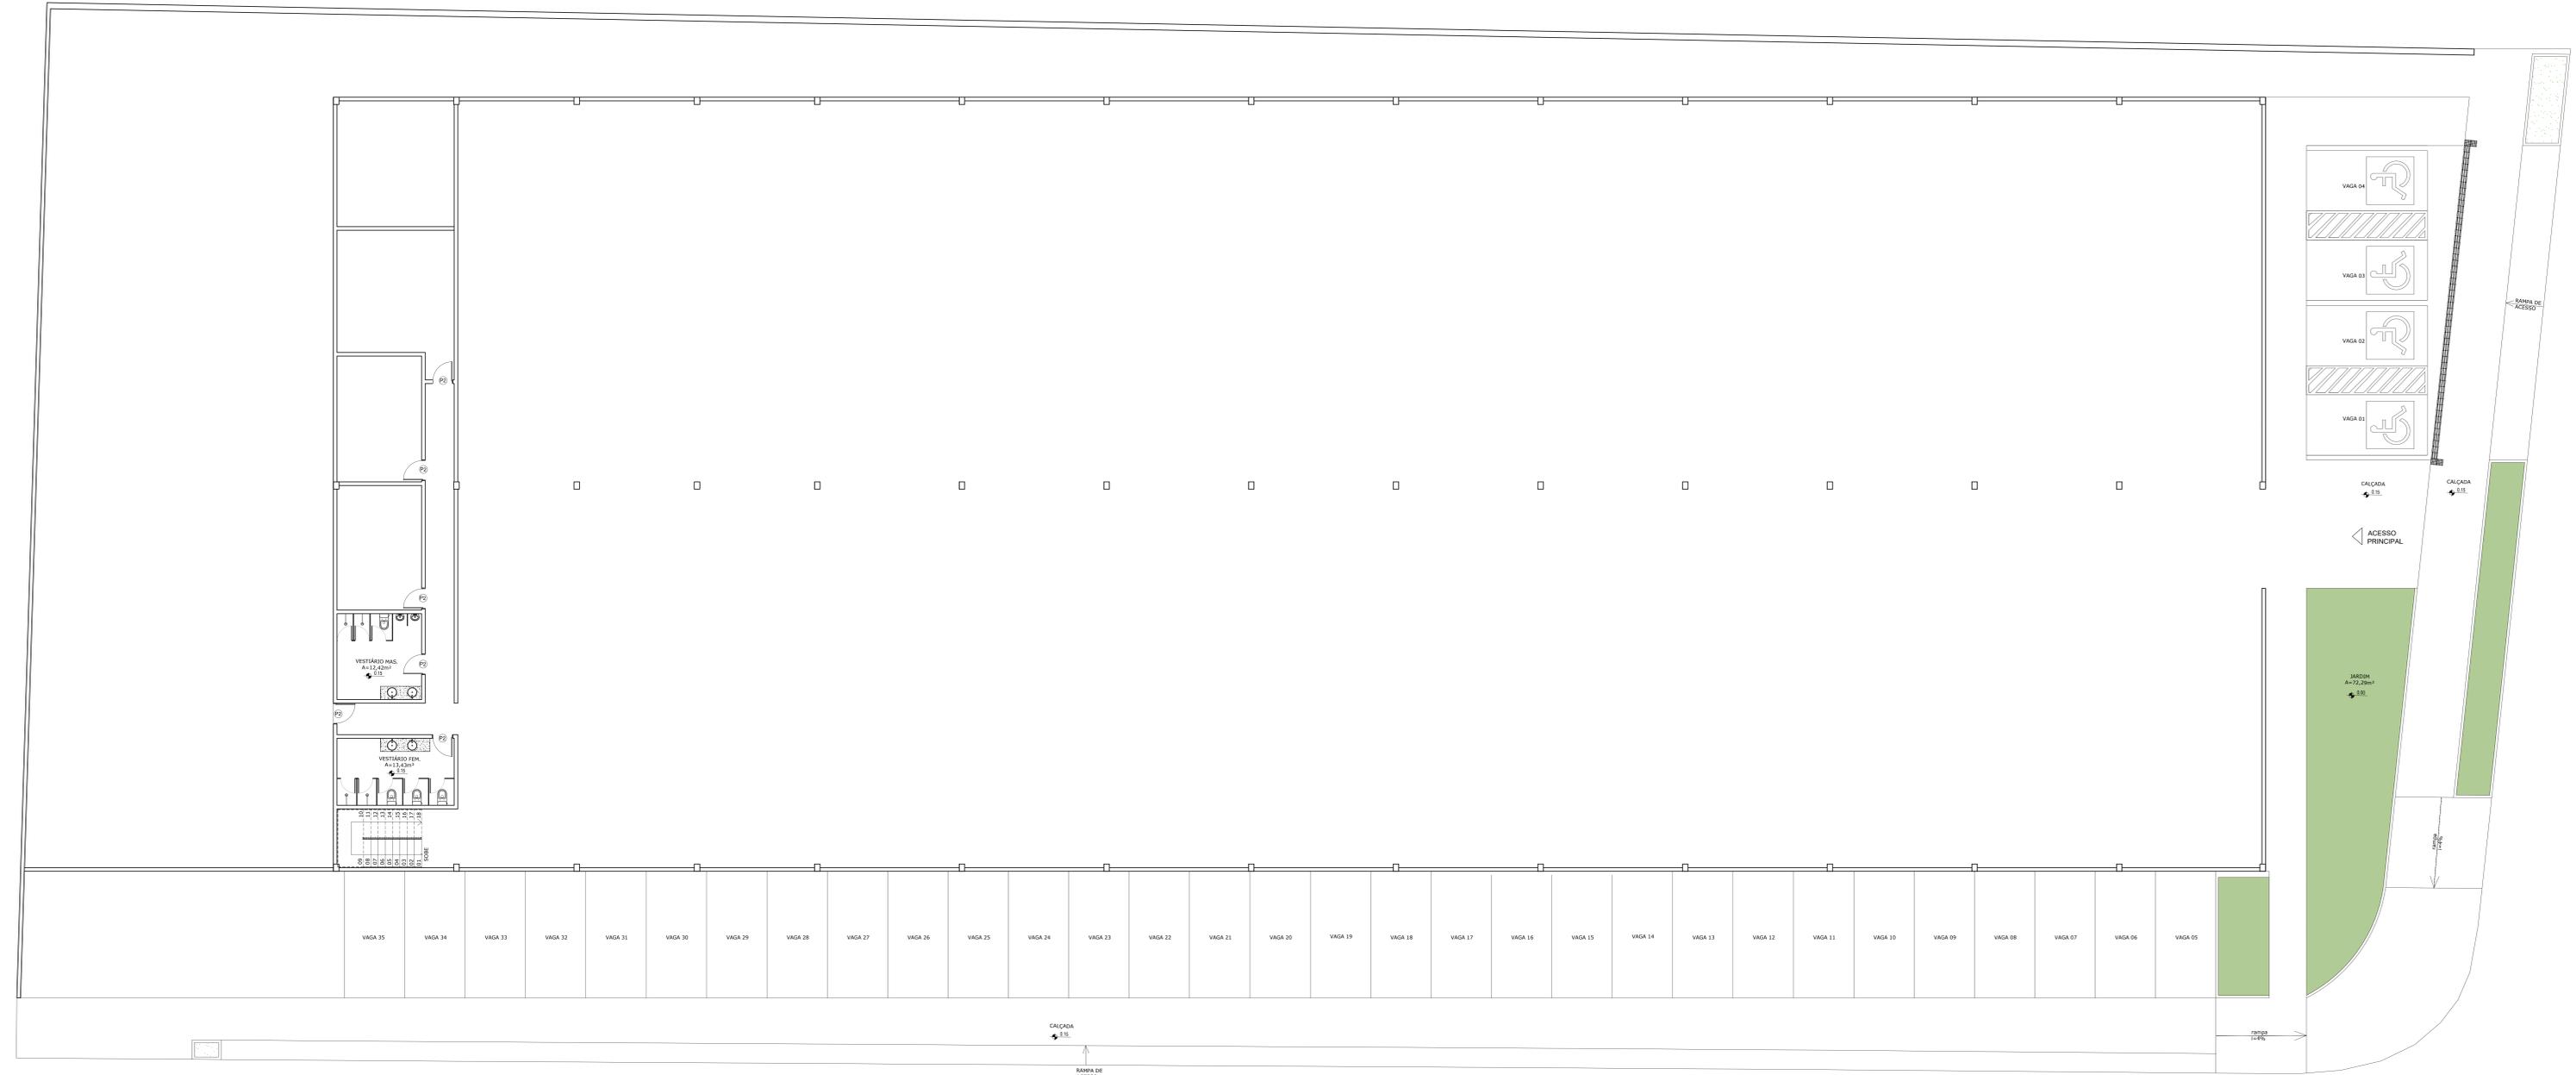

PLANTA BAIXA- PAVIMENTO TÉRREO  
ESCALA: 1/75


### PROJETO ARQUITETÔNICO

PROJETO ARQUITETÔNICO DE REFORMA E AMPLIAÇÃO PARA IMPLANTAÇÃO DE UMA CRECHE A SITUAR-SE NA AV. LOURIVAL MELO MOTA - RODOVIA BR 104 - BAIRRO SANTOS DUMONT, MACEIÓAL.

DATA: OUTUBRO/2023  
DESENHO: WEVERTON VERISSIMO  
REFERÊNCIAS: PL. BAIXA PAV. TERREIRO DEMOLIR/CONSTRUIR  
ESCALA: 1/75

ARQUITETA: AUTORA: CLAUDIA MAIA NOBRE PAES  
PROPRIETÁRIO: INSTITUTO DE GESTÃO EDUCACIONAL E VALORIZAÇÃO DO ENSINO - IGVE  
CONSTRUÇÃO:

- LEGENDA - EXECUTIVO
- ALVENARIA EXISTENTE
  - CONSTRUIR EM GESSO ACARTONADO
  - CONSTRUIR EM ALVENARIA
  - CONSTRUIR EM GESSO ACARTONADO
  - PROJEÇÃO EXAUSTÃO MECÂNICA

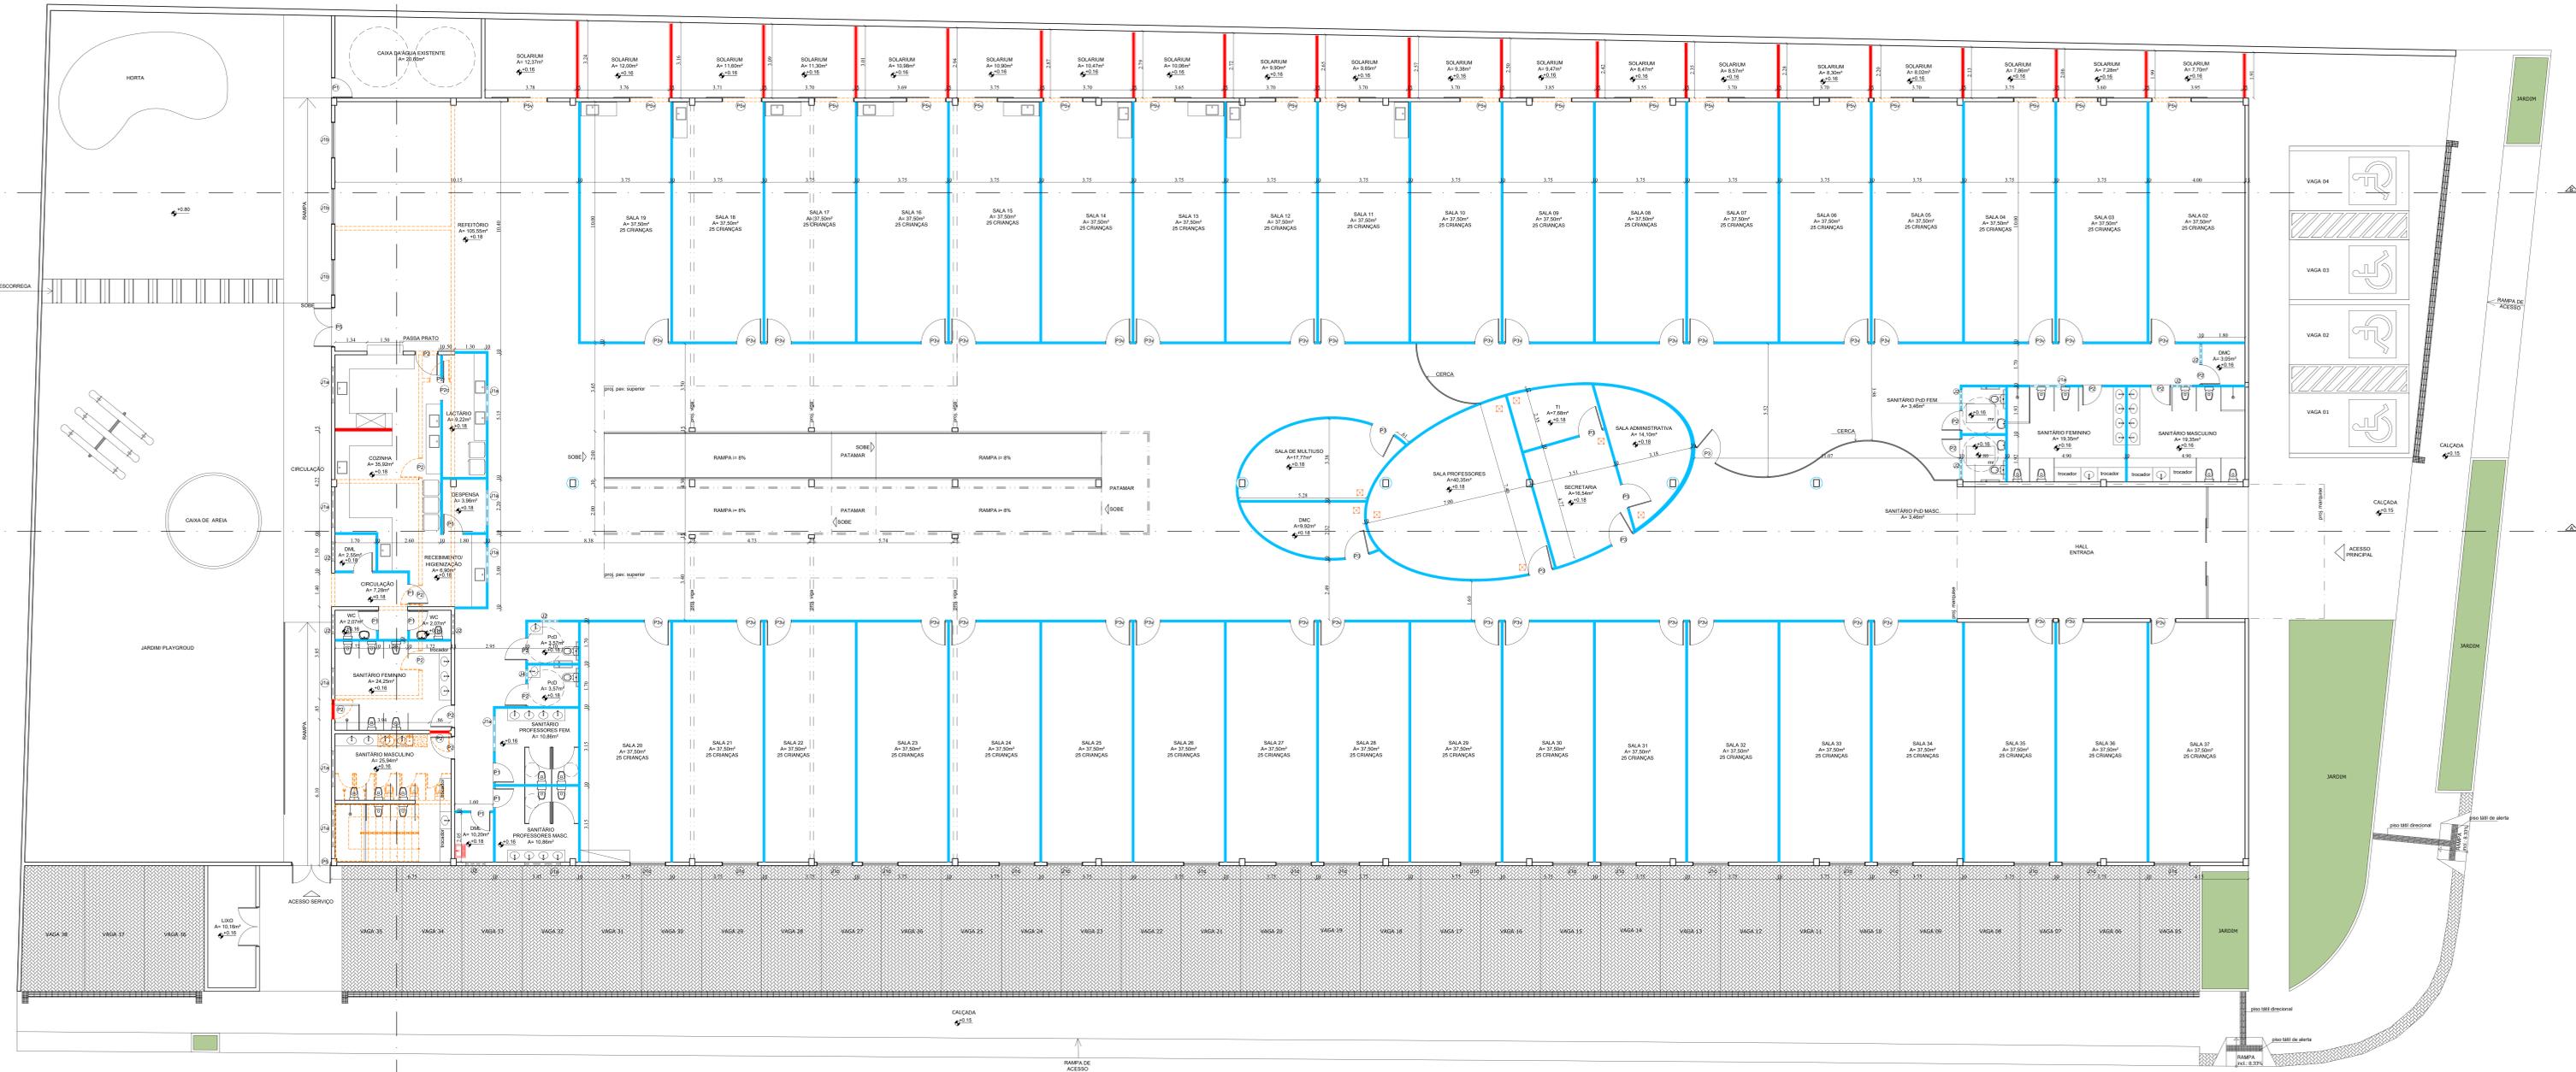

PLANTA BAIXA- PAVIMENTO TÉRREO  
ESCALA 1/75

PROJETO ARQUITETÔNICO

PROJETO ARQUITETÔNICO DE REFORMA E AMPLIAÇÃO PARA IMPLANTAÇÃO DE UMA CRECHE A SITUAR-SE NA AV. LOURIVAL MELO MOTA - RODOVIA BR 104 - BAIRRO SANTOS DUMONT, MACEIÓAL.



DATA: OUTUBRO/2023  
DESENHO: WEVERTON VERISSIMO  
REFERÊNCIAS:  
PL. BAIXA PAV. SUPERIOR  
DEMOLIR/CONSTRUIR  
ESCALA: 1/75

ARQUIVO: 514-AP-REF-CRECHE-SANTOS DUMONT R00

ARQUITETA: AUTORA: CLAUDIA MAIA NOBRE PAES  
SALAIAL A72015-2  
CPF: 08227284-15  
PROPRIETÁRIO: INSTITUTO DE GESTÃO EDUCACIONAL E VALORIZAÇÃO DO ENSINO - IGVE  
CNPJ: 26.413.493/0001-02  
CONSTRUTORA:

LEGENDA - EXECUTIVO

	ALVENARIA EXISTENTE
	CONSTRUIR EM GESSO ACARTONADO
	CONSTRUIR EM ALVENARIA
	CONSTRUIR EM GESSO ACARTONADO
	PROJEÇÃO EXAUSTÃO MECÂNICA

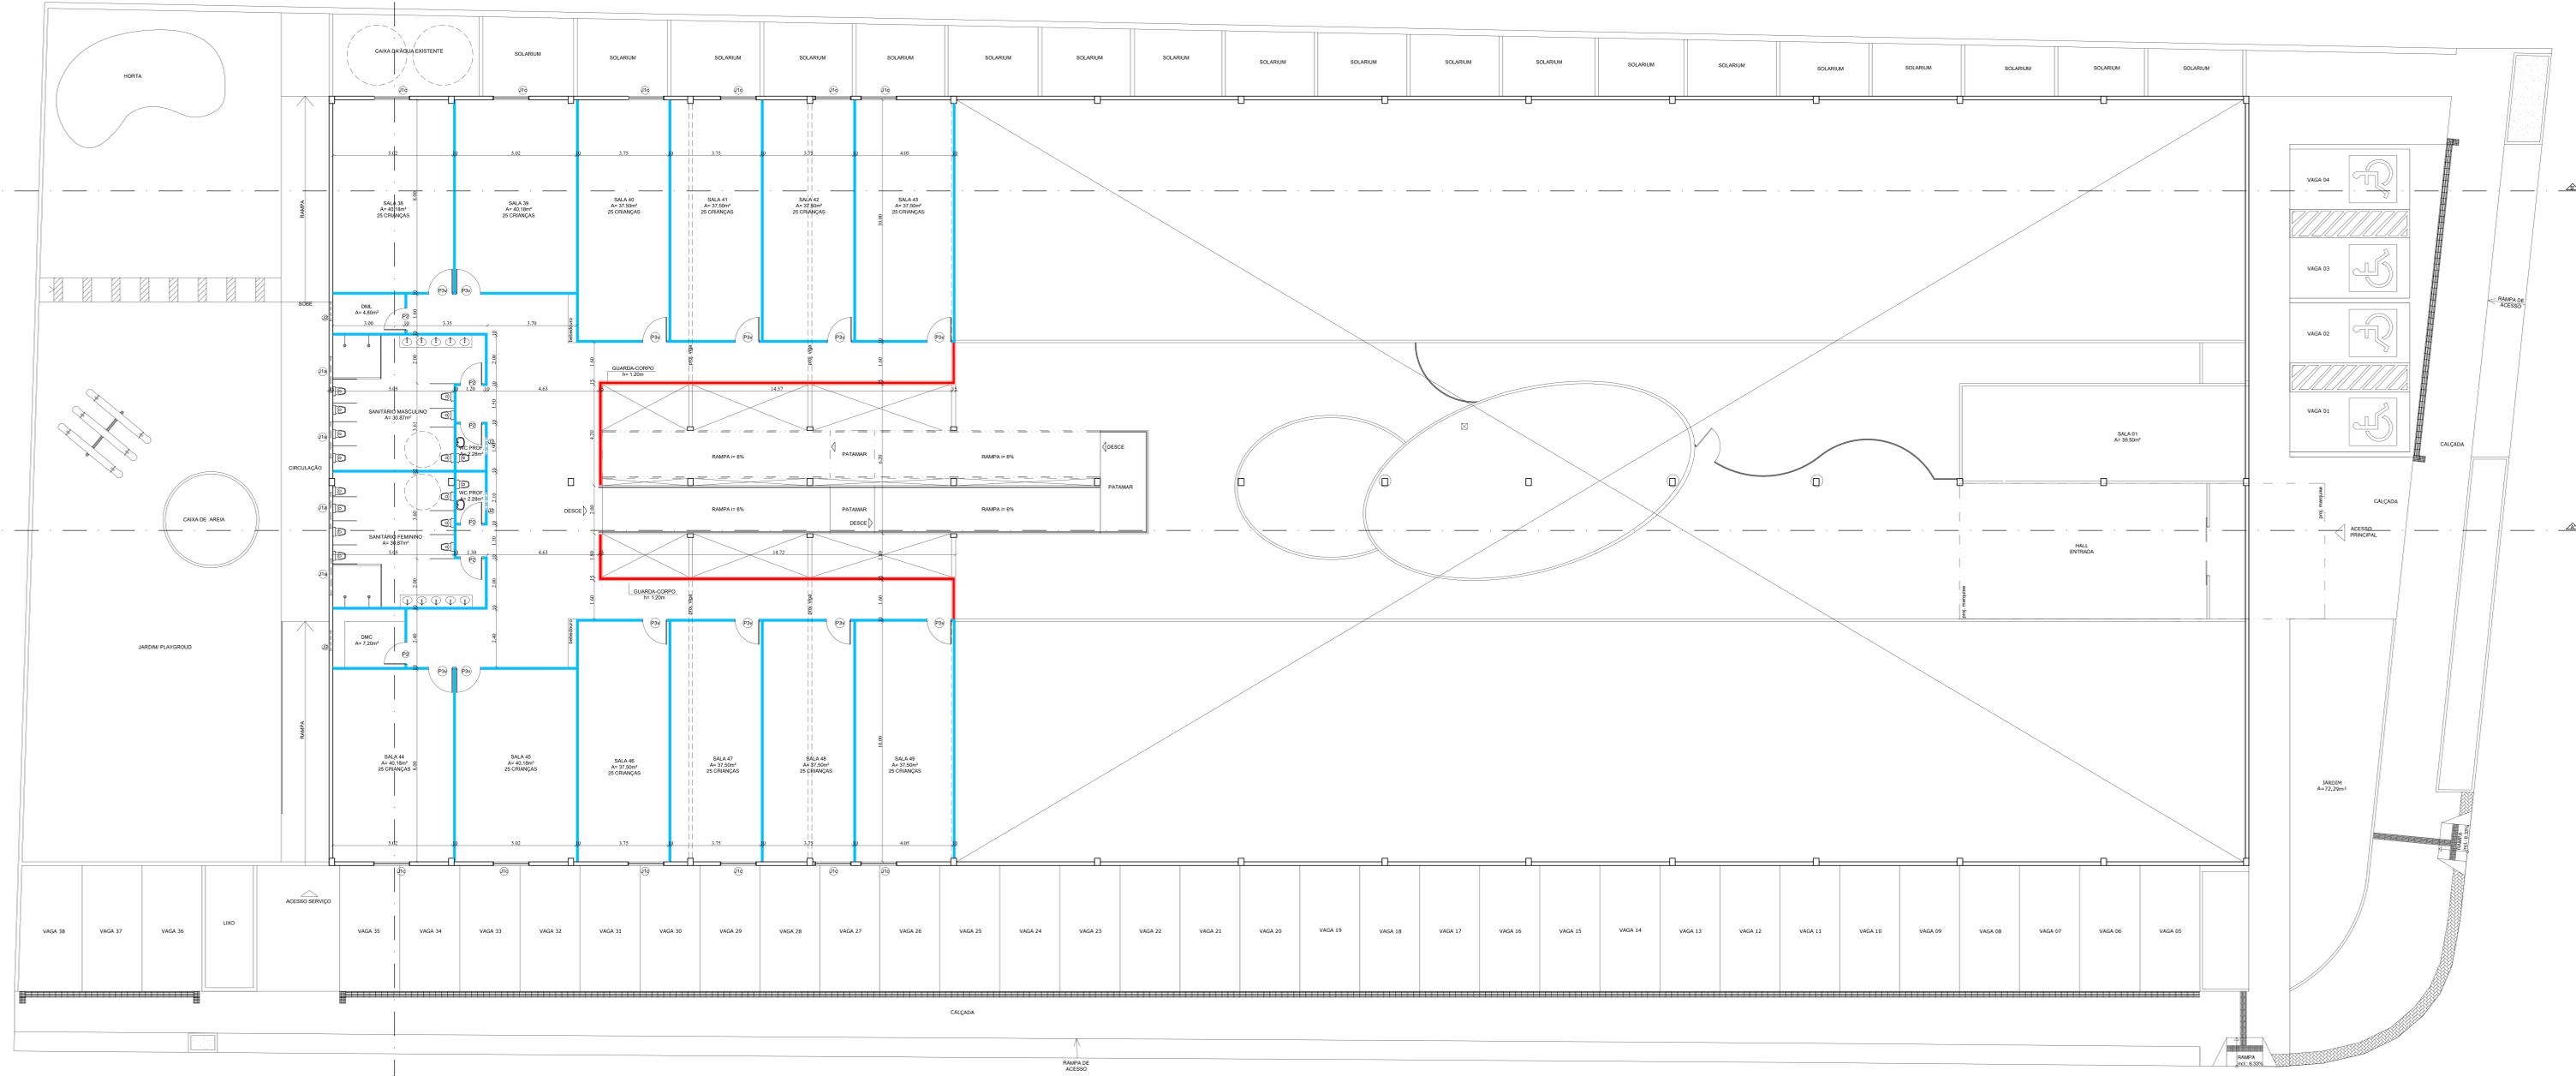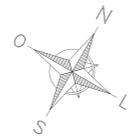

PLANTA BAIXA- PAVIMENTO SUPERIOR  
ESCALA 1/200

PROJETO ARQUITETÔNICO



PROJETO ARQUITETÔNICO DE REFORMA E AMPLIAÇÃO PARA IMPLANTAÇÃO DE UMA CRECHE A SITUAR-SE NA AV. LOURIVAL MELO MOTA - RODOVA BR 104 - BAIRRO SANTOS DUMONT, MACEIOAL

DATA: OUTUBRO/2023  
DESENHO: WEVERTON VERISSIMO  
REFERÊNCIAS: PL. BAIXA PAV. TERREO - FINAL  
ESCALA: 1/75

ARQUITETA: AUTORA CLAUDIA MAIA NOBRE PAES  
PROPRIETÁRIO: INSTITUTO DE GESTÃO EDUCACIONAL E VALORIZAÇÃO DO ENSINO - IGVE  
CONSTRUTORA:

CCO   DIMENSÕES	TIPO	MATERIAS	OBSERVAÇÃO
P1   0,94x2,10m	GRFO	MADEIRA PREENSADA PINTADA COM ESMALTE	1 FOLHA
P2   0,94x2,10m	GRFO	MADEIRA PREENSADA PINTADA COM ESMALTE	1 FOLHA
P3   0,94x2,10m	CORRER	MADEIRA PREENSADA PINTADA COM ESMALTE	1 FOLHA
P4   1,00x2,10m	SIBDO	MADEIRA PREENSADA PINTADA COM ESMALTE	1 FOLHA
P5   1,00x2,10m	GRFO COM VISOR	MADEIRA PREENSADA PINTADA - VIDRO INCOLOR	1 FOLHA
P6   1,00x2,10m	GRFO	ALUMINIO	2 FOLHAS
P7   1,00x2,10m	GRFO	MADEIRA PREENSADA	2 FOLHAS
P8   1,00x2,10m	CORRER COM VISOR	ALUMINIO - VIDRO INCOLOR	1 FOLHA
J1   1,50x4,00x1,70m	CORRER	ALUMINIO COM VIDRO INCOLOR	
J2   1,50x4,00x1,70m	CORRER	ALUMINIO COM VIDRO INCOLOR	
J3   1,50x4,00x1,70m	CORRER	ALUMINIO COM VIDRO INCOLOR	
J4   0,90x4,00x1,70m	CORRER	ALUMINIO COM VIDRO INCOLOR	

QUADRO DE ÁREAS	
TÉRREO	3.236,30m²
CONSTRUÇÃO EXISTENTE	2.990,00m²
AMPLIAÇÃO	277,00m²
TOTAL	3.267,00m²
ÁREA TOTAL	3.267,00m²
COBERTA	2.960,00m²

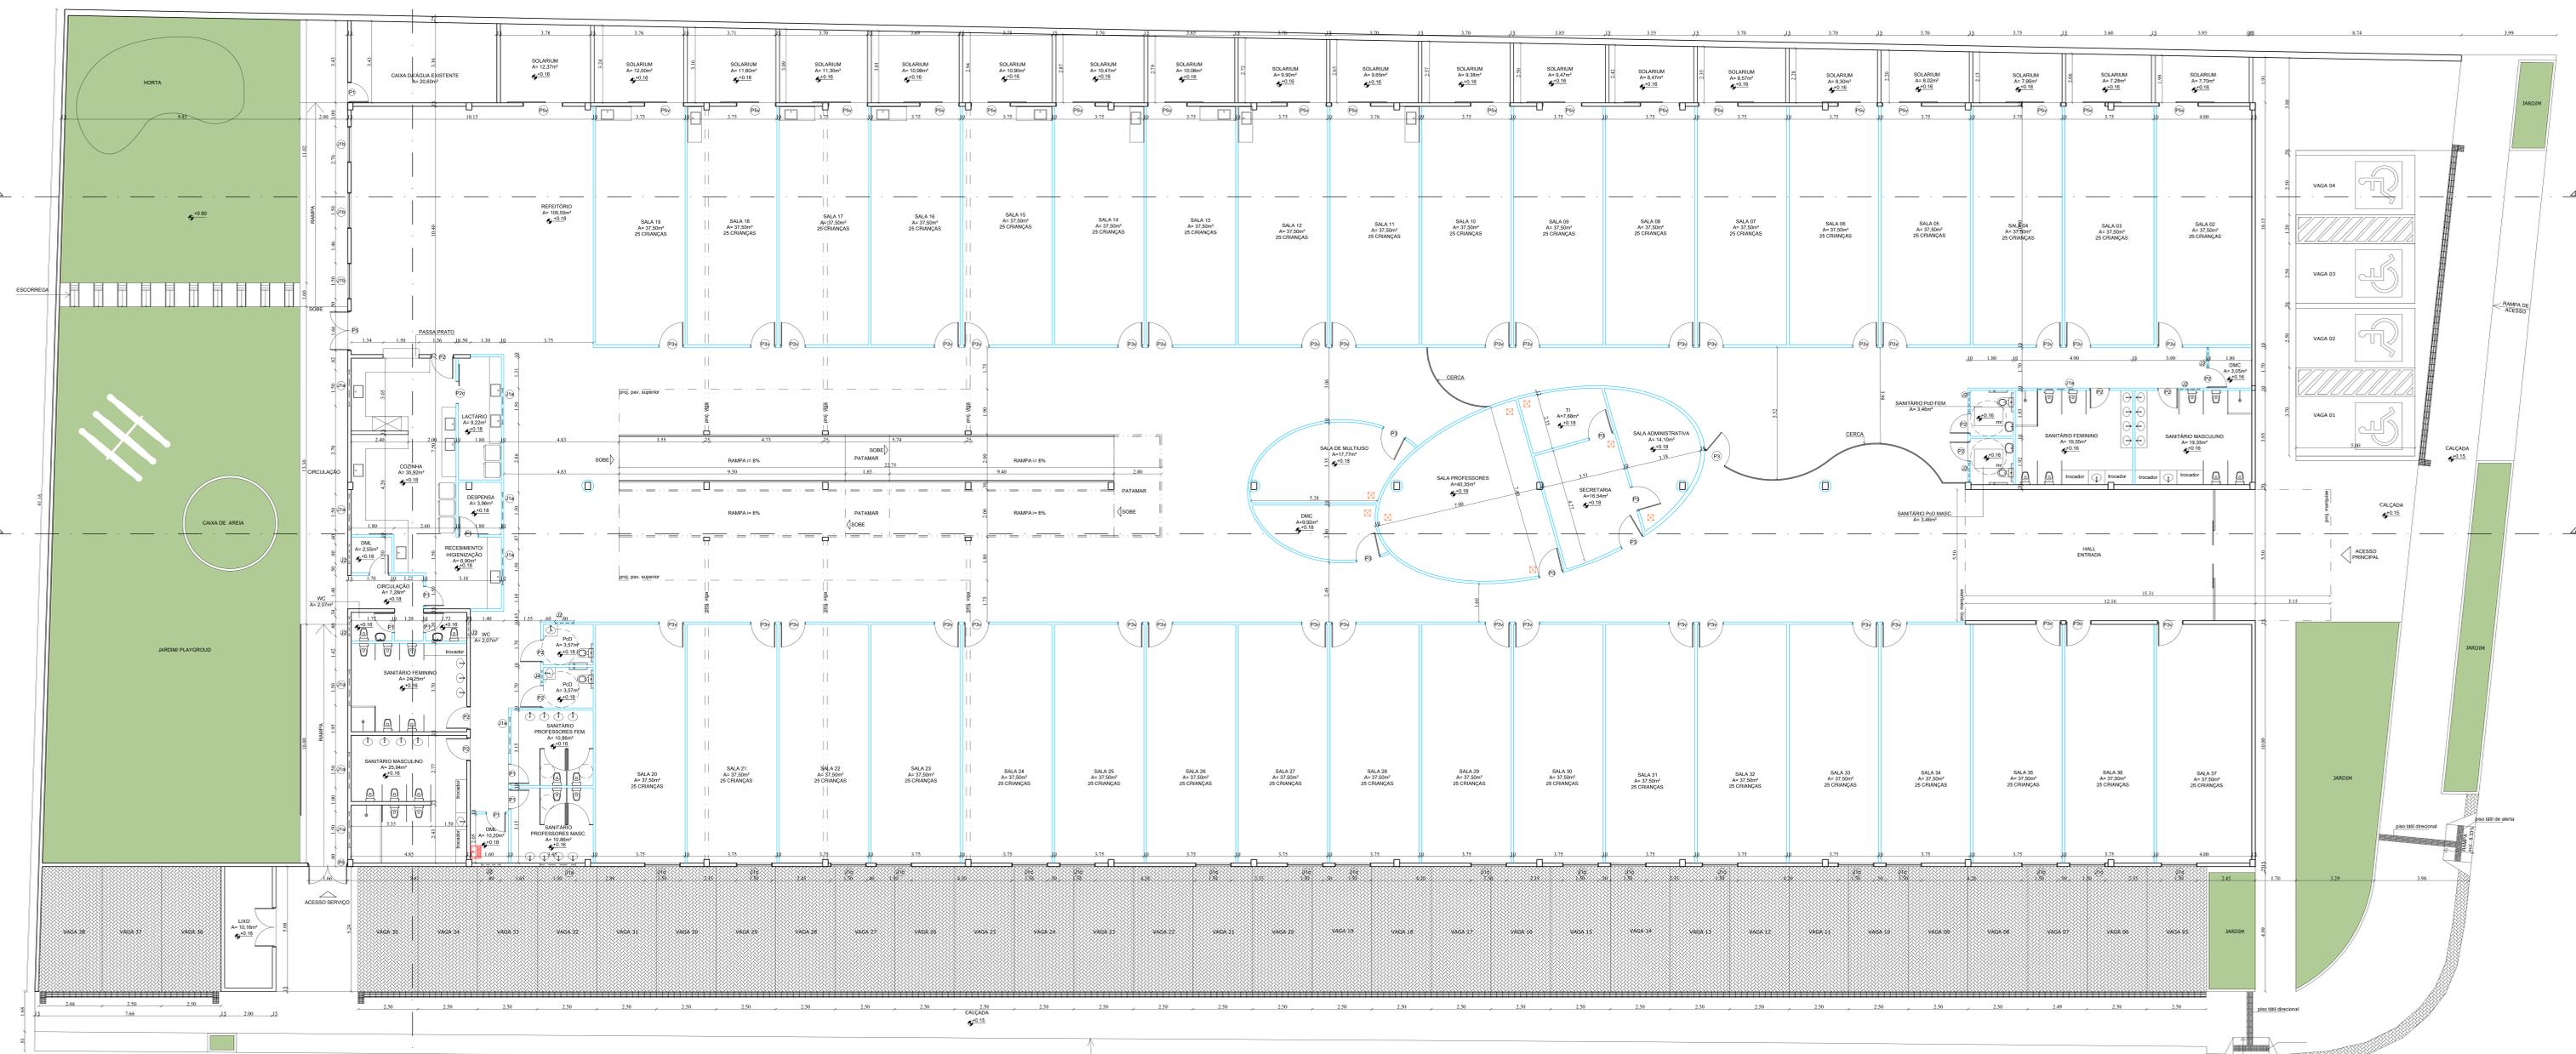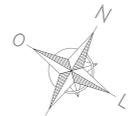

PLANTA BAIXA- PAVIMENTO TÉRREO  
ESCALA 1/75


PROJETO ARQUITETÔNICO

PROJETO ARQUITETÔNICO DE REFORMA E AMPLIAÇÃO PARA IMPLANTAÇÃO DE UMA CRECHE A SITUAR-SE NA AV. LOURIVAL MELO MOTA - RODOVIA BR 104 - BAIRRO SANTOS DUMONT, MACEIOAL.

DATA: OUTUBRO/2023  
DESENHO: WEVERTON VERISSIMO  
REFERÊNCIAS: PL. BAIXA PAV. SUPERIOR - FINAL  
ESCALA: 1/75


ARQUIVO: 514-AP-REF-CRECHE-SANTOS DUMONT R00

ARQUITETA: AUTORA: CLAUDIA MAIA NOBRE PAES  
PROPRIETÁRIO: INSTITUTO DE GESTÃO EDUCACIONAL E VALORIZAÇÃO DO ENSINO - IGVE  
CONSTRUÇÃO:

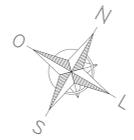

LEGENDA - ESQUADRIAS	CCO	DIMENSÕES	TIPO	MATERIAS	OBSERVAÇÃO
P1	0,8x2,10m	GRFO	MADERA PRENSADA PINTADA COM ESMALTE	1 FOLHA	
P2	0,8x2,10m	GRFO	MADERA PRENSADA PINTADA COM ESMALTE	1 FOLHA	
P3	0,8x2,10m	CORRER	MADERA PRENSADA PINTADA COM ESMALTE	1 FOLHA	
P4	1,0x2,10m	SIBDO	MADERA PRENSADA PINTADA COM ESMALTE	1 FOLHA	
P5	1,0x2,10m	GRFO COM VISOR	MADERA PRENSADA PINTADA - VIDRO INCOLOR	1 FOLHA	
P6	1,0x2,10m	GRFO	ALUMINIO	2 FOLHAS	
P7	1,0x2,10m	GRFO	MADERA PRENSADA	2 FOLHAS	
P8	1,0x2,10m	CORRER COM VISOR	ALUMINIO - VIDRO INCOLOR	1 FOLHA	
J1	1,5x0,8x1,70m	CORRER	ALUMINIO COM VIDRO INCOLOR		
J2	1,5x0,4x0,70m	CORRER	ALUMINIO COM VIDRO INCOLOR		
J3	1,5x0,4x0,70m	CORRER	ALUMINIO COM VIDRO INCOLOR		
J4	0,8x0,6x0,70m	CORRER	ALUMINIO COM VIDRO INCOLOR		
J5	0,8x0,6x0,70m	CORRER	ALUMINIO COM VIDRO INCOLOR		

QUADRO DE ÁREAS	TIPO	ÁREA (m²)
CONSTRUÇÃO EXISTENTE		2.990,00m²
AMPLIAÇÃO		277,00m²
ÁREAS COM TOTAL		3.267,00m²
COBERTA		2.960,00m²

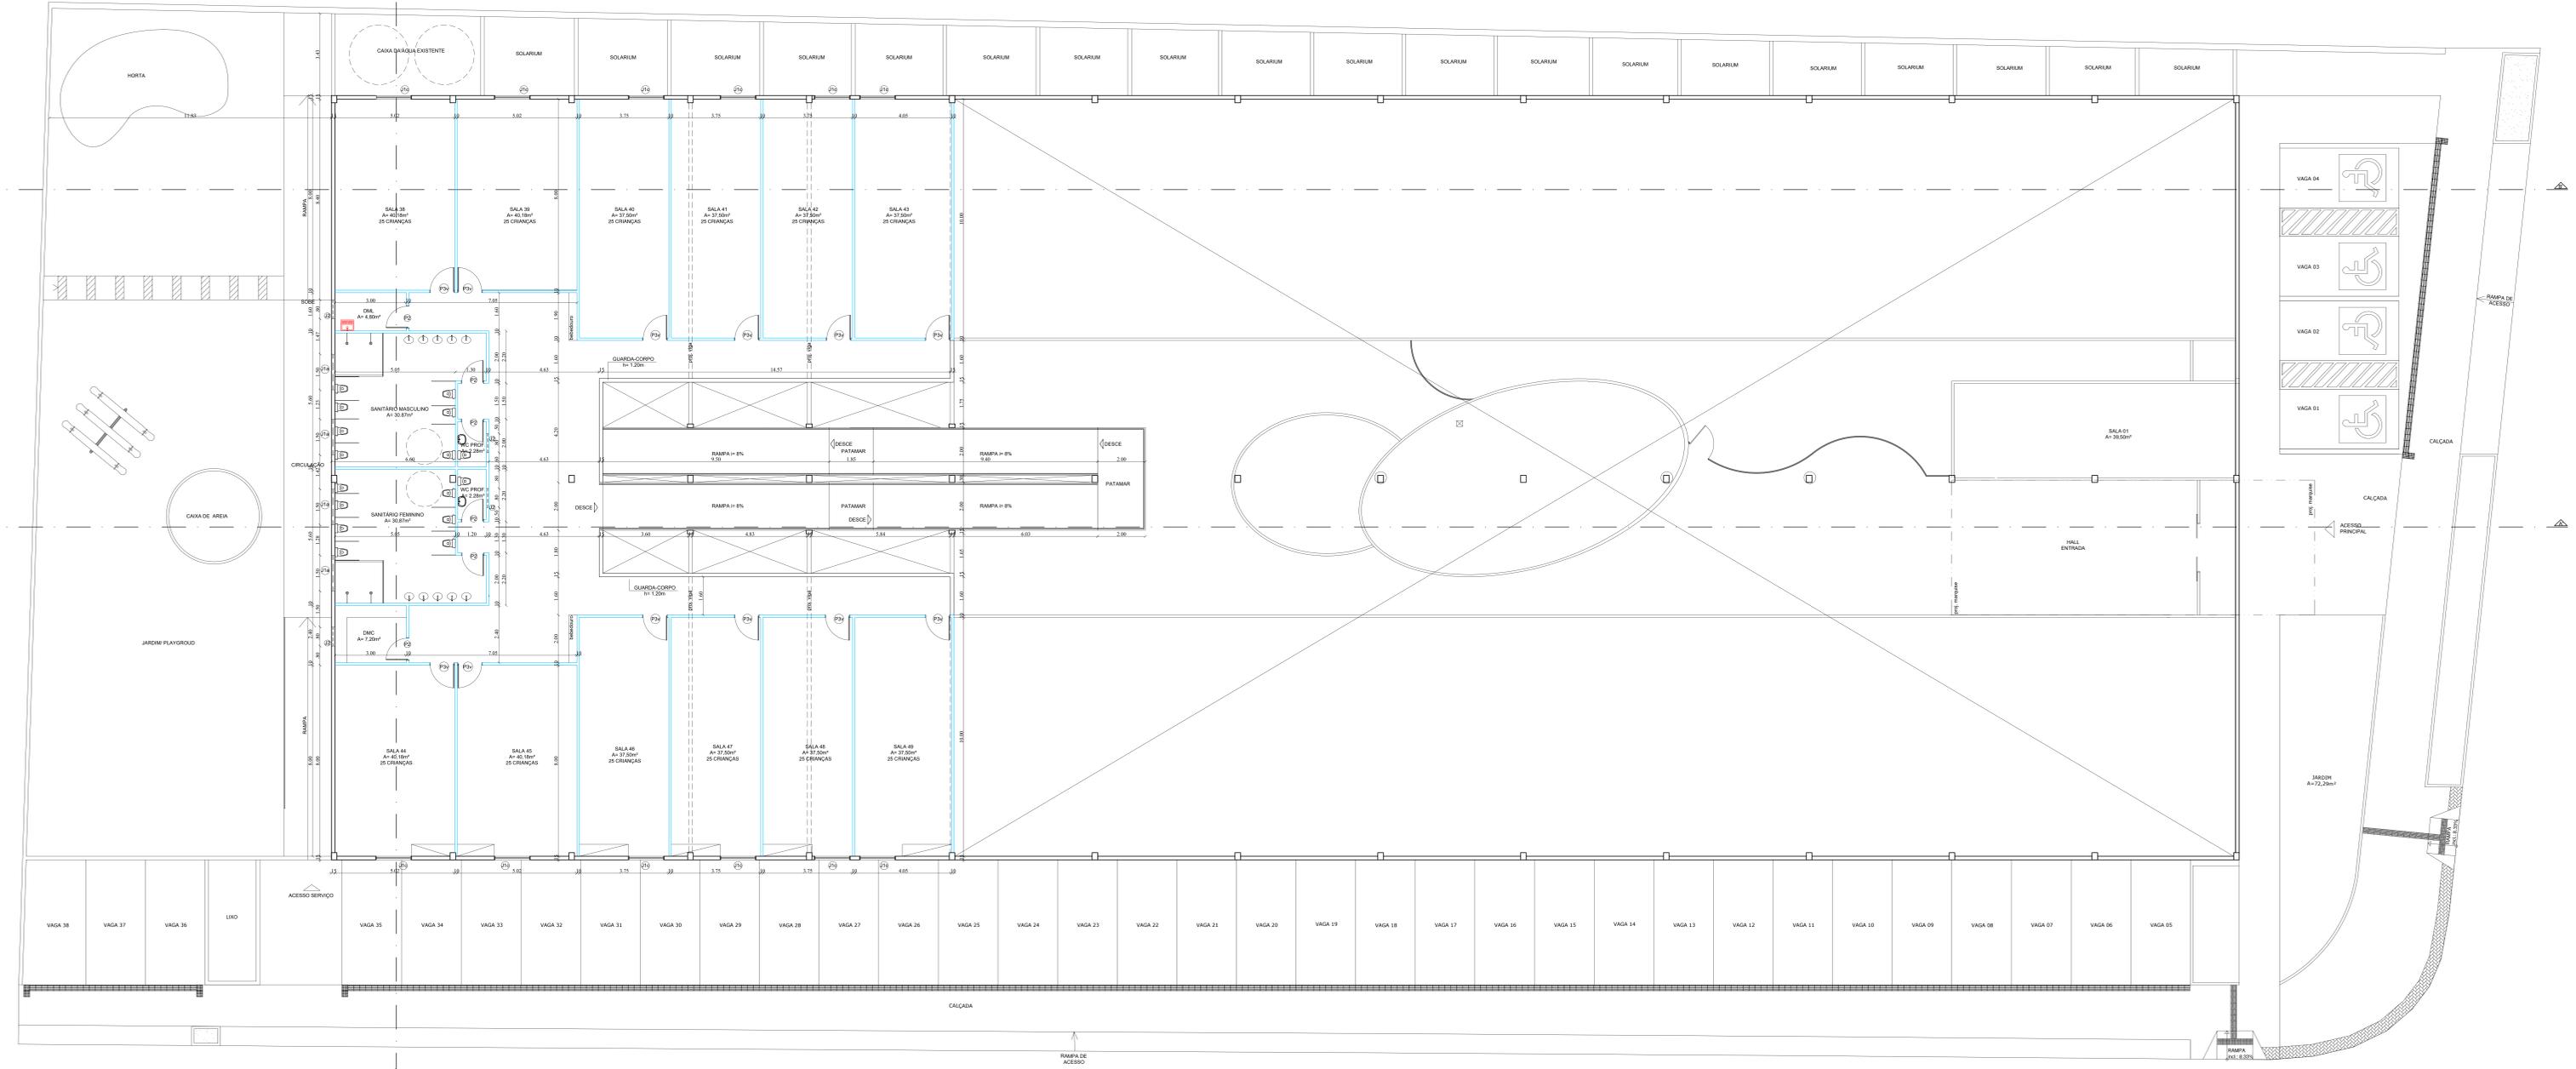

PLANTA BAIXA- PAVIMENTO SUPERIOR  
ESCALA 1/200


PROJETO ARQUITETÔNICO

PROJETO ARQUITETÔNICO DE REFORMA E AMPLIAÇÃO PARA IMPLANTAÇÃO DE UMA CRECHE A SITUAR-SE NA AV. LOURIVAL MELO MOTA - RODOVIA BR 104 - BAIRRO SANTOS DUMONT, MACEIOAL


DATA: OUTUBRO/2023  
DESENHO: WEVERTON VERISSIMO  
REFERÊNCIAS: FACHADA LESTE, FACHADA SUL, CORTE AA', ESCALA: 1/75

ARQUIVO: S14-AP-REF-CRECHE-SANTOS DUMONT R00


ARQUITETA: AUTORA: CLAUDIA MAIA NOBRE PAES  
CRAIA: A72019-2  
CPF: 0827284-16  
PROPRIETÁRIO: INSTITUTO DE GESTÃO EDUCACIONAL E VALORIZAÇÃO DO ENSINO - IGVE  
CNPJ: 26.413.401/0001-02  
CONSTRUTORA:

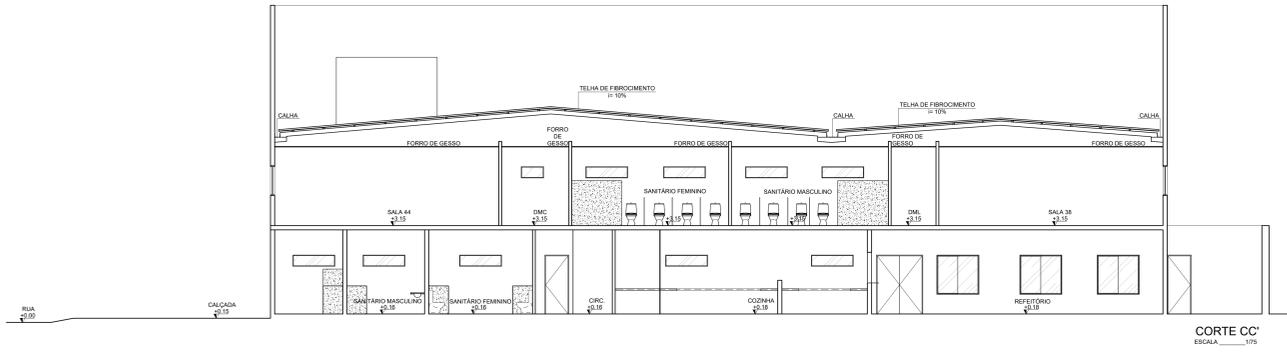


CORTE CC'  
ESCALA 1/75

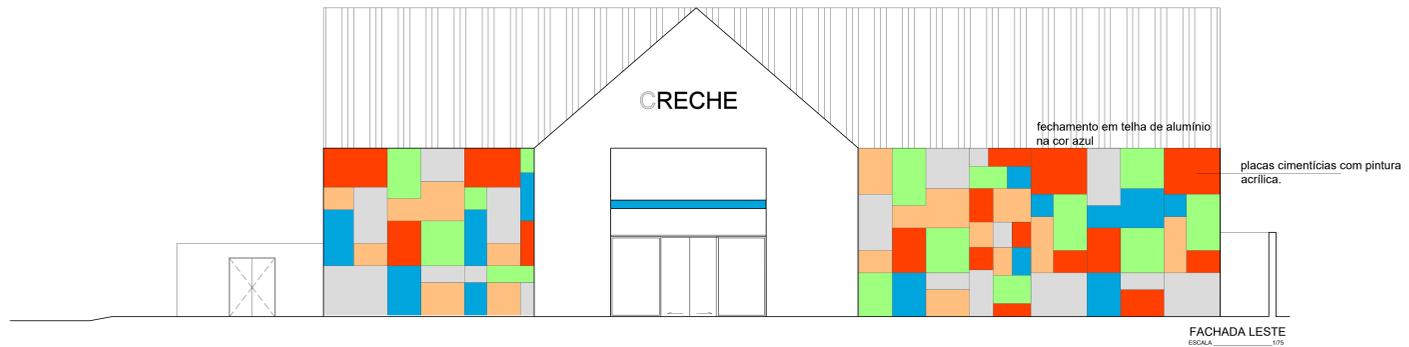


FACHADA LESTE  
ESCALA 1/75

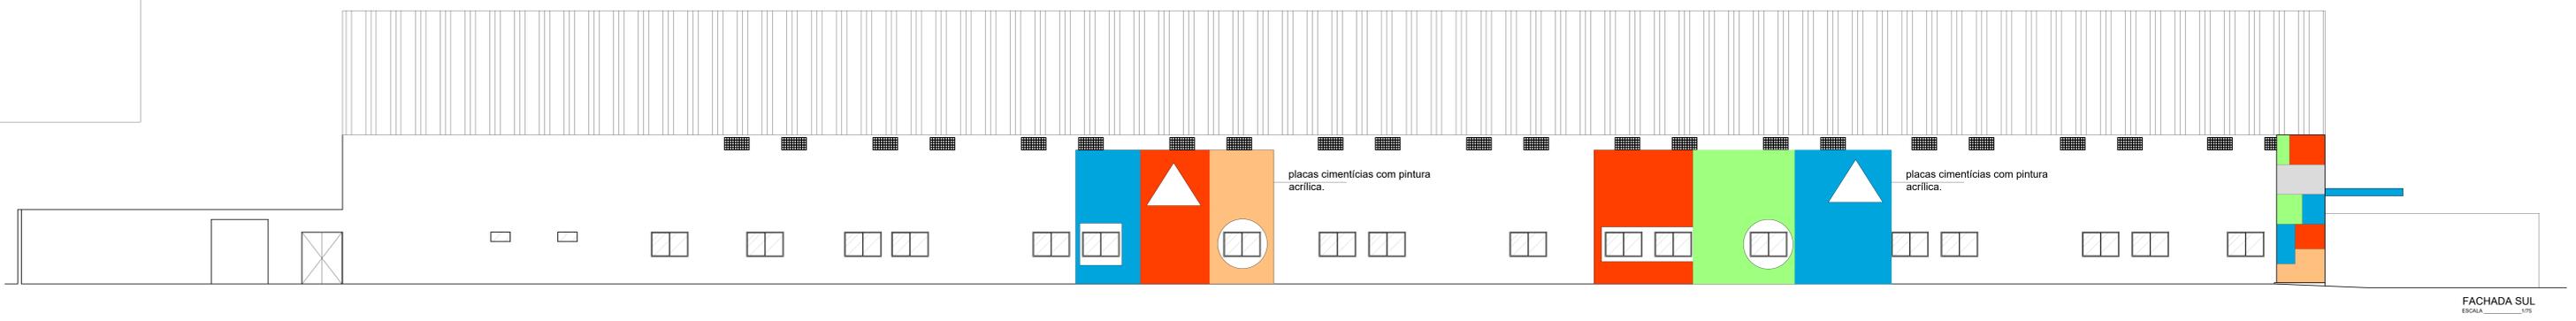

FACHADA SUL  
ESCALA 1/75

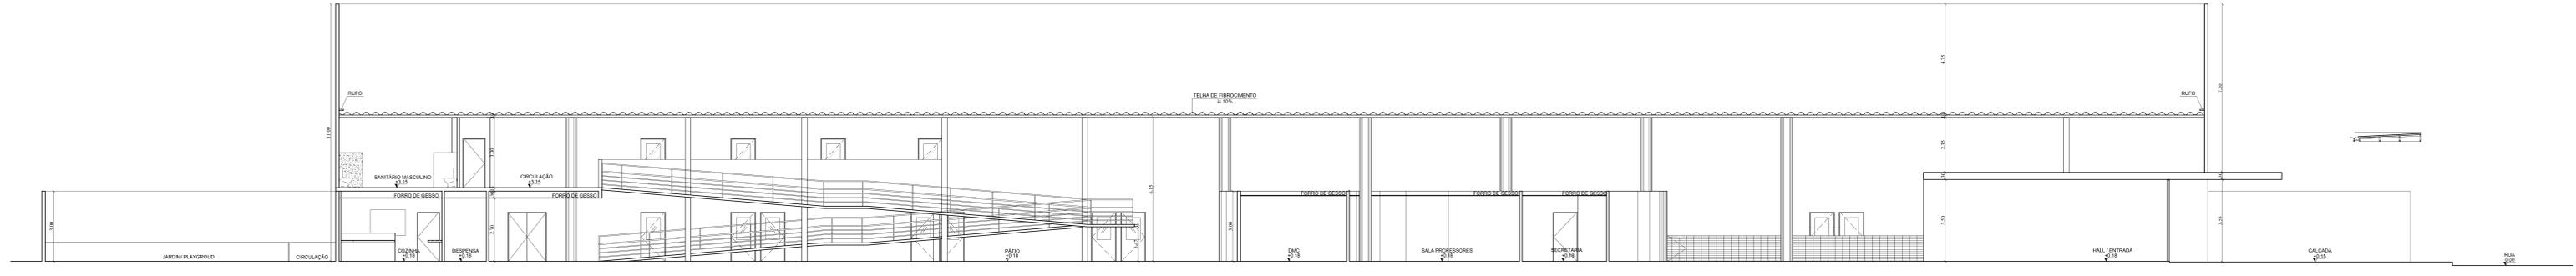

CORTE AA'  
ESCALA 1/75

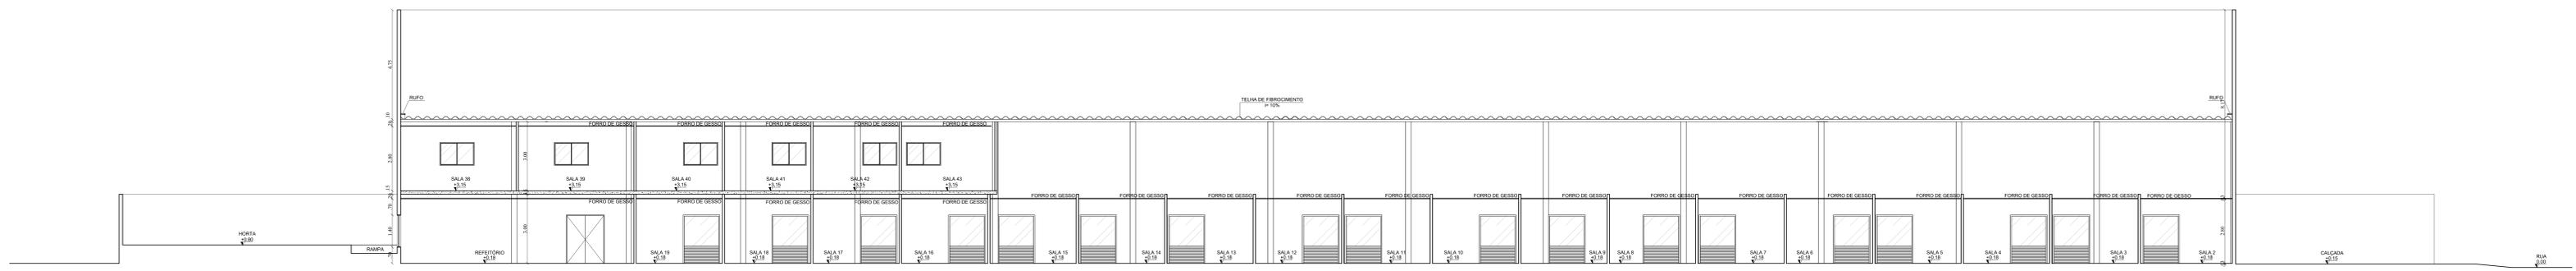

CORTE BB'  
ESCALA 1/75

**CMEI/RP CRECHE SANTOS DUMONT**



**Planilha Orçamento de Obra - Analítica**

Data criação:		11/24/2023			Data Revisão:			
Obra:		Creche Santos Dumont Maceio - AL					11/24/2023	
Tipo de Obra		Reforma					BDI: 25%	
Item	Código SINAPI	Descrição	Unidade	Quantidade	Valor Unitário	Total		
<b>SERVIÇOS PRELIMINARES</b>								
1.1	93208	EXECUÇÃO DE ALMOXARIFADO EM CANTEIRO DE OBRA EM CHAPA DE MADEIRA COMPENSADA, INCLUSIVE PRATELEIRAS. AF_02/2016	UM	6,00	R\$854,59	R\$6.409,43		
1.2	ACOR. TCU	MOBILIZAÇÃO E DESMOBILIZAÇÃO	M2	1,00	R\$100.860,00	R\$100.860,00		
1.3	ACOR. TCU	ADMINISTRAÇÃO DE OBRAS	VB	1,00	R\$448.827,00	R\$448.827,00		
1.4	SINDUSCON	ADICIONAL NOTURNO (sobre 50% da M.O.)	%	37,14	R\$262.000,00	R\$262.000,00		
1.5	EMPIRICO	ART DE EXECUÇÃO	VB	1,00	R\$8.000,00	R\$8.000,00		
1.6	EMPIRICO	PROJETOS COMPLEMENTARES (ELÉTRICO, HIDRO-SANITÁRIO, CLIMATIZAÇÃO E	VB	1,00	R\$65.000,00	R\$65.000,00		
<b>INFRAESTRUTURA</b>								
<b>MATERIAS BÁSICAS E ALVENARIAS</b>								
2.1	97096	HEROIRI	M3	310,00	R\$577,37	R\$223.730,88		
2.1.2	104485	COMPOSIÇÃO PARAMÉTRICA EXECUÇÃO DE ESTRUTURAS DE CONCRETO ARMADO, PARA EDIFICAÇÃO HABITACIONAL UNIFAMILIAR COM DOIS PAVIMENTOS (CASA EM EMPREENDIMENTOS), FCK = 25 MPa. AF_11/2022	M3	145,00	R\$3.073,80	R\$557.126,25		
2.1.3	94999	EXECUÇÃO DE PASSEIO (CALÇADA) OU PISO DE CONCRETO MOLDAO IN LOCO, USINADO, ACABAMENTO CONVENCIONAL, ESPESSURA 6 CM, ARMADO. AF_08/2022	M2	900,00	R\$84,24	R\$94.770,00		
2.1.4	104162	PISO EM GRANILITE, MARMORITE OU GRANITINA EM AMBIENTES INTERNOS, COM E ESPESSURA DE 8 MM, INCLUSIVE MISTURA EM BETONEIRA, COLOCAÇÃO DAS JUNTAS, APLICAÇÃO DO PISO, 4 POLIMENTOS COM POLITR, ESTUCAMENTO, SELADOR E CERA. AF_06/2022	M2	3500,00	R\$89,66	R\$392.262,50		
2.1.5	96361	PAREDE COM SISTEMA EM CHAPAS DE GESSO PARA DRYWALL, USO INTERNO, COM DUAS FACES SIMPLES E ESTRUTURA METÁLICA COM GUIAS DUPLAS PARA PAREDES C OM ÁREA LÍQUIDA MAIOR OU IGUAL A 6 M2, COM VÃOS. AF_07/2023_P5	M2	2200,00	R\$161,79	R\$444.922,50		
2.1.6	96114	FORRO EM DRYWALL, PARA AMBIENTES COMERCIAIS, INCLUSIVE ESTRUTURA BIRECIONAL DE FIXAÇÃO. AF_08/2023_P5	M2	3500,00	R\$81,18	R\$355.162,50		
<b>SERRALHERIA</b>								
2.2.1	ORSE	MEZANINO METÁLICO	M2	720,00	R\$842,00	R\$757.800,00		
2.2.2	ORSE	RAMPA METÁLICA (SEGUINDO MATERIAL MEZANINO)	M2	91,00	R\$842,00	R\$95.777,50		
<b>ESQUADRIAS</b>								
3.1	102152	INSTALAÇÃO DE VIDRO LISO, E = 4 MM, EM ESQUADRIA DE MADEIRA, FIXADO COM BAGUETE. AF_01/2021	UN	100,00	R\$173,30	R\$21.662,50		
3.2	90843	KIT DE PORTA DE MADEIRA PARA PINTURA, SEMI-OCA (LEVE OU MÉDIA), PADRÃO MÉDIO, 80X210CM, ESPESSURA DE 3,5CM, ITENS INCLUSOS: DOBRADIÇAS, MONTAGEM E INSTALAÇÃO DO	UM	100,00	R\$1.195,24	R\$149.405,00		
<b>COBERTURA</b>								
4.1	92581	TRAMA DE AÇO COMPOSTA POR TERÇAS PARA TELHADOS DE ATÉ 2 ÁGUAS PARA TELHA ESTRUTURAL DE FIBROCIMENTO, INCLUSIVE TRANSPORTE VERTICAL. AF_07/2019	M2	3500,00	R\$47,05	R\$205.843,75		
<b>INSTALAÇÕES HIDRAULICAS</b>								
<b>ÁGUA FRIA</b>								
5.1.1	ORSE	PONTO DE ÁGUA FRIA EMBUTIDO, C/MATERIAL PVC RÍGIDO ROSCÁVEL Ø 3/4	UN	130,00	R\$186,09	R\$30.239,63		
5.1.2	ORSE	RESERVATÓRIO ELEVADO C/ CAIXA D'ÁGUA EM FIBRA DE VIDRO DE 5.000 LITROS APOIADO EM ESTRUTURA PRÉ-MOLDADA CONCRETO, C/ALTURA ÚTIL = 6,00M	UN	4,00	R\$9.291,71	R\$46.458,55		
5.1.3	98077	FILTRO ANAERÓBIO RETANGULAR, EM ALVENARIA COM TIJOLOS CERÂMICOS MACIÇOS, DIMENSÕES INTERNAS: 1,6 X 5,6 X H=1,67 M, VOLUME ÚTIL: 10752 L (PAR A 103 CONTRIBUINTES). AF_12/20	UN	2,00	R\$15.334,71	R\$38.336,78		
5.1.4	86884	ENGATE FLEXÍVEL EM PLÁSTICO BRANCO, 1/2" X 30CM - FORNECIMENTO E INSTALAÇÃO. AF_01/2020	UN	80,00	R\$9,47	R\$947,00		
5.1.5	86886	ENGATE FLEXÍVEL EM INOX, 1/2 X 30CM - FORNECIMENTO E INSTALAÇÃO. AF_01/2020	UN	23,00	R\$33,44	R\$961,40		
5.1.6	90373	JOELHO 90 GRAUS COM BUCHA DE LATÃO, PVC, SOLDÁVEL, DN 25MM, X 1/2" INSTALADO EM RAMAL OU SUB-RAMAL DE ÁGUA - FORNECIMENTO E INSTALAÇÃO. AF_12/2014	UN	150,00	R\$15,65	R\$2.934,38		
5.1.7	89385	LUVA SOLDÁVEL E COM ROSCA, PVC, SOLDÁVEL, DN 25MM X 3/4", INSTALADO EM RAMAL OU SUB-RAMAL DE ÁGUA - FORNECIMENTO E INSTALAÇÃO. AF_12/2014	UN	150,00	R\$7,74	R\$1.451,25		
5.1.8	89383	ADAPTADOR CURTO COM BOLSA E ROSCA PARA REGISTRO, PVC, SOLDÁVEL, DN 25MM X 3/4", INSTALADO EM RAMAL OU SUB-RAMAL DE ÁGUA - FORNECIMENTO E INSTALAÇÃO. AF_12/2014	UN	60,00	R\$6,80	R\$510,00		
5.1.9	89376	ADAPTADOR CURTO COM BOLSA E ROSCA PARA REGISTRO, PVC, SOLDÁVEL, DN 20MM X 1/2", INSTALADO EM RAMAL OU SUB-RAMAL DE ÁGUA - FORNECIMENTO E INSTALAÇÃO. AF_12/2014	UN	60,00	R\$5,74	R\$430,50		
5.1.10	89362	JOELHO 90 GRAUS, PVC, SOLDÁVEL, DN 25MM, INSTALADO EM RAMAL OU SUB-RAMAL DE ÁGUA - FORNECIMENTO E INSTALAÇÃO. AF_12/2014	UN	100,00	R\$8,87	R\$1.108,75		
5.1.11	89358	JOELHO 90 GRAUS, PVC, SOLDÁVEL, DN 20MM, INSTALADO EM RAMAL OU SUB-RAMAL DE ÁGUA - FORNECIMENTO E INSTALAÇÃO. AF_12/2014	UN	100,00	R\$7,47	R\$993,75		
5.1.12	89355	TUBO, PVC, SOLDÁVEL, DN 20MM, INSTALADO EM RAMAL OU SUB-RAMAL DE ÁGUA - FORNECIMENTO E INSTALAÇÃO. AF_12/2014	M	3000,00	R\$18,56	R\$969.600,00		
5.1.13	89395	TE, PVC, SOLDÁVEL, DN 25MM, INSTALADO EM RAMAL OU SUB-RAMAL DE ÁGUA - FORNECIMENTO E INSTALAÇÃO. AF_12/2014	UN	40,00	R\$62,10	R\$2.484,00		
5.1.14	89382	UNIAO, PVC, SOLDÁVEL, DN 25MM, INSTALADO EM RAMAL OU SUB-RAMAL DE ÁGUA - FORNECIMENTO E INSTALAÇÃO. AF_12/2014	UN	20,00	R\$16,91	R\$422,75		
5.1.15	89366	JOELHO 90 GRAUS COM BUCHA DE LATÃO, PVC, SOLDÁVEL, DN 25MM, X 3/4" INSTALADO EM RAMAL OU SUB-RAMAL DE ÁGUA - FORNECIMENTO E INSTALAÇÃO. AF_12/2014	UN	60,00	R\$17,09	R\$1.281,75		
<b>ESGOTO/PLUVIAL</b>								
5.2.1	97902	CAIXA ENTERRADA HIDRAULICA RETANGULAR EM ALVENARIA COM TIJOLOS CERÂMICOS MACIÇOS, DIMENSÕES INTERNAS: 0,60x0,60x0,6 M PARA REDE DE ESGOTO. AF_12/2020	UN	36,00	R\$515,32	R\$23.189,40		
5.2.2	89449	TUBO, PVC, SOLDÁVEL, DN 50MM, INSTALADO EM PRUMADA DE ÁGUA - FORNECIMENTO E INSTALAÇÃO. AF_12/2014	M	1500,00	R\$19,91	R\$37.331,25		
5.2.3	ORSE	PONTO DE ESGOTO COM TUBO DE PVC RÍGIDO SOLDÁVEL DE Ø 100 MM (VASO SANITÁRIO)	UN	45,00	R\$113,19	R\$6.366,94		
5.2.4	89714	TUBO PVC, SERIE NORMAL, ESGOTO PREDIAL, DN 100 MM, FORNECIDO E INSTALADO EM RAMAL DE DESCARGA OU RAMAL DE ESGOTO SANITÁRIO. AF_12/2014	M	2000,00	R\$17,37	R\$43.425,00		
5.2.5	ORSE	PONTO DE ESGOTO COM TUBO DE PVC RÍGIDO SOLDÁVEL DE Ø 50 MM (PIAS DE COZINHA, MÁQUINAS DE LAVAR)	UN	63,00	R\$124,44	R\$9.799,65		
5.2.6	89709	RALO SIFONADO, PVC, DN 100 X 40 MM, JUNTA SOLDÁVEL, FORNECIDO E INSTALADO EM RAMAL DE DESCARGA OU EM RAMAL DE ESGOTO SANITÁRIO. AF_12/2014	UN	30,00	R\$14,61	R\$547,88		
5.2.7	86879	VÁLVULA EM PLÁSTICO 1" PARA PIA, TANQUE OU LAVATÓRIO, COM OU SEM LADRÃO - FORNECIMENTO E INSTALAÇÃO. AF_01/2020	UN	50,00	R\$7,64	R\$477,50		
5.2.8	89499	CURVA 90 GRAUS, PVC, SOLDÁVEL, DN 40MM, INSTALADO EM PRUMADA DE ÁGUA - FORNECIMENTO E INSTALAÇÃO. AF_12/2014	UN	100,00	R\$21,55	R\$2.693,75		
5.2.9	89521	JOELHO 45 GRAUS, PVC, SERIE R, ÁGUA PLUVIAL, DN 100 MM, JUNTA ELÁSTICA, FORNECIDO E INSTALADO EM RAMAL DE ENCAMINHAMENTO. AF_12/2014	UN	50,00	R\$38,83	R\$2.426,88		
5.2.10	89520	JOELHO 45 GRAUS, PVC, SERIE R, ÁGUA PLUVIAL, DN 50 MM, JUNTA ELÁSTICA, FORNECIDO E INSTALADO EM RAMAL DE ENCAMINHAMENTO. AF_12/2014	UN	50,00	R\$13,71	R\$856,88		
5.2.11	89529	JOELHO 90 GRAUS, PVC, SERIE R, ÁGUA PLUVIAL, DN 100 MM, JUNTA ELÁSTICA, FORNECIDO E INSTALADO EM RAMAL DE ENCAMINHAMENTO. AF_12/2014	UN	50,00	R\$48,64	R\$3.040,00		
5.2.12	89518	JOELHO 90 GRAUS, PVC, SERIE R, ÁGUA PLUVIAL, DN 50 MM, JUNTA ELÁSTICA, FORNECIDO E INSTALADO EM RAMAL DE ENCAMINHAMENTO. AF_12/2014	UN	50,00	R\$15,81	R\$988,13		
5.2.13	89825	TE, PVC, SERIE NORMAL, ESGOTO PREDIAL, DN 50 X 50 MM, JUNTA ELÁSTICA, FORNECIDO E INSTALADO EM PRUMADA DE ESGOTO SANITÁRIO OU VENTILAÇÃO. AF_12/2014	UN	50,00	R\$15,98	R\$998,75		
5.2.14	98063	SUMIDOURO CIRCULAR, EM CONCRETO PRÉ-MOLDADO, DIÂMETRO INTERNO = 2,38 M, ALTURA INTERNA = 2,50 M, ÁREA DE INFILTRAÇÃO: 21,3 M² (PARA 8 CONTRIBUINTES). AF_12/2020_PA	UN	2,00	R\$3.525,41	R\$8.813,53		
<b>LOUÇAS, METAIS E APARELHOS</b>								
6.1	100848	VASO SANITÁRIO INFANTIL LOUÇA BRANCA - FORNECIMENTO E INSTALCAO. AF_01/2020	UN	42,00	R\$528,76	R\$27.759,90		
6.2	86943	LAVATÓRIO LOUÇA BRANCA SUSPENSO, 29,5 X 39CM OU EQUIVALENTE, PADRÃO POPULAR, INCLUSIVE SIFÃO FLEXÍVEL EM PVC, VÁLVULA E ENGATE FLEXÍVEL 30CM E M PLÁSTICO E TORNEIRA	UN	63,00	R\$241,75	R\$19.037,81		
<b>INSTALAÇÕES ELÉTRICAS</b>								
7.1	91953	INTERRUPTOR SIMPLES (1 MÓDULO), 10A/250V, INCLUSIVE SUPORTE E PLACA - FORNECIMENTO E INSTALAÇÃO. AF_12/2015	UN	500,00	R\$22,39	R\$13.993,75		
7.2	97886	CAIXA ENTERRADA ELÉTRICA RETANGULAR, EM ALVENARIA COM TIJOLOS CERÂMICOS MACIÇOS, FUNDO COM BRITA, DIMENSÕES INTERNAS: 0,30x0,30x0,3 M. AF_12/2 020	UN	40,00	R\$150,03	R\$7.500,00		
7.3	97589	LUMINÁRIA TIPO PLAFON EM PLÁSTICO, DE SOBREPOR, COM 1 LÂMPADA FLUORESCENTE DE 15 W, SEM REATOR - FORNECIMENTO E INSTALAÇÃO. AF_02/2020	UN	500,00	R\$131,51	R\$62.825,75		
7.4	91996	TOMADA MÉDIA DE EMBUTIR (1 MÓDULO), 2P+T 10A, INCLUSIVE SUPORTE E PLACA - FORNECIMENTO E INSTALAÇÃO. AF_12/2015	UN	400,00	R\$26,99	R\$13.495,00		
7.5	101881	QUADRO DE DISTRIBUIÇÃO DE ENERGIA EM CHAPA DE AÇO GALVANIZADO, DE EMBUTIR, COM BARRAMENTO TRIFÁSICO, PARA 40 DISJUNTORES DIN 100A - FORNECIMENTO E INSTALAÇÃO. AF_10/2	UN	3,00	R\$738,47	R\$2.799,26		
7.6	102107	TRANSFORMADOR DE DISTRIBUIÇÃO, 225 KVA, TRIFÁSICO, 60 HZ, CLASSE 15 KV, IMERSO EM ÓLEO MINERAL, INSTALAÇÃO EM POSTE (NÃO INCLUSIVE SUPORTE) - FORNECIMENTO E INSTALAÇÃO. AF_1	UN	1,00	R\$33.269,76	R\$41.587,20		
7.7	101879	QUADRO DE DISTRIBUIÇÃO DE ENERGIA EM CHAPA DE AÇO GALVANIZADO, DE EMBUTIR, COM BARRAMENTO TRIFÁSICO, PARA 24 DISJUNTORES DIN 100A - FORNECIMENTO E INSTALAÇÃO. AF_10/21	UN	2,00	R\$1.226,43	R\$3.066,08		
7.8	91926	CABO DE COBRE FLEXÍVEL ISOLADO, 2,5 MM², ANTI-CHAMA 450/750 V, PARA CIRCUITOS TERMINAIS - FORNECIMENTO E INSTALAÇÃO. AF_12/2015	M	4500,00	R\$3,90	R\$21.937,50		
7.9	ORSE	COMPOSIÇÃO PARAMÉTRICA DE PONTO ELÉTRICO DE TOMADA DE USO ESPECÍFICO 2P+T (20A/250V) EM EDIFÍCIO RESIDENCIAL COM ELETRODUTO EMBUTIDO, INCLUSIVE MATERIAL	UN	400,00	R\$172,00	R\$86.000,00		
7.10	ORSE	COMPOSIÇÃO PARAMÉTRICA DE PONTO ELÉTRICO DE ILUMINAÇÃO, COM INTERRUPTOR SIMPLES, EM EDIFÍCIO RESIDENCIAL COM ELETRODUTO EMBUTIDO, INCLUSIVE MATERIAL	UN	500,00	R\$158,00	R\$98.750,00		
7.11	93660	DISJUNTOR BIPOLAR TIPO DIN, CORRENTE NOMINAL DE 10A - FORNECIMENTO E INSTALAÇÃO. AF_10/2020	UN	150,00	R\$66,70	R\$12.506,25		
7.12	ORSE	INSTALAÇÃO DE AR CONDICIONADO SPLIT (EVAPORADORA E CONDENSADORA), HI-WALL (PAREDE), DE 24000 BTU/H ATÉ 30000 BTU/H (SOMENTE MÃO DE OBRA)	UN	60,00	R\$450,00	R\$33.750,00		
<b>REVESTIMENTO</b>								
<b>PAREDES INTERNAS</b>								
8.1.1	87275	REVESTIMENTO CERÂMICO PARA PAREDES INTERNAS COM PLACAS TIPO ESMALTADA EXTRA DE DIMENSÕES 33X45 CM APLICADAS A MEIA ALTURA DAS PAREDES. AF_02 /2023_PE	M2	500,00	R\$73,01	R\$45.125,25		
8.1.2	86689	BANCADA DE GRANITO CINZA POLIDO, DE 1,50 X 0,60 M, PARA PIA DE COZINHA - FORNECIMENTO E INSTALAÇÃO. AF_01/2020	M2	51,20	R\$726,06	R\$46.467,84		
<b>PINTURA</b>								
9.1	96135	APLICAÇÃO MANUAL DE MASSA ACRÍLICA EM PAREDES EXTERNAS DE CASAS, DUAS DEMÃOIS. AF_05/2017	M2	10500,00	R\$17,64	R\$211.525,00		
9.2	88490	APLICAÇÃO MANUAL DE PINTURA COM TINTA LÁTEX ACRÍLICA EM PAREDES, DUAS DEMÃOIS. AF_06/2014	M2	10500,00	R\$11,37	R\$149.231,25		
<b>SERVIÇOS COMPLEMENTARES</b>								
10.1	ORSE	FORNECIMENTO DE MATERIAL E MÃO DE OBRA PARA EXECUÇÃO DE HIDRANTES, EXTINTORES, PLACAS DE SINALIZAÇÃO E DETECTORES DE FUMAÇA ÓPTICOS	VB	1,00	R\$75.000,00	R\$93.750,00		
					<b>TOTAL</b>	<b>5.557.707,63</b>		



**Orc 057-23 - CRECHE SANTOS DUMONT MACEIO  
ESTIMATIVA PRELIMINAR DE CUSTOS**

ÍTEM	DISCRIMINAÇÃO DOS SERVIÇOS	UNIDADE	QUANTIDADE	VALOR UNITÁRIO	VALOR TOTAL
<b>1.</b>	<b>PROJETOS</b>				
1.1	Fornecimento de projetos complementares conforme necessidades do projeto	Vb	5,00	R\$ 11.000,00	R\$ 55.000,00
<b>2.</b>	<b>SERVIÇOS PRELIMINARES E ADMINISTRATIVOS</b>				
2.1	Fornecimento de ARTs de execução junto ao CREA	Vb	1,00	R\$ 5.000,00	R\$ 5.000,00
2.2	Administração de obra	%	1,00	R\$ 358.591,68	R\$ 358.591,68
2.3	Adicional noturno (valor adicionado sobre 50% da mão de obra)	%	1,00	R\$ 247.848,00	R\$ 247.848,00
2.4	BDI (valor adicionado sobre custo total)	%	1,00	R\$ 1.007.280,00	R\$ 1.007.280,00
2.5	Fornecimento de seguro de obra	Vb	1,00	R\$ 15.000,00	R\$ 15.000,00
<b>3.</b>	<b>MANUTENÇÃO DE OBRA</b>				
3.1	Transporte horizontal de materiais de responsabilidade da TMA	Vb	1,00	R\$ 8.000,00	R\$ 8.000,00
3.2	Limpeza permanente de obra	Vb	1,00	R\$ 6.000,00	R\$ 6.000,00
3.3	Materiais de proteção (lonas, papelão, fitas, etc)	Vb	1,00	R\$ 8.000,00	R\$ 8.000,00
<b>4.</b>	<b>OBRAS CIVIS - BÁSICO</b>				
4.1	Execução de Radier com concretagem (térreo)	M³	275,00	R\$ 585,00	R\$ 160.875,00
4.2	Execução de contrapiso acabado em granilite (térreo)	M²	3450,00	R\$ 85,00	R\$ 293.250,00
4.3	Execução de rampa para acesso ao mezanino	M²	93,00	R\$ 815,00	R\$ 75.795,00
4.4	Execução de passeio da calçada (acabamento em concreto usinado)	M²	700,00	R\$ 85,00	R\$ 59.500,00
4.5	Execução de concreto armado para edificação	M³	140,00	R\$ 3.500,00	R\$ 490.000,00
<b>5.</b>	<b>MÁRMORES, GRANITOS E REVESTIMENTOS</b>				
5.1	Bancada de cozinha em granito cinza acabamento polido	M²	55,00	R\$ 790,00	R\$ 43.450,00
5.2	Execução de revestimento ceramico (meia altura) com azulejo esmaltado 33x45	M²	400,00	R\$ 85,00	R\$ 34.000,00
<b>6.</b>	<b>GESSO</b>				
6.1	Execução de forro de gesso acartonado	M²	3450,00	R\$ 83,00	R\$ 286.350,00
6.2	Execução de paredes com gesso acartonado duas faces	M²	2050,00	R\$ 190,00	R\$ 389.500,00
<b>7.</b>	<b>PINTURA</b>				
7.1	Pintura em Acrílico linha premium com duas demãos	M²	10500,00	R\$ 14,00	R\$ 147.000,00
7.2	Execução de massa corrida para preparação de pintura	M²	10500,00	R\$ 18,00	R\$ 189.000,00
<b>8.</b>	<b>VIDROS, ESQUADRIAS E SERRALHERIA</b>				
8.1	Execução de mezanino metálico	M²	690,00	R\$ 900,00	R\$ 621.000,00
8.2	Execução de telhado com terças metálicas e telhas galvanizadas	M²	3450,00	R\$ 49,00	R\$ 169.050,00
8.3	Portas em madeira (kit completo)	un	98,00	R\$ 1.500,00	R\$ 147.000,00
8.4	Esquadrias em Madeira com vidros temperado liso 4mm	un	98,00	R\$ 200,00	R\$ 19.600,00
<b>9.</b>	<b>INSTALAÇÕES ELÉTRICA E LUMINÁRIAS</b>				
9.1	Quadro de distribuição de energia completo de embutir ou sobrepor	un	5,00	R\$ 1.300,00	R\$ 6.500,00
9.2	Fornecimento de disjuntor bipolar	un	150,00	R\$ 145,00	R\$ 21.750,00
9.3	Execução de pontos elétricos para tomadas e luminarias	un	860,00	R\$ 168,00	R\$ 144.480,00
9.4	Fornecimento e Instalação de Luminária de embutir ou sobrepor. Placa de Led 20W	un	500,00	R\$ 140,00	R\$ 70.000,00
9.5	Caixa de aterramento em alvenaria	un	45,00	R\$ 150,00	R\$ 6.750,00
9.6	Mão de obra para instalação de ar condicionado (maquina não inclusa)	un	53,00	R\$ 450,00	R\$ 23.850,00
9.7	Fornecimento de transformador trifasico de 225KVA	un	1,00	R\$ 40.000,00	R\$ 40.000,00
<b>10.</b>	<b>INSTALAÇÕES HIDRÁULICAS, LOUÇAS, METAIS E ACESSÓRIOS</b>				
10.1	Fornecimento de caixa d'água 5.000 litros	un	4,00	R\$ 9.500,00	R\$ 38.000,00
10.2	Execução de ponto de agua fria em pvc 3/4	un	105,00	R\$ 190,00	R\$ 19.950,00
10.3	Execução de rede de esgoto em pvc 100mm e 50mm	un	105,00	R\$ 122,00	R\$ 12.810,00
10.4	Vaso sanitário com caixa acoplada, completo com conexões infantil	un	42,00	R\$ 580,00	R\$ 24.360,00
10.5	Coletor (sumidouro) em concreto	un	2,00	R\$ 3.900,00	R\$ 7.800,00
10.6	Caixa hidraulica em alvenaria	un	36,00	R\$ 512,00	R\$ 18.432,00
10.7	Fornecimento e colocação de grelhas retangulares	un	20,00	R\$ 300,00	R\$ 6.000,00
10.8	Filtro anaeróbio retangular em alvenaria	un	2,00	R\$ 15.900,00	R\$ 31.800,00
10.9	Fornecimento de lavatório suspenso em louça branca	un	61,00	R\$ 240,00	R\$ 14.640,00
<b>11.</b>	<b>INSTALAÇÕES DE COMBATE A INCÊNDIO, EXTINTORES E SINALIZAÇÃO</b>				
11.1	Execução de abrigo para hidrante, com registro, adaptador, magueira de 20m e esguicho	un	3,00	R\$ 1.900,00	R\$ 5.700,00

11.2	Execução de rede de detecção de fumaça endereçável marca siemens ou similar	un	90,00	R\$ 260,00	R\$ 23.400,00
11.3	Fornecimento de extintor de gás carbônico 6kg - vermelho com tripé e placa plástica de sinalização	un	36,00	R\$ 880,00	R\$ 31.680,00
11.4	Fornecimento de placas gerais de sinalização	Vb	1,00	R\$ 3.000,00	R\$ 3.000,00
<b>12.</b>	<b>LIMPEZA FINAL DE OBRA</b>				
12.1	Limpeza final de obra	Vb	1,00	R\$ 8.000,00	R\$ 8.000,00
<b>13.</b>	<b>VALOR TOTAL</b>	<b>Vb</b>	<b>1,00</b>		<b>R\$ 5.394.991,68</b>



PLANILHA ORÇAMENTÁRIA - NOVEMBRO/2023

CRECHE SANTOS DUMONT

Item	Descrição	Preço Total
1	SERVIÇOS PRELIMINARES E ADMINISTRAÇÃO	R\$ 638,926.09
2	ESTRUTURA E DRYWALL	R\$ 2,616,657.45
3	PINTURA	R\$ 377,192.47
4	ESQUADRIAS	R\$ 167,645.66
5	HIDRO-SANITÁRIO	R\$ 203,157.18
6	INSTALAÇÕES ELÉTRICAS	R\$ 348,159.81
7	GRANITOS E REVESTIMENTOS	R\$ 83,957.18
8	COMBATE A INCÊNDIO	R\$ 73,831.62
<b>Total</b>		<b>R\$ 4,509,527.46</b>

Item	Cód.	Descrição	Unid.	Quant.	Preço Unitário sem BDI	Preço Unitário com BDI	Preço Total sem BDI	Preço Total com BDI
<b>1</b>	<b>SERVIÇOS PRELIMINARES E ADMINISTRAÇÃO</b>							
1.1	Acordão TCU	Mobilização e desmobilização	%	1.00	R\$ 62,325.94	R\$ 77,907.43	R\$ 62,325.94	R\$ 77,907.43
1.2	Acordão TCU	Administração da obra	%	1.00	R\$ 239,466.74	R\$ 299,333.43	R\$ 239,466.74	R\$ 299,333.43
1.3	Empírico	Projetos complementares (elétrico, Hidro-sanitário, climatização e combate a Incêndio)	Vb	1.00	R\$ 30,000.00	R\$ 37,500.00	R\$ 30,000.00	R\$ 37,500.00
1.4	SINDUSCON	Adicional noturno (sobre 50% da M.O.)	Vb	1.00	R\$ 179,348.19	R\$ 224,185.24	R\$ 179,348.19	R\$ 224,185.24
<b>Total Item 1</b>							<b>R\$ 511,140.87</b>	<b>R\$ 638,926.09</b>
<b>2</b>	<b>ESTRUTURA E DRYWALL</b>							
2.1	01678/ORSE	Rampa metálica (por similaridade do mezanino)	m <sup>2</sup>	92.45	R\$ 811.54	R\$ 1,014.42	R\$ 75,026.87	R\$ 93,783.13
2.2	97096/SINAPI	Concretagem de radier, piso de concreto (interno), fck 30 MPa - lançamento, adensamento e acabamento (item executado pelo proprietário do imóvel)	m <sup>3</sup>	-	R\$ 577.37	R\$ 721.71	R\$ 0.00	R\$ 0.00
2.3	104485/SINAPI	Composição paramétrica execução de estruturas de concreto armado, para edificação habitacional unifamiliar com dois pavimentos (casa em empreendimentos), fck = 25 MPa. Af 11/2022	m <sup>3</sup>	128.00	R\$ 3,073.80	R\$ 3,842.25	R\$ 393,446.40	R\$ 491,808.00
2.4	96361/SINAPI	Parede com sistema em chapas de gesso para drywall, uso interno, com duas faces simples e estrutura metálica com guias duplas para paredes com área líquida maior ou igual a 6 m2, com vãos. Af 07/2023_ps	m <sup>2</sup>	2,020.00	R\$ 161.79	R\$ 202.23	R\$ 326,815.80	R\$ 408,504.60
2.5	96114/SINAPI	Forno em drywall, para ambientes comerciais, inclusive estrutura bircional de fixação. Af 08/2023_ps	m <sup>2</sup>	3,406.22	R\$ 81.18	R\$ 101.47	R\$ 276,516.94	R\$ 345,629.14

2.6	12371/ ORSE	Mezanino metálico	m²	685.00	R\$ 811.54	R\$ 1,014.42	R\$ 555,904.90	R\$ 694,877.70
2.7	104162/ SINAPI	Piso em granilite, marmorite ou granitina em ambientes internos, com e spessura de 8 mm, incluso mistura em betoneira, colocação das juntas, aplicação do piso, 4 polimentos com politriz, estucamento, selador e cera. Af_06/2022	m²	3,406.22	R\$ 89.66	R\$ 112.07	R\$ 305,401.69	R\$ 381,735.08
2.8	94993/ SINAPI	Execução de passeio (calçada) ou piso de concreto com concreto moldado in loco, usinado, acabamento convencional, espessura 6 cm, armado. Af_08/2022 (item executado pelo proprietário do imóvel)	m²	-	R\$ 84.24	R\$ 105.30	R\$ 0.00	R\$ 0.00
2.9	92581/ SINAPI	Trama de aço composta por terças para telhados de até 2 águas para telha estrutural de fibrocimento, incluso transporte vertical. Af_07/2019	m²	3,406.22	R\$ 47.05	R\$ 58.81	R\$ 160,262.65	R\$ 200,319.80
<b>Total Item 2</b>							<b>R\$ 2,093,375.25</b>	<b>R\$ 2,616,657.45</b>
<b>3</b>	<b>PINTURA</b>							
3.1	88489/ SINAPI	Pintura látex acrílica premium, aplicação manual em paredes, duas demãos. Af_04/2023 (Interno e Externo)	m²	10,402.44	R\$ 11.37	R\$ 14.21	R\$ 118,275.74	R\$ 147,818.67
3.2	88494/ SINAPI	Emassamento com massa látex, aplicação em teto, uma demão, lixamento manual. Af_04/2023	m²	10,402.44	R\$ 17.64	R\$ 22.05	R\$ 183,499.04	R\$ 229,373.80
<b>Total Item 3</b>							<b>R\$ 301,774.78</b>	<b>R\$ 377,192.47</b>
<b>4</b>	<b>ESQUADRIAS</b>							
4.1	102152/ SINAPI	Instalação de vidro liso, e = 4 mm, em esquadria de madeira, fixado com baguete. Af_01/2021	un	98.00	R\$ 173.30	R\$ 216.62	R\$ 16,983.40	R\$ 21,228.76
4.2	90845/ SINAPI	Kit de porta de madeira para pintura, semi-oca (leve ou média), padrão médio, 80x210cm, espessura de 3,5cm, itens inclusos: dobradiças, montagem e instalação do batente, fechadura com execução do furo - fornecimento e instalação o. Af_12/2019	um	98.00	R\$ 1,195.24	R\$ 1,494.05	R\$ 117,133.52	R\$ 146,416.90
<b>Total Item 4</b>							<b>R\$ 134,116.92</b>	<b>R\$ 167,645.66</b>
<b>5</b>	<b>HIDRO-SANITÁRIO</b>							
5.1	100848/ SINAPI	Vaso sanitário infantil louça branca - fornecimento e instalacao. Af_01/2020	un	42.00	R\$ 528.76	R\$ 660.95	R\$ 22,207.92	R\$ 27,759.90
5.2	97902/ SINAPI	Caixa enterrada hidráulica retangular em alvenaria com tijolos cerâmicos maciços, dimensões internas: 0,6x0,6x0,6 m para rede de esgoto. Af_12/2020	un	36.00	R\$ 515.32	R\$ 644.15	R\$ 18,551.52	R\$ 23,189.40
5.3	98063/ SINAPI	Sumidouro circular, em concreto pré-moldado, diâmetro interno = 2,38 m, altura interna = 2,50 m, área de infiltração: 21,3 m² (para 8 contri buintes). Af_12/2020 pa	un	2.00	R\$ 3,525.51	R\$ 4,406.88	R\$ 7,051.02	R\$ 8,813.76
5.4	01353/ ORSE	Ponto de água fria embutido, c/material pvc rígido roscável Ø 3/4"	un	105.00	R\$ 186.09	R\$ 232.61	R\$ 19,539.45	R\$ 24,424.05
5.5	01683/ ORSE	Ponto de esgoto com tubo de pvc rígido soldável de Ø 100 mm (vaso sanitário) (item executado pelo proprietário do imóvel)	un	42.00	R\$ 113.19	R\$ 141.48	R\$ 4,753.98	R\$ 5,942.16
5.6	01678/ ORSE	Ponto de esgoto com tubo de pvc rígido soldável de Ø 50 mm (pias de cozinha, máquinas de lavar)	un	63.00	R\$ 124.44	R\$ 155.55	R\$ 7,839.72	R\$ 9,799.65
5.7	10203/ ORSE	Reservatorio elevado c/ caixa d'agua em fibra de vidro de 5.000 litros apoiado em estrutura pre-moldada concreto, c/altura util = 6,00m	un	4.00	R\$ 9,291.71	R\$ 11,614.63	R\$ 37,166.84	R\$ 46,458.52
5.8	98077/ SINAPI	Filtro anaeróbio retangular, em alvenaria com tijolos cerâmicos maciços, dimensões internas: 1,6 x 5,6 x h=1,67 m, volume útil: 10752 l (par a 103 contribuintes). Af_12/2020	un	2.00	R\$ 15,334.71	R\$ 19,168.38	R\$ 30,669.42	R\$ 38,336.76

5.9	86943/ SINAPI	Lavatório louça branca suspenso, 29,5 x 39cm ou equivalente, padrão popular, incluso sifão flexível em pvc, válvula e engate flexível 30cm e m plástico e torneira cromada de mesa, padrão popular - fornecimento e instalação. Af_01/2020	un	61.00	R\$ 241.75	R\$ 302.18	R\$ 14,746.75	R\$ 18,432.98
<b>Total Item 5</b>							<b>R\$ 162,526.62</b>	<b>R\$ 203,157.18</b>
<b>6 INSTALAÇÕES ELÉTRICAS</b>								
6.1	101879/ SINAPI	Quadro de distribuição de energia em chapa de aço galvanizado, de embutir, com barramento trifásico, para 24 disjuntores din 100A - fornecimento e instalação. Af_10/2020	un	3.00	R\$ 738.47	R\$ 923.08	R\$ 2,215.41	R\$ 2,769.24
6.2	101881/ SINAPI	Quadro de distribuição de energia em chapa de aço galvanizado, de embutir, com barramento trifásico, para 40 disjuntores din 100A - fornecimento e instalação. Af_10/2020	un	2.00	R\$ 1,226.43	R\$ 1,533.03	R\$ 2,452.86	R\$ 3,066.06
6.3	93660/ SINAPI	Disjuntor bipolar tipo din, corrente nominal de 10A - fornecimento e instalação. Af_10/2020	un	144.00	R\$ 66.70	R\$ 83.37	R\$ 9,604.80	R\$ 12,005.28
6.4	97591/ SINAPI	Luminária tipo plafon redondo com vidro fosco, de sobrepor, com 2 lâmpadas fluorescentes de 15 W, sem reator - fornecimento e instalação. Af_02/2020	un	494.00	R\$ 131.51	R\$ 164.38	R\$ 64,965.94	R\$ 81,203.72
6.5	97886/ SINAPI	Caixa enterrada elétrica retangular, em alvenaria com tijolos cerâmicos maciços, fundo com brita, dimensões internas: 0,3x0,3x0,3 m. Af_12/2020	un	36.00	R\$ 150.06	R\$ 187.57	R\$ 5,402.16	R\$ 6,752.52
6.6	01678/ ORSE	Composição paramétrica de ponto elétrico de ILUMINAÇÃO, com interruptor simples, em edifício residencial com eletroduto embutido, INCLUSO MATERIAL	un	494.00	R\$ 156.07	R\$ 195.08	R\$ 77,098.58	R\$ 96,369.52
6.7	01678/ ORSE	Composição paramétrica de ponto elétrico de TOMADA de uso específico 2p+t (20a/250v) em edifício residencial com eletroduto embutido, INCLUINDO MATERIAL	un	358.00	R\$ 171.66	R\$ 214.57	R\$ 61,454.28	R\$ 76,816.06
6.8	13275/ ORSE	Instalação de Ar condicionado split (evaporadora e condensadora), hi-wall (parede), de 24000 btu/h até 30000 btu/h	un	53.00	R\$ 416.46	R\$ 520.57	R\$ 22,072.38	R\$ 27,590.21
6.9	102107/ SINAPI	Transformador de distribuição, 225 kVA, trifásico, 60 HZ, classe 15 kV, imerso em óleo mineral, instalação em poste (não incluso suporte) - fornecimento e instalação. Af_12/2020	un	1.00	R\$ 33,269.76	R\$ 41,587.20	R\$ 33,269.76	R\$ 41,587.20
<b>Total Item 6</b>							<b>R\$ 278,536.17</b>	<b>R\$ 348,159.81</b>
<b>7 GRANITOS E REVESTIMENTOS</b>								
7.1	87275/ SINAPI	Revestimento cerâmico para paredes internas com placas tipo esmaltada extra de dimensões 33x45 cm aplicadas a meia altura das paredes. Af_02/2023_pe	m²	410.80	R\$ 73.01	R\$ 91.26	R\$ 29,992.51	R\$ 37,489.60
7.2	86889/ SINAPI	Bancada de granito cinza polido, de 1,50 x 0,60 m, para pia de cozinha - fornecimento e instalação. Af_01/2020	m²	51.20	R\$ 726.06	R\$ 907.57	R\$ 37,174.27	R\$ 46,467.58
<b>Total Item 7</b>							<b>R\$ 67,166.78</b>	<b>R\$ 83,957.18</b>
<b>8 COMBATE A INCÊNDIO</b>								
8.1	96765/ SINAPI	Abrigo para hidrante, 90x60x17cm, com registro globo angular 45 graus 2 1/2", adaptador storz 2 1/2", mangueira de incêndio 20m, redução 2 1/2" x 1 1/2" e esguicho em latão 1 1/2" - fornecimento e instalação. Af_10/2020	m²	3.00	R\$ 1,727.46	R\$ 2,159.32	R\$ 5,182.38	R\$ 6,477.96
8.2	101907/ SINAPI	Extintor de incêndio portátil com carga de CO2 de 6 Kg, classe BC - fornecimento e instalação. Af_10/2020_pe	un	36.00	R\$ 865.73	R\$ 1,082.16	R\$ 31,166.28	R\$ 38,957.76
8.3	12018/ ORSE	Detector de fumaça óptico endereçável, modelo VRE-F, marca VERIN ou similar (MATERIAL e M.O.)	un	90.00	R\$ 252.41	R\$ 315.51	R\$ 22,716.90	R\$ 28,395.90

		Total Item 8	R\$ 59,065.56	R\$ 73,831.62
<b>BDI para construções de edifícios (também reformas) conforme acórdão 2622/2013 - TCU /Planilhas referenciais de custos: SINAPI AL 09/23 e ORSE SET/23</b>				
Itens	SIGLAS	VALORES	LIMITES RECOMENDADOS	
			INFERIOR	SUPERIOR
Taxa de rateio da administração central	AC	4.00%	3.00%	5.50%
Taxa de seguro e garantia do empreendimento	S+G	0.80%	0.80%	1.00%
Taxa de risco	R	1.27%	0.97%	1.27%
Taxa de despesas financeiras	DF	1.23%	0.59%	1.39%
Taxa de lucro	L	7.40%	6.16%	8.96%
Taxa de tributos	PIS	0.65%	VARIÁVEL	
	COFINS	3.00%		
	ISS	3.00%		
	CPRB (INSS)			
BDI conforme acórdão 2622/2013 - TCU		20.34%	20.34%	25.00%
<b>BDI Resultante não desonerado</b>		<b>25.00%</b>		
$BDI = \frac{(1 + AC + S + R + G)(1 + DF)(1 + L)}{(1 - I)} - 1$				
<b>TOTAL GERAL SEM BDI</b>			<b>R\$ 3,607,702.96</b>	-
<b>TOTAL GERAL</b>			<b>R\$ 4,509,527.46</b>	

São Caetano do Sul, 21 de novembro de 2023

INSTITUTO DE GESTÃO EDUCACIONAL E VALORIZAÇÃO DO ENSINO

A/C Departamento de Compras



### ORÇAMENTO

DESCRIÇÃO	ITEM	QUANT	VALOR UNIT.	TOTAL DO ITEM
FOGÃO INDUSTRIAL 6 BOCAS COM FORNO 55 L	1	1	R\$ 2.209,33	R\$ 2.209,33
MICROONDAS 20 L BRANCO 220V	2	3	R\$ 1.005,43	R\$ 3.016,28
GELADEIRA INDUSTRIAL 4 PORTAS 765 LITROS GALVA KOFISA	3	2	R\$ 5.153,49	R\$ 10.306,98
FREEZER HORIZONTAL 2 PORTAS 534 L 220V	4	2	R\$ 4.196,51	R\$ 8.393,02
PRATO FUNDO DE VIDRO TRANSPARENTE	5	100	R\$ 15,68	R\$ 1.568,47
PRATO DE PLÁSTICO POLIPROPILENO REFEIÇÃO ESCOLAR REDONDO	6	500	R\$ 5,89	R\$ 2.947,13
COLHER PLÁSTICO MERENDA ESCOLAR 17 CM	7	500	R\$ 8,75	R\$ 4.373,52
GARFO DE PLÁSTICO MERENDA ESCOLAR 17 CM	8	500	R\$ 8,75	R\$ 4.373,52
COPO PLÁSTICO 320 ML	9	500	R\$ 12,99	R\$ 6.493,67
COPO DE TRANSIÇÃO COM ALÇA E BICO RÍGIDO 180 ML	10	500	R\$ 49,12	R\$ 24.559,40
BACIAS MULTIUSO DE PLÁSTICO GRANDE 32 LITROS	11	25	R\$ 80,09	R\$ 2.002,22
POTE HERMÉTICO PLÁSTICO COM TAMPA ALTA VEDAÇÃO PARA ARMAZENAMENTO 500 ML	12	30	R\$ 41,63	R\$ 1.248,78
BALANÇA DIGITAL DE COZINHA 1G A 10 KG	13	2	R\$ 69,93	R\$ 139,86
TERMÔMETRO DIGITAL INFRAVERMELHO COM MIRA A LASER	14	4	R\$ 79,92	R\$ 319,69
CAIXA ORGANIZADORAS PLASTICA 19 LITROS	15	30	R\$ 242,69	R\$ 7.280,68
BANDEJA BRANCA PARA SERVIR	16	40	R\$ 129,43	R\$ 5.177,37
JARRA PLASTICA COM TAMPA 3L	17	50	R\$ 51,77	R\$ 2.588,69
FILTRO ÁGUA BEBEDOURO 10 LITROS PORTÁTIL	18	2	R\$ 2.284,61	R\$ 4.569,21
JOGO DE PANELA CAÇAROLA RESTAURANTE ALUMÍNIO 4L, 6L, 8L	19	20	R\$ 181,19	R\$ 3.623,73
DESCASCADOR DE LEGUMES 3 EM 1 LÂMINAS	20	15	R\$ 16,18	R\$ 242,69
PICADOR DE LEGUMES PEQUENO EM ALUMINIO	21	5	R\$ 45,30	R\$ 226,51
MULTIPROCESSADOR	22	2	R\$ 1.233,83	R\$ 2.467,67
FRIGIDEIRA HOTEL ANTIADERENTE TAMANHO FAMILIA N30	23	8	R\$ 161,79	R\$ 1.294,34
PANELA DE PRESSÃO POLIDA 7 L	24	10	R\$ 407,72	R\$ 4.077,18
LIQUIDIFICADOR INDUSTRIAL 2 L COM JARRA DE AÇO INOXIDÁVEL	25	5	R\$ 623,38	R\$ 3.116,91
BATEDEIRA 220V	26	2	R\$ 485,38	R\$ 970,76
ESPRESSO DE FRUTA TURBO PREMIUM 250W BIVOLT	27	2	R\$ 447,17	R\$ 894,34
ASSADEIRA RETANGULAR ALTA 44x29 Nº5 EM ALUMÍNIO	28	6	R\$ 210,33	R\$ 1.261,98
CUMBUCA TIGELA ESCOLAR 450 ML	29	500	R\$ 32,36	R\$ 16.179,29
ESCORREDOR DE LOUÇAS 2 ANDARES AÇO CROMADO	30	6	R\$ 265,02	R\$ 1.590,10
TABUA DE CORTE 36 CM ANTIBACTERICIDA BRANCO	31	5	R\$ 129,43	R\$ 647,17
ESCORREDOR MASSA COM ALÇA EM AÇO INOX 24 CM	32	3	R\$ 64,72	R\$ 194,15
MAMADEIRA PLÁSTICO 240 ML	33	150	R\$ 97,08	R\$ 14.561,36
BEBEDOURO DE ÁGUA 220V	34	15	R\$ 893,83	R\$ 13.407,52

JOGO 3 PENEIRAS P, M, G AÇO INOX	35	5	R\$	48,54	R\$	242,69
BORRIFADOR SPRAY PET 500 ML	36	25	R\$	24,27	R\$	606,72
LIXEIRA COM PEDAL 50 L PLÁSTICO	37	4	R\$	97,08	R\$	388,30
BEBEDOURO INDUSTRIAL 50 L INOX 2 TORNEIRAS 220V	38	3	R\$	2.662,75	R\$	7.988,26
LIXEIRA PLÁSTICA 12 L SEM TAMPA	39	10	R\$	242,69	R\$	2.426,89
CAIXA ORGANIZADORAS PLASTICA 19 LITROS	40	10	R\$	195,48	R\$	1.954,76
COLCHONETE 1,20x60x4 EM PVC	41	500	R\$	185,18	R\$	92.588,69
LENÇOL INFANTIL COM ELASTICO 150x70	42	500	R\$	169,88	R\$	84.941,28
PROTETOR CAPA DE COLCHÃO IMPERMEÁVEL COM ZIPER 15cmx70cm	43	500	R\$	80,90	R\$	40.448,23
COLCHÃO CRIANÇA 150x70 cm	44	500	R\$	322,78	R\$	161.388,43
ALMOFADA BEBÊ ASSENTO INFANTIL SEGURANÇA POSTURA ANTIQUEDA	45	30	R\$	679,53	R\$	20.385,91
BRINQUEDO EDUCATIVO DIDÁTICO ENCAIXE INFANTIL	46	200	R\$	161,79	R\$	32.358,58
CADEIRA DE ALIMENTAÇÃO ALTA SLIM	47	30	R\$	479,38	R\$	14.381,39
PORTA MOCHILA CABIDEIRO DE PAREDE PARA 10 MOCHILAS	48	30	R\$	135,91	R\$	4.077,18
BERÇO MULTIFUNCIONAL AMERICANO 3 EM 1 COM RODÍZIOS BRANCO	49	250	R\$	870,76	R\$	217.690,95
COMÉIA SAPATEIRA COM 9 CAVIDADES COLORIDA	50	15	R\$	145,61	R\$	2.184,20
RELOGIO DE PAREDE ANALÓGICO 26 CM DE PILHA	51	15	R\$	155,32	R\$	2.329,82
CABIDEIRO DE PAREDE PARA ROUPA	52	30	R\$	113,26	R\$	3.397,65
BEBÊ CONFORTO WIZZ 0-13 KGS	53	250	R\$	618,46	R\$	154.614,18
TATAME EM PLACA INTERTRAVADAS DE E.V.A TAM. 100 mm x 100 mm 10 mm Espessura	54	270	R\$	36,26	R\$	9.791,46
CAMINHA EMPILHÁVEL INFANTIL C 1.240mm x L 550mm x A 140 mm	55	137	R\$	276,10	R\$	37.825,61
KIT BERÇÁRIO MEGA GIGANTE CONTÉM 10 PEÇAS 150 mm X 150 mm MATERIAL ESPUMADO	56	12	R\$	509,55	R\$	6.114,61
FRALDÁRIO TROCADOR BEBÊ SUSPENSO MDF BRANCO; SISTEMA ABRE E FECHA; ATÉ 30 KG; 700 mm x 530 mm x 100 mm	57	6	R\$	655,07	R\$	3.930,40
KIT BERÇÁRIO MEGA GIGANTE CONTÉM 10 PEÇAS 150 mm X 150 mm MATERIAL ESPUMADO	58	12	R\$	509,55	R\$	6.114,61
APOIO DE BEBÊ EM BLOCO DE ESPUMA; DULPA COSTURA; C 450 mm x L 500 mm x 150 mm	59	12	R\$	304,24	R\$	3.650,82
PUFF EM FORMATO DE FLOR DE ESPUMA REVESTIDO DE COURO ECOLÓGICO E COSTURA DUPLA INTERNA E EXTERNA C 1500 mm x L 1500 mm x A 500 mm	60	12	R\$	72,81	R\$	873,68
PLAYGROUND FUNDO DO MAR EM ESPUMA D28, CONTÉM 7 PEÇAS, C 150 mm x L 1500 mm x A 500 mm	61	3	R\$	2.257,16	R\$	6.771,48
PONTE ARCO IRI MDF DE 15 mm REVESTIDO COM ESPUMA D23 E REVESTIDO DE CORANO ECOLÓGICO, CONTÉM 6 ESCADAS EM FORMATO ROLO RAMPAS DE 15mm E 2 TAPETES CIRCULARES, 1500 mm x 1400 mm	62	4	R\$	2.450,45	R\$	9.801,80
KIT DADÃO 25 x 25 EM ESPUMA, IMPERMEÁVEL, SENDO: PINGOS, LETRAS OU NÚMEROS 250 mm x 250 mm X 250	63	9	R\$	145,61	R\$	1.310,52
BLOCÃO 88 PEÇAS - BLOCOS DE MONTAR EM PLÁSTICO 100 mm x 100 mm	64	9	R\$	286,37	R\$	2.577,36
BAÚ ORGANIZADOR MDF 30, DUAS TAMPAS DE ACESSO, 4 DIVISÕES, 6 RODAS, C 1600 mm x L 470 mm x A 480 mm	65	9	R\$	426,45	R\$	3.838,08
KIT MAXXI PINOS COM 300 PEÇAS EM PLÁSTICO ABS, C 49 mm x L 24 mm	66	5	R\$	290,26	R\$	1.451,28
KIT BIG LIG COM 44 PEÇAS C 110 mm x L 110 mm x A 50 mm	67	5	R\$	292,43	R\$	1.462,15
GRUDA BLOCKS 4 MODELOS:PEÇA 1: 6x4x4,5 PEÇA 2: 5,5x5x6, PEÇA 3: 6x6x5, PEÇA 4: 6x8x7	68	5	R\$	220,36	R\$	1.101,81
DADÃO DE PONTAS EM ESPUMA DE ALTA DENSIDADE 400mm x 400 mm x 400 mm	69	5	R\$	194,15	R\$	970,76

PAINEL MULTI FUNÇÕES EM MADEIRA PINUS, ESPESSURA DE 18 mm, DIVIDIDO EM 5 MODULOS COMPOSTOS POR JOGOS DE ATIVIDADES MOTORAS, SENSORIAIS E SONORAS, C 2000 mm x L 80 mm x 170 mm	70	5	R\$	1.399,50	R\$	6.997,49
KIT MONTANHA RUSSA BABY EM MADEIRA PINUS, ARAME AÇO 1020, COLORIDOS COM 3 BASES CIRCUITOS DE ATIVIDADES, EM FIGURAS LÚDICAS DE CAMINHÃO, PEIXINHO, PEZINHO E OSSINHO, C 220 mm x L 80 mm x A 170 mm	71	20	R\$	447,52	R\$	8.950,38
MANTA SOFT COBERTOR MICROFIBRA ANTIALÉRGICA 90cmx1,1cm	72	500	R\$	176,68	R\$	88.338,93
AR CONDICIONADO SPLIT 12.000 btus INVERTER 220V	73	23	R\$	4.535,83	R\$	104.324,01
KIT PRIMEIROS SOCORROS PARA EMERGÊNCIA COMPLETO COM TESOURA	74	2	R\$	501,56	R\$	1.003,12
KIT FERRAMENTA 142 PEÇAS E MALETA	75	2	R\$	485,38	R\$	970,76
VARAL DE CHÃO COM ABAS SLIM EM AÇO REFORÇADO BRANCO	76	30	R\$	375,36	R\$	11.260,79
KIT CARRINHO DE LIMPEZA PROFISSIONAL Nº3 AMARELO	77	5	R\$	2.530,20	R\$	12.651,01
CARRINHO DE MÃO (CARRIOLA) REFORÇADO 45L	78	1	R\$	679,53	R\$	679,53
ESCADA DE ALUMÍNIO DOMÉSTICA 6 DEGRAUS REFORÇADA 120 KG	79	1	R\$	566,28	R\$	566,28
TELEFONE SEM FIO DIGITAL	80	1	R\$	104,09	R\$	104,09
ENCERADEIRA INDUSTRIAL 350mm 220V	81	3	R\$	2.514,02	R\$	7.542,07
MÁQUINA DE LAVAR 15 KG 220V	82	2	R\$	5.596,15	R\$	11.192,30
			<b>TOTAL</b>		<b>R\$</b>	<b>1.352.884,81</b>

RUA JOSÉ MONTEIRO DE BRITO NETTO - VILA EUCLIDES  
SÃO BERNARDO DO CAMPO - SÃO PAULO - SP



## JC VENDAS E COMÉRCIO LTDA

### Orçamento 191-2023

Cliente: IGEVE

### Serviços

	ITEM	QTDE	VALOR UNIT.	VALOR TOTAL
1	FOGÃO INDUSTRIAL 6 BOCAS COM FORNO 55 L CRISTALAÇO	1	R\$ 2.050,00	R\$ 2.050,00
2	MICROONDAS 20 L BRANCO PHILCO 220V	3	R\$ 890,00	R\$ 2.670,00
3	GELADEIRA INDUSTRIAL 4 PORTAS 765 LITROS GALVA KOFISA	2	R\$ 8.900,00	R\$ 17.800,00
4	FREEZER HORIZONTAL CONSUL 2 PORTAS 534 L 220V	2	R\$ 5.490,00	R\$ 10.980,00
5	PRATO FUNDO DE VIDRO TRANSPARENTE ASTRAL DURALEX	100	R\$ 14,13	R\$ 1.413,00
6	PRATO DE PLÁSTICO POLIPROPILENO REFEIÇÃO ESCOLAR REDONDO NA COR AZUL PLASÚTIL	500	R\$ 5,31	R\$ 2.655,00
7	COLHER PLÁSTICO MERENDA ESCOLAR 17 CM ERCAPLAST	500	R\$ 7,88	R\$ 3.940,00
8	GARFO DE PLÁSTICO MERENDA ESCOLAR 17 CM ERCAPLAST	500	R\$ 7,88	R\$ 3.940,00
9	COPO PLÁSTICO 320 ML ERCAPLAST	500	R\$ 11,70	R\$ 5.850,00
10	COPO DE TRANSIÇÃO COM ALÇA E BICO RÍGIDO 180 ML BUBA	500	R\$ 44,25	R\$ 22.125,00
11	BACIAS MULTIUSO DE PLÁSTICO GRANDE 32 LITROS MARCA ARQPLAST	25	R\$ 72,15	R\$ 1.803,75
12	POTE HERMÉTICO PLÁSTICO COM TAMPALTA VEDAÇÃO PARA ARMAZENAMENTO 500 ML PLASÚTIL	30	R\$ 37,50	R\$ 1.125,00
13	BALANÇA DIGITAL DE COZINHA 1G A 10 KG CLINK	2	R\$ 63,00	R\$ 126,00
14	TERMÔMETRO DIGITAL INFRAVERMELHO COM MIRA A LASER DE ALIMENTO B-MAX	4	R\$ 72,00	R\$ 288,00
15	CAIXA ORGANIZADORAS PLASTICA 19 LITROS MARCA PLASÚTIL	30	R\$ 225,00	R\$ 6.750,00
16	BANDEJA BRANCA PARA SERVIR PLASÚTIL	40	R\$ 120,00	R\$ 4.800,00
17	JARRA PLASTICA COM TAMPALASÚTIL 3 LITROS	50	R\$ 48,00	R\$ 2.400,00
18	FILTRO ÁGUA BEBEDOURO 10 LITROS PORTÁTIL ACQUAMAR	2	R\$ 2.250,00	R\$ 4.500,00
19	JOGO DE PANELA CAÇAROLA RESTAURANTE ALUMÍNIO 4L, 6L, 8L	20	R\$ 167,98	R\$ 3.359,60
20	DESCASCADOR DE LEGUMES 3 EM 1 LÂMINAS INOX CLINK	15	R\$ 15,00	R\$ 225,00
21	PICADOR DE LEGUMES PEQUENO EM ALUMINIO FUNDIDO VITALEX	5	R\$ 42,00	R\$ 210,00
22	MULTIPROCESSADOR PHILCO ALL IN ONE MAXIMUS 220 V	2	R\$ 690,00	R\$ 1.380,00
23	FRIGIDEIRA HOTEL ANTIADERENTE TAMANHO FAMILIA N30 MIMARI	8	R\$ 150,00	R\$ 1.200,00
24	PANELA DE PRESSÃO POLIDA 7 L NIGRO	10	R\$ 378,00	R\$ 3.780,00
25	LIQUIDIFICADOR INDUSTRIAL 2 L COM JARRA DE AÇO INOXIDÁVEL EVITRA 220V	5	R\$ 619,00	R\$ 3.095,00
26	BATEDEIRA PÉROLA MAXX BRITÂNIA 220V	2	R\$ 229,00	R\$ 458,00
27	ESPRESSOR DE FRUTA TURBO PREMIUM 250W MONDIAL BIVOLT	2	R\$ 600,00	R\$ 1.200,00
28	ASSADEIRA RETANGULAR ALTA 44x29 Nº5 EM ALUMÍNIO CHICKY FORMAS	6	R\$ 195,00	R\$ 1.170,00
29	CUMBUCA TIGELA ESCOLAR 450 ML POLIPROPILENO GUEST	500	R\$ 30,00	R\$ 15.000,00
30	ESCORREDOR DE LOUÇAS 2 ANDARES AÇO CROMADO PASSERINI	6	R\$ 245,70	R\$ 1.474,20

31	TABUA DE CORTE 36 CM ANTIBACTERICIDA BRANCO JAGUAR	5	R\$ 120,00	R\$ 600,00
32	ESCORREDOR MASSA COM ALÇA EM AÇO INOX 24 CM TOP RIO	3	R\$ 60,00	R\$ 180,00
33	MAMADEIRA PLÁSTICO 240 ML MAMITA	150	R\$ 90,00	R\$ 13.500,00
34	BEBEDOURO DE ÁGUA CADENCE 220V	15	R\$ 590,00	R\$ 8.850,00
35	JOGO 3 PENEIRAS P, M, G AÇO INOX ECOS	5	R\$ 45,00	R\$ 225,00
36	BORRIFADOR SPRAY PET 500 ML GIFOR	25	R\$ 22,50	R\$ 562,50
37	LIXEIRA COM PEDAL 50 L PLÁSTICO JSN	4	R\$ 90,00	R\$ 360,00
38	BEBEDOURO INDUSTRIAL 50 L INOX 2 TORNEIRAS MULTIMARCAS 220V	3	R\$ 2.900,00	R\$ 8.700,00
39	LIXEIRA PLÁSTICA 12 L SEM TAMPA PRETA JSN	10	R\$ 225,00	R\$ 2.250,00
40	CAIXA ORGANIZADORAS PLASTICA 19 LITROS MARCA PLASÚTIL	10	R\$ 114,90	R\$ 1.149,00
41	COLCHONETE 1,20x60x4 EM PVC DMG	500	R\$ 69,99	R\$ 34.995,00
42	LENÇOL INFANTIL COM ELASTICO 150x70 CLAMATEX	500	R\$ 157,50	R\$ 78.750,00
43	PROTECTOR CAPA DE COLCHÃO IMPERMEÁVEL COM ZIPER 15cmx70cm	500	R\$ 75,00	R\$ 37.500,00
44	COLCHÃO CRIANÇA 150x70 cm PROBEL	500	R\$ 299,25	R\$ 149.625,00
45	ALMOFADA BEBÊ ASSENTO INFANTIL SEGURANÇA POSTURA ANTIQUEDA ESSENCIA BRASILEIRA	30	R\$ 630,00	R\$ 18.900,00
46	BRINQUEDO EDUCATIVO DIDÁTICO ENCAIXE INFANTIL BABY TOYS SET	200	R\$ 150,00	R\$ 30.000,00
47	CADEIRA DE ALIMENTAÇÃO ALTA SLIM MULTIKIDS BABY	30	R\$ 359,00	R\$ 10.770,00
48	PORTA MOCHILA CABIDEIRO DE PAREDE PARA 10 MOCHILAS CIA DA CRIANÇA	30	R\$ 126,00	R\$ 3.780,00
49	BERÇO MULTIFUNCIONAL AMERICANO 3 EM 1 COM RODÍZIOS BRANCO MULTIMÓVEIS	250	R\$ 649,00	R\$ 162.250,00
50	COMÉIA SAPATEIRA COM 9 CAVIDADES COLORIDA MARCA BEM ÚTIL	15	R\$ 135,00	R\$ 2.025,00
51	RELOGIO DE PAREDE ANALÓGICO 26 CM DE PILHA HERWEG	15	R\$ 144,00	R\$ 2.160,00
52	CABIDEIRO DE PAREDE PARA ROUPA CIA DA CRIANÇA	30	R\$ 105,00	R\$ 3.150,00
53	BEBÊ CONFORTO WIZZ 0-13 KGS COSCO	250	R\$ 559,90	R\$ 139.975,00
54	TATAME EM PLACA INTERTRAVADAS DE E.V.A TAM. 100 mm x 100 mm 10 mm Espessura	270	R\$ 32,67	R\$ 8.820,90
55	CAMINHA EMPILHÁVEL INFANTIL C 1.240mm x L 550mm x A 140 mm	137	R\$ 251,10	R\$ 34.400,70
56	KIT BERÇÁRIO MEGA GIGANTE CONTÉM 10 PEÇAS 150 mm X 150 mm MATERIAL ESPUMADO	12	R\$ 472,41	R\$ 5.668,92
57	FRALDÁRIO TROCADOR BEBÊ SUSPENSO MDF BRANCO; SISTEMA ABRE E FECHA; ATÉ 30 KG; 700 mm x 530 mm x 100 mm	6	R\$ 607,32	R\$ 3.643,92
58	KIT BERÇÁRIO MEGA GIGANTE CONTÉM 10 PEÇAS 150 mm X 150 mm MATERIAL ESPUMADO	12	R\$ 472,41	R\$ 5.668,92
59	APOIO DE BEBÊ EM BLOCO DE ESPUMA; DULPA COSTURA; C 450 mm x L 500 mm x 150 mm	12	R\$ 282,06	R\$ 3.384,72
60	PUFF EM FORMATO DE FLOR DE ESPUMA REVESTIDO DE COURO ECOLÓGICO E COSTURA DUPLA INTERNA E EXTERNA C 1500 mm x L 1500 mm x A 500 mm	12	R\$ 67,50	R\$ 810,00
61	PLAYGROUND FUNDO DO MAR EM ESPUMA D28, CONTÉM 7 PEÇAS, C 150 mm x L 1500 mm x A 500 mm	3	R\$ 2.072,52	R\$ 6.217,56
62	PONTE ARCO IRI MDF DE 15 mm REVESTIDO COM ESPUMA D23 E REVESTIDO DE CORANO ECOLÓGICO, CONTÉM 6 ESCADAS EM FORMATO ROLO RAMPA DE 15mm E 2 TAPETES CIRCULARES, 1500 mm x 1400 mm	4	R\$ 2.250,00	R\$ 9.000,00
63	KIT DADÃO 25 x 25 EM ESPUMA, IMPERMEÁVEL, SENDO: PINGOS, LETRAS OU NÚMEROS 250 mm x 250 mm X 250	9	R\$ 135,00	R\$ 1.215,00

64	BLOCÃO 88 PEÇAS - BLOCOS DE MONTAR EM PLÁSTICO 100 mm x 100 mm	9	R\$ 265,50	R\$ 2.389,50
65	BAÚ ORGANIZADOR MDF 30, DUAS TAMPAS DE ACESSO, 4 DIVISÕES, 6 RODAS, C 1600 mm x L 470 mm x A 480 mm	9	R\$ 395,37	R\$ 3.558,33
66	KIT MAXXI PINOS COM 300 PEÇAS EM PLÁSTICO ABS, C 49 mm x L 24 mm	5	R\$ 269,10	R\$ 1.345,50
67	KIT BIG LIG COM 44 PEÇAS C 110 mm x L 110 mm x A 50 mm	5	R\$ 288,00	R\$ 1.440,00
68	GRUDA BLOCKS 4 MODELOS: PEÇA 1: 6x4x4,5 PEÇA 2: 5,5x5x6, PEÇA 3: 6x6x5, PEÇA 4: 6x8x7	5	R\$ 204,30	R\$ 1.021,50
69	DADÃO DE PONTAS EM ESPUMA DE ALTA DENSIDADE 400mm x 400 mm x 400 mm	5	R\$ 180,00	R\$ 900,00
70	PAINEL MULTI FUNÇÕES EM MADEIRA PINUS, ESPESSURA DE 18 mm, DIVIDIDO EM 5 MÓDULOS COMPOSTOS POR JOGOS DE ATIVIDADES MOTORAS, SENSORIAIS E SONORAS, C 2000 mm x L 80 mm x 170 mm	5	R\$ 1.272,78	R\$ 6.363,90
71	KIT MONTANHA RUSSA BABY EM MADEIRA PINUS, ARAME AÇO 1020, COLORIDOS COM 3 BASES CIRCUITOS DE ATIVIDADES, EM FIGURAS LÚDICAS DE CAMINHÃO, PEIXINHO, PEZINHO E OSSINHO, C 220 mm x L 80 mm x A 170 mm	20	R\$ 414,90	R\$ 8.298,00
72	MANTA SOFT COBERTOR MICROFIBRA ANTIALÉRGICA 90cmx1,1cm CAMESA	500	R\$ 163,80	R\$ 81.900,00
73	AR CONDICIONADO SPLIT PHILCO 12.000 btus INVERTER 220V	23	R\$ 3.800,00	R\$ 87.400,00
74	KIT PRIMEIROS SOCORROS PARA EMERGÊNCIA COMPLETO COM TESOURA RENASCENÇA	2	R\$ 465,00	R\$ 930,00
75	KIT FERRAMENTA 142 PEÇAS E MALETA HAMMER	2	R\$ 450,00	R\$ 900,00
76	VARAL DE CHÃO COM ABAS SLIM EM AÇO REFORÇADO BRANCO MOR	30	R\$ 348,00	R\$ 10.440,00
77	KIT CARRINHO DE LIMPEZA PROFISSIONAL Nº3 AMARELO BRALIMPIA	5	R\$ 1.900,00	R\$ 9.500,00
78	CARRINHO DE MÃO (CARRIOLA) REFORÇADO 45L ESFERA	1	R\$ 630,00	R\$ 630,00
79	ESCALA DE ALUMÍNIO DOMÉSTICA 6 DEGRAUS REFORÇADA 120 KG MOR	1	R\$ 525,00	R\$ 525,00
80	TELEFONE SEM FIO DIGITAL INTELBRAS	1	R\$ 105,00	R\$ 105,00
81	ENCERADEIRA INDUSTRIAL 350mm ROTTERMAN 220V	3	R\$ 3.200,00	R\$ 9.600,00
82	MÁQUINA DE LAVAR 15 KG ELETROLUX 220V	2	R\$ 5.490,00	R\$ 10.980,00

**Total R\$1.155.081,42**

## Pagamento

### Meios de pagamento

Transferência bancária ou cartão de débito.

**Dados bancários** Banco: Original Agência: 0001

Conta: 8076698-6

Tipo de conta: Corrente

Titular da conta (CPF/CNPJ): 45.058.030/0001-97

Itaquaquecetuba, 21/11/2023

JC VENDAS E COMÉRCIO LTDA

AVENIDA BRAZIL, 1659 - JARDIM MONTE SANTO COTIA - SP - CEP 06700-300



Cliente				21/11/2023	
INSTITUTO DE GESTÃO EDUCACIONAL E VALORIZAÇÃO DO ENSINO-IGEVE			28.413.401/0001-92		
ENDEREÇO	BAIRRO	CIDADE	SP	CEP	
Responsável			Telefone de Contato		

ITEM	DESCRIÇÃO DOS MATERIAIS	QTD	VALOR UNIT.	TOTAL
1	FOGÃO INDUSTRIAL 6 BOCAS COM FORNO 55 L	1	R\$ 2.110,15	R\$ 2.110,15
2	MICROONDAS 20 L BRANCO 220V	3	R\$ 1.115,40	R\$ 3.346,21
3	GELADEIRA INDUSTRIAL 4 PORTAS 765 LITROS GALVA KOFISA	2	R\$ 8.832,37	R\$ 17.664,73
4	FREEZER HORIZONTAL 2 PORTAS 534 L 220V	2	R\$ 6.173,46	R\$ 12.346,92
5	PRATO FUNDO DE VIDRO TRANSPARENTE	100	R\$ 14,98	R\$ 1.498,06
6	PRATO DE PLÁSTICO POLIPROPILENO REFEIÇÃO ESCOLAR REDONDO	500	R\$ 5,63	R\$ 2.814,83
7	COLHER PLÁSTICO MERENDA ESCOLAR 17 CM	500	R\$ 8,35	R\$ 4.177,19
8	GARFO DE PLÁSTICO MERENDA ESCOLAR 17 CM	500	R\$ 8,35	R\$ 4.177,19
9	COPO PLÁSTICO 320 ML	500	R\$ 12,40	R\$ 6.202,17
10	COPO DE TRANSIÇÃO COM ALÇA E BICO RÍGIDO 180 ML	500	R\$ 46,91	R\$ 23.456,93
11	BACIAS MULTIUSO DE PLÁSTICO GRANDE 32 LITROS	25	R\$ 76,49	R\$ 1.912,34
12	POTE HERMÉTICO PLÁSTICO COM TAMPA ALTA VEDAÇÃO PARA ARMAZENAMENTO 500 ML	30	R\$ 39,76	R\$ 1.192,73
13	BALANÇA DIGITAL DE COZINHA 1G A 10 KG	2	R\$ 66,79	R\$ 133,59
14	TERMÔMETRO DIGITAL INFRAVERMELHO COM MIRA A LASER	4	R\$ 76,33	R\$ 305,34
15	CAIXA ORGANIZADORAS PLASTICA 19 LITROS	30	R\$ 231,80	R\$ 6.953,85
16	BANDEJA BRANCA PARA SERVIR	40	R\$ 123,62	R\$ 4.944,96
17	JARRA PLASTICA COM TAMPA 3L	50	R\$ 49,45	R\$ 2.472,48
18	FILTRO ÁGUA BEBEDOURO 10 LITROS PORTÁTIL	2	R\$ 2.182,05	R\$ 4.364,10
19	JOGO DE PAINEL CAÇAROLA RESTAURANTE ALUMÍNIO 4L, 6L, 8L	20	R\$ 173,05	R\$ 3.461,06
20	DESCASCADOR DE LEGUMES 3 EM 1 LÂMINAS	15	R\$ 15,45	R\$ 231,80
21	PICADOR DE LEGUMES PEQUENO EM ALUMINIO	5	R\$ 43,27	R\$ 216,34
22	MULTIPROCESSADOR	2	R\$ 1.294,68	R\$ 2.589,37
23	FRIGIDEIRA HOTEL ANTIADERENTE TAMANHO FAMÍLIA N30	8	R\$ 154,53	R\$ 1.236,24
24	PAINEL DE PRESSÃO POLIDA 7 L	10	R\$ 389,42	R\$ 3.894,16
25	LIQUIDIFICADOR INDUSTRIAL 2 L COM JARRA DE AÇO INOXIDÁVEL	5	R\$ 595,40	R\$ 2.977,00
26	BATEDeira 220V	2	R\$ 463,59	R\$ 927,18
27	ESPRESSOR DE FRUTA TURBO PREMIUM 250W BIVOLT	2	R\$ 618,12	R\$ 1.236,24
28	ASSADEIRA RETANGULAR ALTA 44x29 N°5 EM ALUMÍNIO	6	R\$ 200,89	R\$ 1.205,33
29	CUMBUCA TIGELA ESCOLAR 450 ML	500	R\$ 30,91	R\$ 15.453,00
30	ESCORREDOR DE LOUÇAS 2 ANDARES AÇO CROMADO	6	R\$ 253,12	R\$ 1.518,72
31	TABUA DE CORTE 36 CM ANTIBACTERICIDA BRANCO	5	R\$ 123,62	R\$ 618,12
32	ESCORREDOR MASSA COM ALÇA EM AÇO INOX 24 CM	3	R\$ 61,81	R\$ 185,44
33	MAMADEIRA PLÁSTICO 240 ML	150	R\$ 92,72	R\$ 13.907,70
34	BEBEDOURO DE ÁGUA 220V	15	R\$ 2.763,93	R\$ 41.458,95
35	JOGO 3 PENEIRAS P, M, G AÇO INOX	5	R\$ 46,36	R\$ 231,80
36	BORRIFADOR SPRAY PET 500 ML	25	R\$ 23,18	R\$ 579,49
37	LIXEIRA COM PEDAL 50 L PLÁSTICO	4	R\$ 92,72	R\$ 370,87
38	BEBEDOURO INDUSTRIAL 50 L INOX 2 TORNEIRAS 220V	3	R\$ 3.408,55	R\$ 10.225,65
39	LIXEIRA PLÁSTICA 12 L SEM TAMPA	10	R\$ 231,80	R\$ 2.317,95
40	CAIXA ORGANIZADORAS PLASTICA 19 LITROS	10	R\$ 282,21	R\$ 2.822,12
41	COLCHONETE 1,20x60x4 EM PVC	500	R\$ 106,86	R\$ 53.432,37
42	LENÇOL INFANTIL COM ELÁSTICO 150x70	500	R\$ 162,26	R\$ 81.128,25
43	PROTECTOR CAPA DE COLCHÃO IMPERMEÁVEL COM ZIPER 15cmx70cm	500	R\$ 77,27	R\$ 38.632,50
44	COLCHÃO CRIANÇA 150x70 cm	500	R\$ 308,29	R\$ 154.143,68
45	ALMOFADA BEBÊ ASSENTO INFANTIL SEGURANÇA POSTURA ANTIQUEDA	30	R\$ 649,03	R\$ 19.470,78
46	BRINQUEDO EDUCATIVO DIDÁTICO ENCAIXE INFANTIL	200	R\$ 154,53	R\$ 30.906,00
47	CADEIRA DE ALIMENTAÇÃO ALTA SLIM	30	R\$ 1.221,95	R\$ 36.658,44
48	PORTA MOCHILA CABIDEIRO DE PAREDE PARA 10 MOCHILAS	30	R\$ 129,81	R\$ 3.894,16
49	BERÇO MULTIFUNCIONAL AMERICANO 3 EM 1 COM RODÍZIOS BRANCO	250	R\$ 709,23	R\$ 177.307,50
50	COMÉIA SAPATEIRA COM 9 CAVIDADES COLORIDA	15	R\$ 139,08	R\$ 2.086,16
51	RELOGIO DE PAREDE ANALÓGICO 26 CM DE PILHA	15	R\$ 148,35	R\$ 2.225,23
52	CABIDEIRO DE PAREDE PARA ROUPA	30	R\$ 108,17	R\$ 3.245,13
53	BEBÊ CONFORTO WIZZ 0-13 KGS	250	R\$ 763,76	R\$ 190.940,00
54	TATAME EM PLACA INTERTRAVADAS DE E.V.A TAM. 100 mm x 100 mm 10 mm Espessura	270	R\$ 34,64	R\$ 9.351,92
55	CAMINHA EMPILHÁVEL INFANTIL C 1.240mm x L 550mm x A 140 mm	137	R\$ 263,71	R\$ 36.127,62
56	KIT BERÇÁRIO MEGA GIGANTE CONTÉM 10 PEÇAS 150 mm X 150 mm MATERIAL ESPUMADO	12	R\$ 486,68	R\$ 5.840,12
57	FRALDÁRIO TROCADOR BEBÊ SUSPENSO MDF BRANCO; SISTEMA ABRE E FECHA; ATÉ 30 KG; 700 mm x 530 mm x 100 mm	6	R\$ 625,66	R\$ 3.753,97
58	KIT BERÇÁRIO MEGA GIGANTE CONTÉM 10 PEÇAS 150 mm X 150 mm MATERIAL ESPUMADO	12	R\$ 486,68	R\$ 5.840,12
59	APOIO DE BEBÊ EM BLOCO DE ESPUMA; DULPA COSTURA; C 450 mm x L 500 mm x 150 mm	12	R\$ 290,58	R\$ 3.486,94

60	PUFF EM FORMATO DE FLOR DE ESPUMA REVESTIDO DE COURO ECOLÓGICO E COSTURA DUPLA INTERNA E EXTERNA C 1500 mm x L 1500 mm x A 500 mm	12	R\$ 69,54	R\$ 834,46
61	PLAYGROUND FUNDO DO MAR EM ESPUMA D28, CONTÉM 7 PEÇAS, C 150 mm x L 1500 mm x A 500 mm	3	R\$ 2.155,84	R\$ 6.467,51
62	PONTE ARCO IRI MDF DE 15 mm REVESTIDO COM ESPUMA D23 E REVESTIDO DE CORANO ECOLÓGICO, CONTÉM 6 ESCADAS EM FORMATO ROLO RAMPAS DE 15mm E 2 TAPETES CIRCULARES, 1500 mm x 1400 mm	4	R\$ 2.340,45	R\$ 9.361,80
63	KIT DADÃO 25 x 25 EM ESPUMA, IMPERMEÁVEL, SENDO: PINGOS, LETRAS OU NÚMEROS 250 mm x 250 mm X 250	9	R\$ 139,08	R\$ 1.251,69
64	BLOCÃO 88 PEÇAS - BLOCOS DE MONTAR EM PLÁSTICO 100 mm x 100 mm	9	R\$ 273,52	R\$ 2.461,66
65	BAÚ ORGANIZADOR MDF 30, DUAS TAMPAS DE ACESSO, 4 DIVISÕES, 6 RODAS, C 1600 mm x L 470 mm x A 480 mm	9	R\$ 407,31	R\$ 3.665,79
66	KIT MAXXI PINOS COM 300 PEÇAS EM PLÁSTICO ABS, C 49 mm x L 24 mm	5	R\$ 277,23	R\$ 1.386,13
67	KIT BIG LIG COM 44 PEÇAS C 110 mm x L 110 mm x A 50 mm	5	R\$ 279,30	R\$ 1.396,51
68	GRUDA BLOCKS 4 MODELOS: PEÇA 1: 6x4x4,5 PEÇA 2: 5,5x5x6, PEÇA 3: 6x6x5, PEÇA 4: 6x8x7	5	R\$ 210,47	R\$ 1.052,35
69	DADÃO DE PONTAS EM ESPUMA DE ALTA DENSIDADE 400mm x 400 mm x 400 mm	5	R\$ 185,44	R\$ 927,18
70	PAINEL MULTI FUNÇÕES EM MADEIRA PINUS, ESPESSURA DE 18 mm, DIVIDIDO EM 5 MÓDULOS COMPOSTOS POR JOGOS DE ATIVIDADES MOTORAS, SENSORIAIS E SONORAS, C 2000 mm x L 80 mm x 170 mm	5	R\$ 1.336,67	R\$ 6.683,37
71	KIT MONTANHA RUSSA BABY EM MADEIRA PINUS, ARAME AÇO 1020, COLORIDOS COM 3 BASES CIRCUITOS DE ATIVIDADES, EM FIGURAS LÚDICAS DE CAMINHÃO, PEIXINHO, PEZINHO E OSSINHO, C 220 mm x L 80 mm x A 170 mm	20	R\$ 427,43	R\$ 8.548,60
72	MANTA SOFT COBERTOR MICROFIBRA ANTIALÉRGICA 90cmx1,1cm	500	R\$ 168,75	R\$ 84.373,38
73	AR CONDICIONADO SPLIT 12.000 btus INVERTER 220V	23	R\$ 4.759,52	R\$ 109.469,05
74	KIT PRIMEIROS SOCORROS PARA EMERGÊNCIA COMPLETO COM TESOURA	2	R\$ 479,04	R\$ 958,09
75	KIT FERRAMENTA 142 PEÇAS E MALETA	2	R\$ 463,59	R\$ 927,18
76	VARAL DE CHÃO COM ABAS SLIM EM AÇO REFORÇADO BRANCO	30	R\$ 358,51	R\$ 10.755,29
77	KIT CARRINHO DE LIMPEZA PROFISSIONAL Nº3 AMARELO	5	R\$ 4.326,84	R\$ 21.634,20
78	CARRINHO DE MÃO (CARRIOLA) REFORÇADO 45L	1	R\$ 649,03	R\$ 649,03
79	ESCADA DE ALUMÍNIO DOMÉSTICA 6 DEGRAUS REFORÇADA 120 KG	1	R\$ 540,86	R\$ 540,86
80	TELEFONE SEM FIO DIGITAL	1	R\$ 109,22	R\$ 109,22
81	ENCERADEIRA INDUSTRIAL 350mm 220V	3	R\$ 4.111,39	R\$ 12.334,16
82	MÁQUINA DE LAVAR 15 KG 220V	2	R\$ 5.872,14	R\$ 11.744,28
			<b>VALOR TOTAL</b>	<b>R\$ 1.363.740,91</b>

# MERCADÃO DAS MIUDEZAS

CNPJ: 12.161.410/0001-90 – Insc.Est.240.07037-2

Rua Manoel Abreu nº 421- Centro

Centro – CEP: 57.300-355 – Arapiraca – AL

## PROPOSTA DE PREÇO

DESTINADO À: INSTITUTO DE GESTAO EDUCACIONAL E VALORIZACAO DO ENSINO - IGEVE

CNPJ N: 28.413.401/0001-92

ITEM	UND	QUANT	ESPECIFICAÇÃO	V. UNITARIO	V. TOTAL
1	UND	7	FOGÃO INDUSTRIAL 6 BOCAS COM FORNO 55 L CRISTALAÇO	R\$ 2.028,60	R\$ 14.200,20
2	UND	21	MICROONDAS 20 L BRANCO PHILCO 220V	R\$ 681,76	R\$ 14.316,96
3	UND	16	GELADEIRA INDUSTRIAL 4 PORTAS 765 LITROS GALVA KOFISA	R\$ 3.240,00	R\$ 51.840,00
4	UND	16	FREEZER HORIZONTAL CONSUL 2 PORTAS 534 L 220V	R\$ 2.728,00	R\$ 43.648,00
5	UND	862	PRATO FUNDO DE VIDRO TRANSPARENTE ASTRAL DURALEX	R\$ 7,73	R\$ 6.663,26
6	UND	4270	PRATO DE PLÁSTICO POLIPROPILENO REFEIÇÃO ESCOLAR REDONDO NA COR AZUL PLASÚTIL	R\$ 5,30	R\$ 22.631,00
7	UND	4270	COLHER PLÁSTICO MERENDA ESCOLAR 17 CM ERCAPLAST	R\$ 1,20	R\$ 5.124,00
8	UND	4270	GARFO DE PLÁSTICO MERENDA ESCOLAR 17 CM ERCAPLAST	R\$ 1,20	R\$ 5.124,00
9	UND	4270	COPO PLÁSTICO 320 ML ERCAPLAST	R\$ 4,20	R\$ 17.934,00
10	UND	4270	COPO DE TRANSIÇÃO COM ALÇA E BICO RÍGIDO 180 ML BUBA	R\$ 28,30	R\$ 120.841,00
11	UND	220	BACIAS MULTIUSO DE PLÁSTICO GRANDE 32 LITROSMARCA ARQPLAST	R\$ 42,00	R\$ 9.240,00
12	UND	245	POTE HERMÉTICO PLÁSTICO COM TAMPA ALTA VEDAÇÃO PARA ARMAZENAMENTO 500 ML PLASÚTIL	R\$ 14,78	R\$ 3.621,10
13	UND	14	BALANÇA DIGITAL DE COZINHA 1G A 10 KG CLINK	R\$ 35,00	R\$ 490,00
14	UND	26	TERMÔMETRO DIGITAL INFRAVERMELHO COM MIRA A LASER DE ALIMENTO B-MAX	R\$ 65,84	R\$ 1.711,84
15	UND	245	CAIXA ORGANIZADORAS PLASTICA 19 LITROS MARCA PLASÚTIL	R\$ 64,50	R\$ 15.802,50
16	UND	285	BANDEJA BRANCA PARA SERVIR PLASÚTIL	R\$ 35,00	R\$ 9.975,00
17	UND	190	JARRA PLASTICA COM TAMPA PLASÚTIL 3 LITROS	R\$ 31,90	R\$ 6.061,00
18	UND	16	FILTRO ÁGUA BEBEDOURO 10 LITROS PORTÁTIL ACQUAMAR	R\$ 597,00	R\$ 9.552,00
19	UND	150	JOGO DE PANELA ANTIADERENTE COM TAMPA 09 ITENS MAPAL	R\$ 166,00	R\$ 24.900,00
20	UND	95	DESCASCADOR DE LEGUMES 3 EM 1 LÂMINAS INOX CLINK	R\$ 14,99	R\$ 1.424,05
21	UND	35	PICADOR DE LEGUMES PEQUENO EM ALUMINIO FUNDIDO VITALEX	R\$ 42,00	R\$ 1.470,00
22	UND	16	MULTIPROCESSADOR PHILCO ALL IN ONE MAXIMUS 220 V	R\$ 390,00	R\$ 6.240,00
23	UND	65	FRIGIDEIRA HOTEL ANTIADERENTE TAMANHO FAMILIA N30 MIMARI	R\$ 134,00	R\$ 8.710,00
24	UND	80	PANELA DE PRESSÃO POLIDA 7 L NIGRO	R\$ 226,00	R\$ 18.080,00

JOSE AILTON  
BARBOSA  
LIRA:5117878841  
5

Assinado de forma digital  
por JOSE AILTON  
BARBOSA  
LIRA:5117878841  
Dados: 2023.12.04  
11:40:11 -03'00'

25	UND	40	LIQUIDIFICADOR INDUSTRIAL 2 L COM JARRA DE AÇO INOXIDÁVEL EVITRA 220V	R\$ 364,00	R\$ 14.560,00
26	UND	17	BATEDEIRA PÉROLA MAXX BRITÂNIA 220V	R\$ 179,00	R\$ 3.043,00
27	UND	17	ESPRESSO DE FRUTA TURBO PREMIUM 250W MONDIAL BIVOLT	R\$ 391,56	R\$ 6.656,52
28	UND	48	ASSADEIRA RETANGULAR ALTA 44x29 N°5 EM ALUMÍNIO CHICKY FORMAS	R\$ 132,00	R\$ 6.336,00
29	UND	4270	CUMBUCA TIGELA ESCOLAR 450 ML POLIPROPILENO GUEST	R\$ 9,90	R\$ 42.273,00
30	UND	50	ESCORREDOR DE LOUÇAS 2 ANDARES AÇO CROMADO PASSERINI	R\$ 215,00	R\$ 10.750,00
31	UND	41	TABUA DE CORTE 36 CM ANTIBACTERICIDA BRANCO JAGUAR	R\$ 88,80	R\$ 3.640,80
32	UND	25	ESCORREDOR MASSA COM ALÇA EM AÇO INOX 24 CM TOP RIO	R\$ 55,00	R\$ 1.375,00
33	UND	1450	MAMADEIRA PLÁSTICO 240 ML MAMITA	R\$ 16,90	R\$ 24.505,00
34	UND	125	BEBEDOURO DE ÁGUA CADENCE 220V	R\$ 582,50	R\$ 72.812,50
35	UND	43	JOGO 3 PENEIRAS P, M, G AÇO INOX ECOS	R\$ 44,90	R\$ 1.930,70
36	UND	195	BORRIFADOR SPRAY PET 500 ML GIFOR	R\$ 12,00	R\$ 2.340,00
37	UND	34	LIXEIRA COM PEDAL 50 L PLÁSTICO JSN	R\$ 90,00	R\$ 3.060,00
38	UND	28	BEBEDOURO INDUSTRIAL 50 L INOX 2 TORNEIRAS MULTIMARCAS 220V	R\$ 1.340,00	R\$ 37.520,00
39	UND	157	LIXEIRA PLÁSTICA 12 L SEM TAMPA PRETA JSN	R\$ 45,80	R\$ 7.190,60
40	UND	82	CAIXA ORGANIZADORAS PLASTICA 19 LITROS MARCA PLASÚTIL	R\$ 63,90	R\$ 5.239,80
41	UND	4270	COLCHONETE 1,20x60x4 EM PVC DMG	R\$ 115,20	R\$ 491.904,00
42	UND	4270	LENÇOL INFANTIL COM ELASTICO 150x70 CLAMATEX	R\$ 77,90	R\$ 332.633,00
43	UND	4270	PROTETOR CAPA DE COLCHÃO IMPERMEÁVEL COM ZIPER 15cmx70cm	R\$ 77,00	R\$ 328.790,00
44	UND	4270	COLCHÃO CRIANÇA 150x70 cm D 18.	R\$ 236,80	R\$ 1.011.136,00
45	UND	255	ALMOFADA BEBÊ ASSENTO INFANTIL SEGURANÇA POSTURA ANTIQUEDA ESSENCIA BRASILEIRA	R\$ 245,90	R\$ 62.704,50
46	UND	1650	BRINQUEDO EDUCATIVO DIDÁTICO ENCAIXE INFANTIL BABY TOYS SET	R\$ 113,00	R\$ 186.450,00
47	UND	250	CADEIRA DE ALIMENTAÇÃO ALTA SLIM MULTIKIDS BABY	R\$ 299,90	R\$ 74.975,00
48	UND	210	PORTA MOCHILA CABIDEIRO DE PAREDE PARA 10 MOCHILAS CIA DA CRIANÇA	R\$ 126,00	R\$ 26.460,00
49	UND	175	COMÉIA SAPATEIRA COM 9 CAVIDADES COLORIDA MARCA BEM ÚTIL	R\$ 129,90	R\$ 22.732,50
50	UND	175	RELOGIO DE PAREDE ANALÓGICO 26 CM DE PILHA HERWEG	R\$ 96,00	R\$ 16.800,00
51	UND	330	CABIDEIRO DE PAREDE PARA 10 MOCHILAS CIA DA CRIANÇA	R\$ 105,00	R\$ 34.650,00
52	UND	2200	BEBÊ CONFORTO WIZZ 0-13 KGS COSCO	R\$ 702,00	R\$ 1.544.400,00
53	UND	360	SALA 1 - TATAME EM PLACA INTERTRAVADAS DE E.V.A TAM. 100 mm x 100 mm 10 mm Espessura	R\$ 32,67	R\$ 11.761,20
54	UND	30	SALA 1 - FRALDÁRIO TROCADOR BEBÊ SUSPENSO MDF BRANCO; SISTEMA ABRE E FECHA; ATÉ 30 KG; 700 mm x 530 mm x 100 mm	R\$ 481,70	R\$ 14.451,00
55	UND	120	SALA 1 - KIT BERÇÁRIO MEGA GIGANTE CONTÉM 10 PEÇAS 150 mm X 150 mm MATERIAL ESPUMADO	R\$ 472,41	R\$ 56.689,20

JOSE AILTON  
BARBOSA  
LIRA:51178788415

Assinado de forma digital  
por JOSE AILTON BARBOSA  
LIRA:51178788415  
Dados: 2023.12.04 11:40:01  
-03'00"

56	UND	360	SALA 2 - TATAME EM PLACA INTERTRAVADAS DE E.V.A TAM. 100 mm x 100 mm 10 mm Espessura	R\$ 32,67	R\$ 11.761,20
57	UND	240	SALA 2 - CAMINHA EMPILHÁVEL INFANTIL C 1.240mm x L 550mm x A 140 mm	R\$ 251,10	R\$ 60.264,00
58	UND	30	SALA 2 - FRALDÁRIO TROCADOR BEBÊ SUSPENSO MDF BRANCO; SISTEMA ABRE E FECHA; ATÉ 30 KG; 700 mm x 530 mm x 100 mm	R\$ 481,70	R\$ 14.451,00
59	UND	120	SALA 2 - APOIO DE BEBÊ EM BLOCO DE ESPUMA; DULPA COSTURA; C 450 mm x L 500 mm x 150 mm	R\$ 159,00	R\$ 19.080,00
60	UND	420	SALA 3 - TATAME EM PLACA INTERTRAVADAS DE E.V.A TAM. 100 mm x 100 mm 10 mm Espessura	R\$ 32,67	R\$ 13.721,40
61	UND	420	SALA 3 - CAMINHA EMPILHÁVEL INFANTIL C 1.240mm x L 550mm x A 140 mm	R\$ 251,10	R\$ 105.462,00
62	UND	120	SALA 03 - PUFF EM FORMATO DE FLOR DE ESPUMA REVESTIDO DE COURO ECOLÓGICO E COSTURA DUPLA INTERNA E EXTERNA C 1500 mm x L 1500 mm x A 500 mm	R\$ 67,50	R\$ 8.100,00
63	UND	30	SALA 3 - PLAYGROUND FUNDO DO MAR EM ESPUMA D28, CONTÉM 7 PEÇAS, C 150 mm x L 1500 mm x A 500 mm	R\$ 2.072,52	R\$ 62.175,60
64	UND	504	SALA 4 - TATAME EM PLACA INTERTRAVADAS DE E.V.A TAM. 100 mm x 100 mm 10 mm Espessura	R\$ 32,67	R\$ 16.465,68
65	UND	504	SALA 4 - CAMINHA EMPILHÁVEL INFANTIL C 1.240mm x L 550mm x A 140 mm	R\$ 251,10	R\$ 126.554,40
66	UND	36	SALA 4 - PONTE ARCO IRI MDF DE 15 mm REVESTIDO COM ESPUMA D23 E REVESTIDO DE CORANO ECOLÓGICO, CONTÉM 6 ESCADAS EM FORMATO ROLO RAMPA DE 15mm E 2 TAPETES CIRCULARES, 1500 mm x 1400 mm	R\$ 2.600,00	R\$ 93.600,00
67	UND	36	SALA 4 - KIT DADÃO 25 x 25 EM ESPUMA, IMPERMEÁVEL, SENDO: PINGOS, LETRAS OU NÚMEROS 250 mm x 250 mm X 250	R\$ 135,00	R\$ 4.860,00
68	UND	36	SALA 4 - BLOCÃO 88 PEÇAS - BLOCOS DE MONTAR EM PLÁSTICO 100 mm x 100 mm	R\$ 271,00	R\$ 9.756,00
69	UND	36	SALA 4 - BAÚ ORGANIZADOR MDF 30, DUAS TAMPAS DE ACESSO, 4 DIVISÕES, 6 RODAS, C 1600 mm x L 470 mm x A 480 mm	R\$ 395,37	R\$ 14.233,32
70	UND	800	SALA 5 - TATAME EM PLACA INTERTRAVADAS DE E.V.A TAM. 100 mm x 100 mm 10 mm Espessura	R\$ 32,67	R\$ 26.136,00
71	UND	40	SALA 5 - BAÚ ORGANIZADOR MDF 30, DUAS TAMPAS DE ACESSO, 4 DIVISÕES, 6 RODAS, C 1600 mm x L 470 mm x A 480 mm	R\$ 395,37	R\$ 15.814,80
72	UND	40	SALA 5 - BLOCÃO 88 PEÇAS - BLOCOS DE MONTAR EM PLÁSTICO 100 mm x 100 mm	R\$ 271,00	R\$ 10.840,00
73	UND	40	SALA 5 - KIT MAXXI PINOS COM 300 PEÇAS EM PLÁSTICO ABS, C 49 mm x L 24 mm	R\$ 320,00	R\$ 12.800,00
74	UND	40	SALA 5 - KIT BIG LIG COM 44 PEÇAS C 110 mm x L 110 mm x A 50 mm	R\$ 281,00	R\$ 11.240,00
75	UND	40	SALA 5 - GRUDA BLOCKS 4 MODELOS: PEÇA 1: 6x4x4,5 PEÇA 2: 5,5x5x6, PEÇA 3: 6x6x5, PEÇA 4: 6x8x7	R\$ 250,00	R\$ 10.000,00

76	UND	40	SALA 5 - KIT DADÃO 25 x 25 EM ESPUMA, IMPERMEÁVEL, SENDO: PINGOS, LETRAS OU NÚMEROS 250 mm x 250 mm X 250	R\$ 135,00	R\$ 5.400,00
77	UND	40	SALA 5 - DADÃO DE PONTAS EM ESPUMA DE ALTA DENSIDADE 400mm x 400 mm x 400 mm	R\$ 180,00	R\$ 7.200,00
78	UND	40	SALA 5 - PAINEL MULTI FUNÇÕES EM MADEIRA PINUS, ESPESSURA DE 18 mm, DIVIDIDO EM 5 MÓDULOS COMPOSTOS POR JOGOS DE ATIVIDADES MOTORAS, SENSORIAIS E SONORAS, C 2000 mm x L 80 mm x 170 mm	R\$ 1.272,78	R\$ 50.911,20
79	UND	160	SALA 5 - KIT MONTANHA RUSSA BABY EM MADEIRA PINUS, ARAME AÇO 1020, COLORIDOS COM 3 BASES CIRCUITOS DE ATIVIDADES, EM FIGURAS LÚDICAS DE CAMINHÃO, PEIXINHO, PEZINHO E OSSINHO, C 220 mm x L 80 mm x A 170 mm	R\$ 414,90	R\$ 66.384,00
80	UND	4270	MANTA SOFT COBERTOR MICROFIBRA ANTIALÉRGICA 90cmx1,1cm CAMESA	R\$ 125,20	R\$ 534.604,00
81	UND	14	KIT PRIMEIROS SOCORROS PARA EMERGÊNCIA COMPLETO COM TESOURA RENASCENÇA	R\$ 190,00	R\$ 2.660,00
82	UND	12	KIT FERRAMENTA 142 PEÇAS E MALETA HAMMER	R\$ 320,00	R\$ 3.840,00
83	UND	240	VARAL DE CHÃO COM ABAS SLIM EM AÇO REFORÇADO BRANCO MOR	R\$ 265,00	R\$ 63.600,00
84	UND	41	KIT CARRINHO DE LIMPEZA PROFISSIONAL Nº3 AMARELO BRALIMPIA	R\$ 2.300,00	R\$ 94.300,00
85	UND	6	CARRINHO DE MÃO (CARRIOLA) REFORÇADO 45L ESFERA	R\$ 397,00	R\$ 2.382,00
86	UND	6	ESCADA DE ALUMÍNIO DOMÉSTICA 6 DEGRAUS REFORÇADA 120 KG MOR	R\$ 450,00	R\$ 2.700,00
87	UND	12	TELEFONE SEM FIO DIGITAL INTELBRAS	R\$ 105,00	R\$ 1.260,00
88	UND	25	ENCERADEIRA INDUSTRIAL 350mm ROTTERMAN 220V	R\$ 2.889,60	R\$ 72.240,00
89	UND	16	MÁQUINA DE LAVAR 15 KG ELETROLUX 220V	R\$ 1.576,00	R\$ 25.216,00
<b>TOTAL</b>					<b>R\$ 6.459.381,83</b>

**Arapiraca - AL 04 DE DEZEMBRO DE 2023**

**Representante Legal/Socio Administrador:** José Ailton Barbosa Lira, CPF: 511.787.884-15, RG: 445063 SSP/AL, Estado Civil Casado, Empresario, Residente na Rua Nossa Senhora de Fatima, nº 365 - Bairro Alto do Cruzeiro - Arapiraca - AL.

**DADOS BANCÁRIOS:**

**BANCO DO BRASIL**

**AGÊNCIA:** 0542-8

**CONTA CORRENTE:** 52425-5

**BENEFICIÁRIO:** Barbosa Lira & Cia Ltda, CNPJ: 12.161.410/0001-01

**ESTE ORÇAMENTO TEM VALIDADE DE 30 DIAS A PARTIR DA DATA ACIMA**

ASSINATURA DO RESPONSÁVEL

**Barbosa Lira & Cia Ltda  
CNPJ:12.161.410/0001-01**

JOSE AILTON  
BARBOSA

LIRA:51178788415

Assinado de forma digital por  
JOSE AILTON BARBOSA  
LIRA:51178788415  
Dados: 2023.12.04 11:39:36  
-03'00'

**Insc. Estadual 240.07037-2**  
**Barbosa Lira e Cia Ltda**  
Rua Manoel Abreu, 421- Centro  
CEP: 57 300-355 Arapiraca/AL  
**CNPJ: 12.161.410/0001-01**



À  
IGEVE- Instituto de Gestão Educacional e Valorização do Ensino.

PROP. 00439/2023

Conforme solicitado, apresentamos nossa proposta de preço.

ITEM	DESCRIÇÃO	QUANT	VALOR	VL TOTAL
1	1.5 ARMARIO DE AÇO COM 2 PORTAS COM 3 PRATELEIRAS DE 1,50 C/ CHAVES COR CINZA MACRO ESTANTES	16	R\$ 1.850,00	R\$ 29.600,00
2	2.1 CONJUNTO PARA REFEITÓRIO ESCOLAR RETANGULAR EM MDF REVESTIDO C 185cm x L 70 cm x 76 cm LOACY	87	R\$ 3.940,00	R\$ 342.780,00
3	3.1 MESA DE ESCRITÓRIO EM MDP 15 mm COM 2 GAVETAS MEDIDAS: A 74 cm x L 1,2 m x P 60cm, KROLL	35	R\$ 1.123,50	R\$ 39.322,50
4	3.2 CADEIRA DE ESCRITÓRIO ERGONÔMICA PRETA COM ESTOFADO DE TECIDO E BRAÇOS ECOFLEX	35	R\$ 743,00	R\$ 26.005,00
5	3.3 ESTANTE DE AÇO 5 PRATELEIRAS 25 cm MULTIUSO SUPREME	30	R\$ 907,64	R\$ 27.229,20
6	3.4 ARMARIO DE AÇO COM 2 PORTAS COM 3 PRATELEIRAS DE 1,50 C/ CHAVES COR CINZA MACRO ESTANTES	12	R\$ 3.049,20	R\$ 36.590,40
7	4.9 MESA PROFESSOR TIPO FNDE 1,20x65 MDF 15mm TUBOS DE AÇO ECOFLEX	175	R\$ 1.382,70	R\$ 241.972,50
8	4.10 CADEIRA PROFESSOR EM MADEIRA NOVA STORE BRASIL	175	R\$ 715,00	R\$ 125.125,00
9	4.11 ESTANTE COM 4 PRATELEIRAS EM MADEIRA CARLU	165	R\$ 1.391,90	R\$ 229.663,50
10	5.11 ROUPEIRO DE AÇO LOCKER 12 PORTAS 198x92x40 LCK12PP	41	R\$ 1.805,14	R\$ 74.010,74
11	BERÇO CAMA 2 em 1	250	R\$ 885,00	R\$ 221.250,00

**TOTAL: R\$ 1.393.548,84**

**Condições de Pagamento: À combinar**

Validade da Proposta: 07 dias

Entrega: 20 dias úteis

CENTRAL DE  
VENDAS  
LTDA:5150093  
1000190

Assinado de forma  
digital por CENTRAL DE  
VENDAS  
LTDA:51500931000190  
Dados: 2023.12.07  
13:11:36 -03'00'

Atenciosamente

Katiucia Helena Alvesda Silva

Campinas, 05 de Dezembro de 2023

De : **Emerson Fonseca**  
Fone/Fax : **(19) 3243.2969**  
E-mail : **comercial@minasbrindes.com.br**

Para : **Instituto Gestão Educacional e  
Valorização do Ensino - IGEVE**

Aos Cuidados : **Sr. William**

Fone :

E-mail

**Assunto : Kit Mini Cama 150 x 70 cm**

Conforme solicitação de  
V.S.as., segue abaixo nossos preços e condições de fornecimento para :

<b>Quant.</b>	<b>Produto</b>	<b>Unitário</b>	<b>Total</b>
4270	Lençol Infantil com elástico, tamanho 150 x 70 cm, clamatex, sem impressão	<b>R\$ 69,90</b>	<b>R\$ 298.473,00</b>
4270	Protetor capa de colchão impermeável com zíper, tamanho 150 x 70 cm, sem impressão	<b>R\$ 69,90</b>	<b>R\$ 298.473,00</b>
	<b>Valor Total do Orçamento</b>		<b>R\$ 596.946,00</b>

**\* CONDIÇÕES DE FORNECIMENTO :**

Pagamento : **A COMBINAR**  
Entrega : **A COMBINAR ( A partir 2ª. quinzena Janeiro/24 )**  
Impostos : **ICMS = 1,36% ( Empresa Optante pelo Simples )**  
Frete : **CIF – Endereço Faturamento ( Por nossa conta )**  
Gravação Excedente : **Não disponível**  
Validade da Proposta : **10 dias**

Atenciosamente,



Emerson Fonseca  
Depto. Comercial

Cliente				31/10/2023	
INSTITUTO DE GESTÃO EDUCACIONAL E VALORIZAÇÃO DO ENSINO-IGEVE			28.413.401/0001-92		
ENDEREÇO	BAIRRO	CIDADE	SP	CEP	
Responsável			Telefone de Contato		

ITEM	DESCRIÇÃO DOS MATERIAIS	QTD	VALOR UNIT.	TOTAL
1	FOGÃO INDUSTRIAL 6 BOCAS COM FORNO 55 L	1	R\$ 2.110,15	R\$ 2.110,15
2	MICROONDAS 20 L BRANCO 220V	3	R\$ 1.915,40	R\$ 5.746,21
3	GELADEIRA INDUSTRIAL 4 PORTAS 765 LITROS GALVA KOFISA	2	R\$ 6.832,37	R\$ 13.664,73
4	FREEZER HORIZONTAL 2 PORTAS 534 L 220V	2	R\$ 6.873,46	R\$ 13.746,92
5	ARMARIO DE AÇO COM 2 PORTAS COM 3 PRATELEIRAS DE 1,50 C/ CHAVES	2	R\$ 5.408,55	R\$ 10.817,10
6	PRATO FUNDO DE VIDRO TRANSPARENTE	100	R\$ 14,98	R\$ 1.498,06
7	PRATO DE PLÁSTICO POLIPROPILENO REFEIÇÃO ESCOLAR REDONDO	500	R\$ 5,63	R\$ 2.814,83
8	COLHER PLÁSTICO MERENDA ESCOLAR 17 CM	500	R\$ 8,35	R\$ 4.177,19
9	GARFO DE PLÁSTICO MERENDA ESCOLAR 17 CM	500	R\$ 8,35	R\$ 4.177,19
10	COPO PLÁSTICO 320 ML	500	R\$ 12,40	R\$ 6.202,17
11	COPO DE TRANSIÇÃO COM ALÇA E BICO RÍGIDO 180 ML	500	R\$ 46,91	R\$ 23.456,93
12	BACIAS MULTIUSO DE PLÁSTICO GRANDE 32 LITROS	25	R\$ 76,49	R\$ 1.912,34
13	POTE HERMÉTICO PLÁSTICO COM TAMPA ALTA VEDAÇÃO PARA ARMAZENAMENTO 500 ML	30	R\$ 39,76	R\$ 1.192,73
14	BALANÇA DIGITAL DE COZINHA 1G A 10 KG	2	R\$ 66,79	R\$ 133,59
15	TERMÔMETRO DIGITAL INFRAVERMELHO COM MIRA A LASER	4	R\$ 76,33	R\$ 305,34
16	CAIXA ORGANIZADORAS PLÁSTICA 19 LITROS	30	R\$ 231,80	R\$ 6.953,85
17	BANDEJA BRANCA PARA SERVIR	40	R\$ 123,62	R\$ 4.944,96
18	JARRA PLÁSTICA COM TAMPA 3L	50	R\$ 49,45	R\$ 2.472,48
19	FILTRO ÁGUA BEBEDOURO 10 LITROS PORTÁTIL	2	R\$ 2.182,05	R\$ 4.364,10
20	JOGO DE PANELA CAÇAROLA RESTAURANTE ALUMÍNIO 4L, 6L, 8L	20	R\$ 173,05	R\$ 3.461,06
21	DESCASCADOR DE LEGUMES 3 EM 1 LÂMINAS	15	R\$ 15,45	R\$ 231,80
22	PICADOR DE LEGUMES PEQUENO EM ALUMÍNIO	5	R\$ 43,27	R\$ 216,34
23	MULTIPROCESSADOR	2	R\$ 1.294,68	R\$ 2.589,37
24	FRIGIDEIRA HOTEL ANTIADERENTE TAMANHO FAMÍLIA N30	8	R\$ 154,53	R\$ 1.236,24
25	PANELA DE PRESSÃO POLIDA 7 L	10	R\$ 389,42	R\$ 3.894,16
26	LIQUIDIFICADOR INDUSTRIAL 2 L COM JARRA DE AÇO INOXIDÁVEL	5	R\$ 595,40	R\$ 2.977,00
27	BATEDEIRA 220V	2	R\$ 463,59	R\$ 927,18
28	ESPRESSOR DE FRUTA TURBO PREMIUM 250W BIVOLT	2	R\$ 618,12	R\$ 1.236,24
29	ASSADEIRA RETANGULAR ALTA 44x29 Nº5 EM ALUMÍNIO	6	R\$ 200,89	R\$ 1.205,33
30	CUMBUCÁ TIGELA ESCOLAR 450 ML	500	R\$ 30,91	R\$ 15.453,00
31	ESCORREDOR DE LOUÇAS 2 ANDARES AÇO CROMADO	6	R\$ 253,12	R\$ 1.518,72
32	TABUA DE CORTE 36 CM ANTIBACTERICIDA BRANCO	5	R\$ 123,62	R\$ 618,12
33	ESCORREDOR MASSA COM ALÇA EM AÇO INOX 24 CM	3	R\$ 61,81	R\$ 185,44
34	MAMADEIRA PLÁSTICO 240 ML	150	R\$ 92,72	R\$ 13.907,70
35	BEBEDOURO DE ÁGUA 220V	15	R\$ 2.763,93	R\$ 41.458,95
36	JOGO 3 PENEIRAS P, M, G AÇO INOX	5	R\$ 46,36	R\$ 231,80
37	BORRIFADOR SPRAY PET 500 ML	25	R\$ 23,18	R\$ 579,49
38	LIXEIRA COM PEDAL 50 L PLÁSTICO	4	R\$ 92,72	R\$ 370,87
39	CONJUNTO PARA REFEITÓRIO ESCOLAR RETANGULAR EM MDF REVESTIDO C 185cm x L 70 cm x P 76 cm	10	R\$ 10.817,10	R\$ 108.171,00
40	BEBEDOURO INDUSTRIAL 50 L INOX 2 TORNEIRAS 220V	3	R\$ 5.408,55	R\$ 16.225,65
41	MESA DE ESCRITÓRIO EM MDP 15 mm COM 2 GAVETAS MEDIDAS: A 74 cm x L 1,2 m x P 60cm,	5	R\$ 1.081,71	R\$ 5.408,55
42	CADEIRA DE ESCRITÓRIO ERGONÔMICA PRETA COM ESTOFADO DE TECIDO E BRAÇOS	5	R\$ 927,18	R\$ 4.635,90
43	ESTANTE DE AÇO 5 PRATELEIRAS 25 cm MULTIUSO	5	R\$ 1.081,71	R\$ 5.408,55
44	ARMARIO DE AÇO COM 2 PORTAS COM 3 PRATELEIRAS DE 1,50 C/ CHAVES COR CINZA	2	R\$ 4.582,31	R\$ 9.164,61
45	LIXEIRA PLÁSTICA 12 L SEM TAMPA	10	R\$ 231,80	R\$ 2.317,95
46	CAIXA ORGANIZADORAS PLÁSTICA 19 LITROS	10	R\$ 282,21	R\$ 2.822,12
47	COLCHONETE 1,20x60x4 EM PVC	500	R\$ 176,86	R\$ 88.432,37
48	LENÇOL INFANTIL COM ELÁSTICO 150x70	500	R\$ 162,26	R\$ 81.128,25
49	PROTETOR CAPA DE COLCHÃO IMPERMEÁVEL COM ZIPER 15cmx70cm	500	R\$ 77,27	R\$ 38.632,50
50	COLCHÃO CRIANÇA 150x70 cm	500	R\$ 308,29	R\$ 154.143,68
51	ALMOFADA BEBÊ ASSENTO INFANTIL SEGURANÇA POSTURA ANTIQUEDA	30	R\$ 649,03	R\$ 19.470,78
52	BRINQUEDO EDUCATIVO DIDÁTICO ENCAIXE INFANTIL	200	R\$ 154,53	R\$ 30.906,00
53	CADEIRA DE ALIMENTAÇÃO ALTA SLIM	30	R\$ 1.221,95	R\$ 36.658,44
54	PORTA MOCHILA CABIDEIRO DE PAREDE PARA 10 MOCHILAS	30	R\$ 129,81	R\$ 3.894,16
55	MESA PROFESSOR TIPO FNDE 1,20x65 MDF 15mm TUBOS DE AÇO	15	R\$ 1.745,64	R\$ 26.184,60
56	CADEIRA PROFESSOR EM MADEIRA NOVA	15	R\$ 1.745,64	R\$ 26.184,60
57	ESTANTE COM 4 PRATELEIRAS EM MADEIRA	15	R\$ 1.081,71	R\$ 16.225,65
58	BERÇO MULTIFUNCIONAL AMERICANO 3 EM 1 COM RODÍZIOS BRANCO	250	R\$ 1.309,23	R\$ 327.307,50
59	COMÉIA SAPATEIRA COM 9 CAVIDADES COLORIDA	15	R\$ 139,08	R\$ 2.086,16

60	RELOGIO DE PAREDE ANALÓGICO 26 CM DE PILHA	15	R\$ 148,35	R\$ 2.225,23
61	CABIDEIRO DE PAREDE PARA ROUPA	30	R\$ 108,17	R\$ 3.245,13
62	BEBÊ CONFORTO WIZZ 0-13 KGS	250	R\$ 1.163,76	R\$ 290.940,00
63	TATAME EM PLACA INTERTRAVADAS DE E.V.A TAM. 100 mm x 100 mm 10 mm Espessura	270	R\$ 34,64	R\$ 9.351,92
64	CAMINHA EMPILHÁVEL INFANTIL C 1.240mm x L 550mm x A 140 mm	137	R\$ 263,71	R\$ 36.127,62
65	KIT BERÇÁRIO MEGA GIGANTE CONTÉM 10 PEÇAS 150 mm X 150 mm MATERIAL ESPUMADO	12	R\$ 486,68	R\$ 5.840,12
66	FRALDÁRIO TROCADOR BEBÊ SUSPENSO MDF BRANCO; SISTEMA ABRE E FECHA; ATÉ 30 KG; 700 mm x 530 mm x 100 mm	6	R\$ 625,66	R\$ 3.753,97
67	KIT BERÇÁRIO MEGA GIGANTE CONTÉM 10 PEÇAS 150 mm X 150 mm MATERIAL ESPUMADO	12	R\$ 486,68	R\$ 5.840,12
68	APOIO DE BEBÊ EM BLOCO DE ESPUMA; DULPA COSTURA; C 450 mm x L 500 mm x 150 mm	12	R\$ 290,58	R\$ 3.486,94
69	PUFF EM FORMATO DE FLOR DE ESPUMA REVESTIDO DE COURO ECOLÓGICO E COSTURA DUPLA INTERNA E EXTERNA C 1500 mm x L 1500 mm x A 500 mm	12	R\$ 69,54	R\$ 834,46
70	PLAYGROUND FUNDO DO MAR EM ESPUMA D28, CONTÉM 7 PEÇAS, C 150 mm x L 1500 mm x A 500 mm	3	R\$ 2.155,84	R\$ 6.467,51
71	PONTE ARCO IRI MDF DE 15 mm REVESTIDO COM ESPUMA D23 E REVESTIDO DE CORANO ECOLÓGICO, CONTÉM 6 ESCADAS EM FORMATO ROLO RAMPA DE 15mm E 2 TAPETES CIRCULARES, 1500 mm x 1400 mm	4	R\$ 2.340,45	R\$ 9.361,80
72	KIT DADÃO 25 x 25 EM ESPUMA, IMPERMEÁVEL, SENDO: PINGOS, LETRAS OU NÚMEROS 250 mm x 250 mm X 250	9	R\$ 139,08	R\$ 1.251,69
73	BLOCÃO 88 PEÇAS - BLOCOS DE MONTAR EM PLÁSTICO 100 mm x 100 mm	9	R\$ 273,52	R\$ 2.461,66
74	BAÚ ORGANIZADOR MDF 30, DUAS TAMPAS DE ACESSO, 4 DIVISÕES, 6 RODAS, C 1600 mm x L 470 mm x A 480 mm	9	R\$ 407,31	R\$ 3.665,79
75	KIT MAXXI PINOS COM 300 PEÇAS EM PLÁSTICO ABS, C 49 mm x L 24 mm	5	R\$ 277,23	R\$ 1.386,13
76	KIT BIG LIG COM 44 PEÇAS C 110 mm x L 110 mm x A 50 mm	5	R\$ 279,30	R\$ 1.396,51
77	GRUDA BLOCKS 4 MODELOS: PEÇA 1: 6x4x4,5 PEÇA 2: 5,5x5x6, PEÇA 3: 6x6x5, PEÇA 4: 6x8x7	5	R\$ 210,47	R\$ 1.052,35
78	DADÃO DE PONTAS EM ESPUMA DE ALTA DENSIDADE 400mm x 400 mm x 400 mm	5	R\$ 185,44	R\$ 927,18
79	PAINEL MULTI FUNÇÕES EM MADEIRA PINUS, ESPESSURA DE 18 mm, DIVIDIDO EM 5 MÓDULOS COMPOSTOS POR JOGOS DE ATIVIDADES MOTORAS, SENSORIAIS E SONORAS, C 2000 mm x L 80 mm x 170 mm	5	R\$ 1.336,67	R\$ 6.683,37
80	KIT MONTANHA RUSSA BABY EM MADEIRA PINUS, ARAME AÇO 1020, COLORIDOS COM 3 BASES CIRCUITOS DE ATIVIDADES, EM FIGURAS LÚDICAS DE CAMINHÃO, PEIXINHO, PEZINHO E OSSINHO, C 220 mm x L 80 mm x A 170 mm	20	R\$ 427,43	R\$ 8.548,60
81	MANTA SOFT COBERTOR MICROFIBRA ANTIALÉRGICA 90cmx1,1cm	500	R\$ 168,75	R\$ 84.373,38
82	AR CONDICIONADO SPLIT 12.000 btus INVERTER 220V	23	R\$ 4.759,52	R\$ 109.469,05
83	KIT PRIMEIROS SOCORROS PARA EMERGÊNCIA COMPLETO COM TESOURA	2	R\$ 479,04	R\$ 958,09
84	KIT FERRAMENTA 142 PEÇAS E MALETA	2	R\$ 463,59	R\$ 927,18
85	VARAL DE CHÃO COM ABAS SLIM EM AÇO REFORÇADO BRANCO	30	R\$ 358,51	R\$ 10.755,29
86	KIT CARRINHO DE LIMPEZA PROFISSIONAL Nº3 AMARELO	5	R\$ 4.326,84	R\$ 21.634,20
87	CARRINHO DE MÃO (CARRIOLA) REFORÇADO 45L	1	R\$ 649,03	R\$ 649,03
88	ESCADA DE ALUMÍNIO DOMÉSTICA 6 DEGRAUS REFORÇADA 120 KG	1	R\$ 540,86	R\$ 540,86
89	TELEFONE SEM FIO DIGITAL	1	R\$ 109,22	R\$ 109,22
90	ENCERADEIRA INDUSTRIAL 350mm 220V	3	R\$ 4.311,39	R\$ 12.934,16
91	MÁQUINA DE LAVAR 15 KG 220V	2	R\$ 5.872,14	R\$ 11.744,28
92	ROUPEIRO DE AÇO LOCKER 12 PORTAS 198x92x40	5	R\$ 2.340,45	R\$ 11.702,25
			<b>VALOR TOTAL</b>	<b>R\$ 1.879.043,72</b>

# MERCADÃO DAS MIUDEZAS

CNPJ: 12.161.410/0001-90 – Insc.Est.240.07037-2

Rua Manoel Abreu nº 421- Centro

Centro – CEP: 57.300-355 – Arapiraca – AL

## PROPOSTA DE PREÇO

DESTINADO À: INSTITUTO DE GESTAO EDUCACIONAL E VALORIZACAO DO ENSINO - IGEVE

CNPJ N: 28.413.401/0001-92

ITEM	UND	QUANT	ESPECIFICAÇÃO	V. UNITARIO	V. TOTAL
1	UND	7	FOGÃO INDUSTRIAL 6 BOCAS COM FORNO 55 L CRISTALAÇO	R\$ 2.028,60	R\$ 14.200,20
2	UND	21	MICROONDAS 20 L BRANCO PHILCO 220V	R\$ 681,76	R\$ 14.316,96
3	UND	16	GELADEIRA INDUSTRIAL 4 PORTAS 765 LITROS GALVA KOFISA	R\$ 3.240,00	R\$ 51.840,00
4	UND	16	FREEZER HORIZONTAL CONSUL 2 PORTAS 534 L 220V	R\$ 2.728,00	R\$ 43.648,00
5	UND	862	PRATO FUNDO DE VIDRO TRANSPARENTE ASTRAL DURALEX	R\$ 7,73	R\$ 6.663,26
6	UND	4270	PRATO DE PLÁSTICO POLIPROPILENO REFEIÇÃO ESCOLAR REDONDO NA COR AZUL PLASÚTIL	R\$ 5,30	R\$ 22.631,00
7	UND	4270	COLHER PLÁSTICO MERENDA ESCOLAR 17 CM ERCAPLAST	R\$ 1,20	R\$ 5.124,00
8	UND	4270	GARFO DE PLÁSTICO MERENDA ESCOLAR 17 CM ERCAPLAST	R\$ 1,20	R\$ 5.124,00
9	UND	4270	COPO PLÁSTICO 320 ML ERCAPLAST	R\$ 4,20	R\$ 17.934,00
10	UND	4270	COPO DE TRANSIÇÃO COM ALÇA E BICO RÍGIDO 180 ML BUBA	R\$ 28,30	R\$ 120.841,00
11	UND	220	BACIAS MULTIUSO DE PLÁSTICO GRANDE 32 LITROSMARCA ARQPLAST	R\$ 42,00	R\$ 9.240,00
12	UND	245	POTE HERMÉTICO PLÁSTICO COM TAMPA ALTA VEDAÇÃO PARA ARMAZENAMENTO 500 ML PLASÚTIL	R\$ 14,78	R\$ 3.621,10
13	UND	14	BALANÇA DIGITAL DE COZINHA 1G A 10 KG CLINK	R\$ 35,00	R\$ 490,00
14	UND	26	TERMÔMETRO DIGITAL INFRAVERMELHO COM MIRA A LASER DE ALIMENTO B-MAX	R\$ 65,84	R\$ 1.711,84
15	UND	245	CAIXA ORGANIZADORAS PLASTICA 19 LITROS MARCA PLASÚTIL	R\$ 64,50	R\$ 15.802,50
16	UND	285	BANDEJA BRANCA PARA SERVIR PLASÚTIL	R\$ 35,00	R\$ 9.975,00
17	UND	190	JARRA PLASTICA COM TAMPA PLASÚTIL 3 LITROS	R\$ 31,90	R\$ 6.061,00
18	UND	16	FILTRO ÁGUA BEBEDOURO 10 LITROS PORTÁTIL ACQUAMAR	R\$ 597,00	R\$ 9.552,00
19	UND	150	JOGO DE PANELA ANTIADERENTE COM TAMPA 09 ITENS MAPAL	R\$ 166,00	R\$ 24.900,00
20	UND	95	DESCASCADOR DE LEGUMES 3 EM 1 LÂMINAS INOX CLINK	R\$ 14,99	R\$ 1.424,05
21	UND	35	PICADOR DE LEGUMES PEQUENO EM ALUMINIO FUNDIDO VITALEX	R\$ 42,00	R\$ 1.470,00
22	UND	16	MULTIPROCESSADOR PHILCO ALL IN ONE MAXIMUS 220 V	R\$ 390,00	R\$ 6.240,00
23	UND	65	FRIGIDEIRA HOTEL ANTIADERENTE TAMANHO FAMILIA N30 MIMARI	R\$ 134,00	R\$ 8.710,00
24	UND	80	PANELA DE PRESSÃO POLIDA 7 L NIGRO	R\$ 226,00	R\$ 18.080,00

JOSE AILTON  
BARBOSA  
LIRA:5117878841  
5

Assinado de forma digital  
por JOSE AILTON  
BARBOSA  
LIRA:5117878841  
Dados: 2023.12.04  
11:40:11 -03'00'

25	UND	40	LIQUIDIFICADOR INDUSTRIAL 2 L COM JARRA DE AÇO INOXIDÁVEL EVITRA 220V	R\$ 364,00	R\$ 14.560,00
26	UND	17	BATEDEIRA PÉROLA MAXX BRITÂNIA 220V	R\$ 179,00	R\$ 3.043,00
27	UND	17	ESPRESSO DE FRUTA TURBO PREMIUM 250W MONDIAL BIVOLT	R\$ 391,56	R\$ 6.656,52
28	UND	48	ASSADEIRA RETANGULAR ALTA 44x29 N°5 EM ALUMÍNIO CHICKY FORMAS	R\$ 132,00	R\$ 6.336,00
29	UND	4270	CUMBUCA TIGELA ESCOLAR 450 ML POLIPROPILENO GUEST	R\$ 9,90	R\$ 42.273,00
30	UND	50	ESCORREDOR DE LOUÇAS 2 ANDARES AÇO CROMADO PASSERINI	R\$ 215,00	R\$ 10.750,00
31	UND	41	TABUA DE CORTE 36 CM ANTIBACTERICIDA BRANCO JAGUAR	R\$ 88,80	R\$ 3.640,80
32	UND	25	ESCORREDOR MASSA COM ALÇA EM AÇO INOX 24 CM TOP RIO	R\$ 55,00	R\$ 1.375,00
33	UND	1450	MAMADEIRA PLÁSTICO 240 ML MAMITA	R\$ 16,90	R\$ 24.505,00
34	UND	125	BEBEDOURO DE ÁGUA CADENCE 220V	R\$ 582,50	R\$ 72.812,50
35	UND	43	JOGO 3 PENEIRAS P, M, G AÇO INOX ECOS	R\$ 44,90	R\$ 1.930,70
36	UND	195	BORRIFADOR SPRAY PET 500 ML GIFOR	R\$ 12,00	R\$ 2.340,00
37	UND	34	LIXEIRA COM PEDAL 50 L PLÁSTICO JSN	R\$ 90,00	R\$ 3.060,00
38	UND	28	BEBEDOURO INDUSTRIAL 50 L INOX 2 TORNEIRAS MULTIMARCAS 220V	R\$ 1.340,00	R\$ 37.520,00
39	UND	157	LIXEIRA PLÁSTICA 12 L SEM TAMPA PRETA JSN	R\$ 45,80	R\$ 7.190,60
40	UND	82	CAIXA ORGANIZADORAS PLASTICA 19 LITROS MARCA PLASÚTIL	R\$ 63,90	R\$ 5.239,80
41	UND	4270	COLCHONETE 1,20x60x4 EM PVC DMG	R\$ 115,20	R\$ 491.904,00
42	UND	4270	LENÇOL INFANTIL COM ELASTICO 150x70 CLAMATEX	R\$ 77,90	R\$ 332.633,00
43	UND	4270	PROTETOR CAPA DE COLCHÃO IMPERMEÁVEL COM ZIPER 15cmx70cm	R\$ 77,00	R\$ 328.790,00
44	UND	4270	COLCHÃO CRIANÇA 150x70 cm D 18.	R\$ 236,80	R\$ 1.011.136,00
45	UND	255	ALMOFADA BEBÊ ASSENTO INFANTIL SEGURANÇA POSTURA ANTIQUEDA ESSENCIA BRASILEIRA	R\$ 245,90	R\$ 62.704,50
46	UND	1650	BRINQUEDO EDUCATIVO DIDÁTICO ENCAIXE INFANTIL BABY TOYS SET	R\$ 113,00	R\$ 186.450,00
47	UND	250	CADEIRA DE ALIMENTAÇÃO ALTA SLIM MULTIKIDS BABY	R\$ 299,90	R\$ 74.975,00
48	UND	210	PORTA MOCHILA CABIDEIRO DE PAREDE PARA 10 MOCHILAS CIA DA CRIANÇA	R\$ 126,00	R\$ 26.460,00
49	UND	175	COMÉIA SAPATEIRA COM 9 CAVIDADES COLORIDA MARCA BEM ÚTIL	R\$ 129,90	R\$ 22.732,50
50	UND	175	RELOGIO DE PAREDE ANALÓGICO 26 CM DE PILHA HERWEG	R\$ 96,00	R\$ 16.800,00
51	UND	330	CABIDEIRO DE PAREDE PARA 10 MOCHILAS CIA DA CRIANÇA	R\$ 105,00	R\$ 34.650,00
52	UND	2200	BEBÊ CONFORTO WIZZ 0-13 KGS COSCO	R\$ 702,00	R\$ 1.544.400,00
53	UND	360	SALA 1 - TATAME EM PLACA INTERTRAVADAS DE E.V.A TAM. 100 mm x 100 mm 10 mm Espessura	R\$ 32,67	R\$ 11.761,20
54	UND	30	SALA 1 - FRALDÁRIO TROCADOR BEBÊ SUSPENSO MDF BRANCO; SISTEMA ABRE E FECHA; ATÉ 30 KG; 700 mm x 530 mm x 100 mm	R\$ 481,70	R\$ 14.451,00
55	UND	120	SALA 1 - KIT BERÇÁRIO MEGA GIGANTE CONTÉM 10 PEÇAS 150 mm X 150 mm MATERIAL ESPUMADO	R\$ 472,41	R\$ 56.689,20

JOSE AILTON  
BARBOSA  
LIRA:51178788415

Assinado de forma digital  
por JOSE AILTON BARBOSA  
LIRA:51178788415  
Dados: 2023.12.04 11:40:01  
-03'00"

56	UND	360	SALA 2 - TATAME EM PLACA INTERTRAVADAS DE E.V.A TAM. 100 mm x 100 mm 10 mm Espessura	R\$ 32,67	R\$ 11.761,20
57	UND	240	SALA 2 - CAMINHA EMPILHÁVEL INFANTIL C 1.240mm x L 550mm x A 140 mm	R\$ 251,10	R\$ 60.264,00
58	UND	30	SALA 2 - FRALDÁRIO TROCADOR BEBÊ SUSPENSO MDF BRANCO; SISTEMA ABRE E FECHA; ATÉ 30 KG; 700 mm x 530 mm x 100 mm	R\$ 481,70	R\$ 14.451,00
59	UND	120	SALA 2 - APOIO DE BEBÊ EM BLOCO DE ESPUMA; DULPA COSTURA; C 450 mm x L 500 mm x 150 mm	R\$ 159,00	R\$ 19.080,00
60	UND	420	SALA 3 - TATAME EM PLACA INTERTRAVADAS DE E.V.A TAM. 100 mm x 100 mm 10 mm Espessura	R\$ 32,67	R\$ 13.721,40
61	UND	420	SALA 3 - CAMINHA EMPILHÁVEL INFANTIL C 1.240mm x L 550mm x A 140 mm	R\$ 251,10	R\$ 105.462,00
62	UND	120	SALA 03 - PUFF EM FORMATO DE FLOR DE ESPUMA REVESTIDO DE COURO ECOLÓGICO E COSTURA DUPLA INTERNA E EXTERNA C 1500 mm x L 1500 mm x A 500 mm	R\$ 67,50	R\$ 8.100,00
63	UND	30	SALA 3 - PLAYGROUND FUNDO DO MAR EM ESPUMA D28, CONTÉM 7 PEÇAS, C 150 mm x L 1500 mm x A 500 mm	R\$ 2.072,52	R\$ 62.175,60
64	UND	504	SALA 4 - TATAME EM PLACA INTERTRAVADAS DE E.V.A TAM. 100 mm x 100 mm 10 mm Espessura	R\$ 32,67	R\$ 16.465,68
65	UND	504	SALA 4 - CAMINHA EMPILHÁVEL INFANTIL C 1.240mm x L 550mm x A 140 mm	R\$ 251,10	R\$ 126.554,40
66	UND	36	SALA 4 - PONTE ARCO IRI MDF DE 15 mm REVESTIDO COM ESPUMA D23 E REVESTIDO DE CORANO ECOLÓGICO, CONTÉM 6 ESCADAS EM FORMATO ROLO RAMPA DE 15mm E 2 TAPETES CIRCULARES, 1500 mm x 1400 mm	R\$ 2.600,00	R\$ 93.600,00
67	UND	36	SALA 4 - KIT DADÃO 25 x 25 EM ESPUMA, IMPERMEÁVEL, SENDO: PINGOS, LETRAS OU NÚMEROS 250 mm x 250 mm X 250	R\$ 135,00	R\$ 4.860,00
68	UND	36	SALA 4 - BLOCÃO 88 PEÇAS - BLOCOS DE MONTAR EM PLÁSTICO 100 mm x 100 mm	R\$ 271,00	R\$ 9.756,00
69	UND	36	SALA 4 - BAÚ ORGANIZADOR MDF 30, DUAS TAMPAS DE ACESSO, 4 DIVISÕES, 6 RODAS, C 1600 mm x L 470 mm x A 480 mm	R\$ 395,37	R\$ 14.233,32
70	UND	800	SALA 5 - TATAME EM PLACA INTERTRAVADAS DE E.V.A TAM. 100 mm x 100 mm 10 mm Espessura	R\$ 32,67	R\$ 26.136,00
71	UND	40	SALA 5 - BAÚ ORGANIZADOR MDF 30, DUAS TAMPAS DE ACESSO, 4 DIVISÕES, 6 RODAS, C 1600 mm x L 470 mm x A 480 mm	R\$ 395,37	R\$ 15.814,80
72	UND	40	SALA 5 - BLOCÃO 88 PEÇAS - BLOCOS DE MONTAR EM PLÁSTICO 100 mm x 100 mm	R\$ 271,00	R\$ 10.840,00
73	UND	40	SALA 5 - KIT MAXXI PINOS COM 300 PEÇAS EM PLÁSTICO ABS, C 49 mm x L 24 mm	R\$ 320,00	R\$ 12.800,00
74	UND	40	SALA 5 - KIT BIG LIG COM 44 PEÇAS C 110 mm x L 110 mm x A 50 mm	R\$ 281,00	R\$ 11.240,00
75	UND	40	SALA 5 - GRUDA BLOCKS 4 MODELOS: PEÇA 1: 6x4x4,5 PEÇA 2: 5,5x5x6, PEÇA 3: 6x6x5, PEÇA 4: 6x8x7	R\$ 250,00	R\$ 10.000,00

76	UND	40	SALA 5 - KIT DADÃO 25 x 25 EM ESPUMA, IMPERMEÁVEL, SENDO: PINGOS, LETRAS OU NÚMEROS 250 mm x 250 mm X 250	R\$ 135,00	R\$ 5.400,00
77	UND	40	SALA 5 - DADÃO DE PONTAS EM ESPUMA DE ALTA DENSIDADE 400mm x 400 mm x 400 mm	R\$ 180,00	R\$ 7.200,00
78	UND	40	SALA 5 - PAINEL MULTI FUNÇÕES EM MADEIRA PINUS, ESPESSURA DE 18 mm, DIVIDIDO EM 5 MÓDULOS COMPOSTOS POR JOGOS DE ATIVIDADES MOTORAS, SENSORIAIS E SONORAS, C 2000 mm x L 80 mm x 170 mm	R\$ 1.272,78	R\$ 50.911,20
79	UND	160	SALA 5 - KIT MONTANHA RUSSA BABY EM MADEIRA PINUS, ARAME AÇO 1020, COLORIDOS COM 3 BASES CIRCUITOS DE ATIVIDADES, EM FIGURAS LÚDICAS DE CAMINHÃO, PEIXINHO, PEZINHO E OSSINHO, C 220 mm x L 80 mm x A 170 mm	R\$ 414,90	R\$ 66.384,00
80	UND	4270	MANTA SOFT COBERTOR MICROFIBRA ANTIALÉRGICA 90cmx1,1cm CAMESA	R\$ 125,20	R\$ 534.604,00
81	UND	14	KIT PRIMEIROS SOCORROS PARA EMERGÊNCIA COMPLETO COM TESOURA RENASCENÇA	R\$ 190,00	R\$ 2.660,00
82	UND	12	KIT FERRAMENTA 142 PEÇAS E MALETA HAMMER	R\$ 320,00	R\$ 3.840,00
83	UND	240	VARAL DE CHÃO COM ABAS SLIM EM AÇO REFORÇADO BRANCO MOR	R\$ 265,00	R\$ 63.600,00
84	UND	41	KIT CARRINHO DE LIMPEZA PROFISSIONAL Nº3 AMARELO BRALIMPIA	R\$ 2.300,00	R\$ 94.300,00
85	UND	6	CARRINHO DE MÃO (CARRIOLA) REFORÇADO 45L ESFERA	R\$ 397,00	R\$ 2.382,00
86	UND	6	ESCADA DE ALUMÍNIO DOMÉSTICA 6 DEGRAUS REFORÇADA 120 KG MOR	R\$ 450,00	R\$ 2.700,00
87	UND	12	TELEFONE SEM FIO DIGITAL INTELBRAS	R\$ 105,00	R\$ 1.260,00
88	UND	25	ENCERADEIRA INDUSTRIAL 350mm ROTTERMAN 220V	R\$ 2.889,60	R\$ 72.240,00
89	UND	16	MÁQUINA DE LAVAR 15 KG ELETROLUX 220V	R\$ 1.576,00	R\$ 25.216,00
<b>TOTAL</b>					<b>R\$ 6.459.381,83</b>

**Arapiraca - AL 04 DE DEZEMBRO DE 2023**

**Representante Legal/Socio Administrador:** José Ailton Barbosa Lira, CPF: 511.787.884-15, RG: 445063 SSP/AL, Estado Civil Casado, Empresario, Residente na Rua Nossa Senhora de Fatima, nº 365 - Bairro Alto do Cruzeiro - Arapiraca - AL.

**DADOS BANCÁRIOS:**

**BANCO DO BRASIL**

**AGÊNCIA:** 0542-8

**CONTA CORRENTE:** 52425-5

**BENEFICIÁRIO:** Barbosa Lira & Cia Ltda, CNPJ: 12.161.410/0001-01

**ESTE ORÇAMENTO TEM VALIDADE DE 30 DIAS A PARTIR DA DATA ACIMA**

ASSINATURA DO RESPONSÁVEL

**Barbosa Lira & Cia Ltda  
CNPJ:12.161.410/0001-01**

JOSE AILTON  
BARBOSA

LIRA:51178788415

Assinado de forma digital por  
JOSE AILTON BARBOSA  
LIRA:51178788415  
Dados: 2023.12.04 11:39:36  
-03'00'

**Insc. Estadual 240.07037-2**  
**Barbosa Lira e Cia Ltda**  
Rua Manoel Abreu, 421- Centro  
CEP: 57 300-355 Arapiraca/AL  
**CNPJ: 12.161.410/0001-01**



Comércio varejista de artigos de colchoaria

## Ao Instituto de Gestão Educacional e Valorização de Ensino – IGEVE

**Assunto:** Proposta de preço

**Objeto:** Aquisição de colchonetes e colchões

### DADOS DA EMPRESA:

Nome Empresarial: DANILO RAMON GOMES DE LIMA

Nome Fantasia: GOMES COLCHOES

CNPJ: 52.078.138/0001-07

INSCRIÇÃO ESTADUAL: 24111295-8

Endereço: Avenida Menino Marcelo, Nº 9353 – Loja B - Barro Duro – Maceió/AL.

Atividade Principal (CNAE) 4754-7/02 - Comércio varejista de artigos de colchoaria

### REPRESENTANTE LEGAL

Nome: Danilo Ramon Gomes De Lima

CPF: 836.284.284-91

Cargo: Representante legal – Proprietário

Comerciante independente de artigos de colchoaria

### PRODUTOS

Item	Produtos	Marca	Und.	Quant.	Valor Unitário	Valor Total
1	Colchonete 1,20x60x4	Bom Sono	Und.	4270	R\$ 113,05 (cento e treze reais e cinco centavos)	R\$ 482.723,50 (quatrocentos e oitenta e dois mil, setecentos e vinte e três reais e cinquenta centavos).
2	Colhão Infantil 150 x70 x 12	Bom Sono	Und.	4270	R\$ 233,45 (duzentos e trinta e três reais e quarenta e cinco centavos)	R\$ 996.831,50 (novecentos e noventa seis mil, oitocentos e trinta e um reais e cinquenta centavos)

**TOTAL:** 1.479.555,00 (Um milhão, quatrocentos e setenta e nove mil, quinhentos e cinquenta e cinco reais)

**OBSERVAÇÃO:** VALIDADE DESSA PROPOSTA É DE 30 DIAS.

Maceió, 05 de dezembro de 2023

Danilo Ramon Gomes De Lima

Documento assinado digitalmente  
**gov.br** DANILO RAMON GOMES DE LIMA  
Data: 05/12/2023 12:14:51-0300  
Verifique em <https://validar.iti.gov.br>



ORÇAMENTO = Nº 1682

À INSTITUTO DE GESTÃO EDUCACIONAL E VALORIZAÇÃO DO ENSINO – IGEVE

CNPJ 28.413.401/0001-92

AV. DR. Romeu Tortima, 391 – Barão Geraldo – Campinas - SP

DESCRIÇÃO	PREÇO UNIT	TOTAL
4270 UNIDADES – 1,20 x 0.60 x 4cm – Colchonete espuma D18 Material em PVC - DMG	R\$ 111,30	475.251,00

Pagamento – à Combinar

Frete Incluso

**AF Quality Of Life Colchões Ltda**

**Rua Madre Maria Vilac , 142 – Bela Vista – Paulinia – SP CEP 13145-008**

**CNPJ 074360850001-02**

# MERCADÃO DAS MIUDEZAS

CNPJ: 12.161.410/0001-90 – Insc.Est.240.07037-2

Rua Manoel Abreu nº 421- Centro

Centro – CEP: 57.300-355 – Arapiraca – AL

## PROPOSTA DE PREÇO

DESTINADO À: INSTITUTO DE GESTAO EDUCACIONAL E VALORIZACAO DO ENSINO - IGEVE

CNPJ N: 28.413.401/0001-92

ITEM	UND	QUANT	ESPECIFICAÇÃO	V. UNITARIO	V. TOTAL
1	UND	7	FOGÃO INDUSTRIAL 6 BOCAS COM FORNO 55 L CRISTALAÇO	R\$ 2.028,60	R\$ 14.200,20
2	UND	21	MICROONDAS 20 L BRANCO PHILCO 220V	R\$ 681,76	R\$ 14.316,96
3	UND	16	GELADEIRA INDUSTRIAL 4 PORTAS 765 LITROS GALVA KOFISA	R\$ 3.240,00	R\$ 51.840,00
4	UND	16	FREEZER HORIZONTAL CONSUL 2 PORTAS 534 L 220V	R\$ 2.728,00	R\$ 43.648,00
5	UND	862	PRATO FUNDO DE VIDRO TRANSPARENTE ASTRAL DURALEX	R\$ 7,73	R\$ 6.663,26
6	UND	4270	PRATO DE PLÁSTICO POLIPROPILENO REFEIÇÃO ESCOLAR REDONDO NA COR AZUL PLASÚTIL	R\$ 5,30	R\$ 22.631,00
7	UND	4270	COLHER PLÁSTICO MERENDA ESCOLAR 17 CM ERCAPLAST	R\$ 1,20	R\$ 5.124,00
8	UND	4270	GARFO DE PLÁSTICO MERENDA ESCOLAR 17 CM ERCAPLAST	R\$ 1,20	R\$ 5.124,00
9	UND	4270	COPO PLÁSTICO 320 ML ERCAPLAST	R\$ 4,20	R\$ 17.934,00
10	UND	4270	COPO DE TRANSIÇÃO COM ALÇA E BICO RÍGIDO 180 ML BUBA	R\$ 28,30	R\$ 120.841,00
11	UND	220	BACIAS MULTIUSO DE PLÁSTICO GRANDE 32 LITROSMARCA ARQPLAST	R\$ 42,00	R\$ 9.240,00
12	UND	245	POTE HERMÉTICO PLÁSTICO COM TAMPA ALTA VEDAÇÃO PARA ARMAZENAMENTO 500 ML PLASÚTIL	R\$ 14,78	R\$ 3.621,10
13	UND	14	BALANÇA DIGITAL DE COZINHA 1G A 10 KG CLINK	R\$ 35,00	R\$ 490,00
14	UND	26	TERMÔMETRO DIGITAL INFRAVERMELHO COM MIRA A LASER DE ALIMENTO B-MAX	R\$ 65,84	R\$ 1.711,84
15	UND	245	CAIXA ORGANIZADORAS PLASTICA 19 LITROS MARCA PLASÚTIL	R\$ 64,50	R\$ 15.802,50
16	UND	285	BANDEJA BRANCA PARA SERVIR PLASÚTIL	R\$ 35,00	R\$ 9.975,00
17	UND	190	JARRA PLASTICA COM TAMPA PLASÚTIL 3 LITROS	R\$ 31,90	R\$ 6.061,00
18	UND	16	FILTRO ÁGUA BEBEDOURO 10 LITROS PORTÁTIL ACQUAMAR	R\$ 597,00	R\$ 9.552,00
19	UND	150	JOGO DE PANELA ANTIADERENTE COM TAMPA 09 ITENS MAPAL	R\$ 166,00	R\$ 24.900,00
20	UND	95	DESCASCADOR DE LEGUMES 3 EM 1 LÂMINAS INOX CLINK	R\$ 14,99	R\$ 1.424,05
21	UND	35	PICADOR DE LEGUMES PEQUENO EM ALUMINIO FUNDIDO VITALEX	R\$ 42,00	R\$ 1.470,00
22	UND	16	MULTIPROCESSADOR PHILCO ALL IN ONE MAXIMUS 220 V	R\$ 390,00	R\$ 6.240,00
23	UND	65	FRIGIDEIRA HOTEL ANTIADERENTE TAMANHO FAMÍLIA N30 MIMARI	R\$ 134,00	R\$ 8.710,00
24	UND	80	PANELA DE PRESSÃO POLIDA 7 L NIGRO	R\$ 226,00	R\$ 18.080,00

JOSE AILTON  
BARBOSA  
LIRA:5117878841  
5

Assinado de forma digital  
por JOSE AILTON  
BARBOSA  
LIRA:5117878841  
Dados: 2023.12.04  
11:40:11 -03'00'

25	UND	40	LIQUIDIFICADOR INDUSTRIAL 2 L COM JARRA DE AÇO INOXIDÁVEL EVITRA 220V	R\$ 364,00	R\$ 14.560,00
26	UND	17	BATEDEIRA PÉROLA MAXX BRITÂNIA 220V	R\$ 179,00	R\$ 3.043,00
27	UND	17	ESPRESSO DE FRUTA TURBO PREMIUM 250W MONDIAL BIVOLT	R\$ 391,56	R\$ 6.656,52
28	UND	48	ASSADEIRA RETANGULAR ALTA 44x29 N°5 EM ALUMÍNIO CHICKY FORMAS	R\$ 132,00	R\$ 6.336,00
29	UND	4270	CUMBUCA TIGELA ESCOLAR 450 ML POLIPROPILENO GUEST	R\$ 9,90	R\$ 42.273,00
30	UND	50	ESCORREDOR DE LOUÇAS 2 ANDARES AÇO CROMADO PASSERINI	R\$ 215,00	R\$ 10.750,00
31	UND	41	TABUA DE CORTE 36 CM ANTIBACTERICIDA BRANCO JAGUAR	R\$ 88,80	R\$ 3.640,80
32	UND	25	ESCORREDOR MASSA COM ALÇA EM AÇO INOX 24 CM TOP RIO	R\$ 55,00	R\$ 1.375,00
33	UND	1450	MAMADEIRA PLÁSTICO 240 ML MAMITA	R\$ 16,90	R\$ 24.505,00
34	UND	125	BEBEDOURO DE ÁGUA CADENCE 220V	R\$ 582,50	R\$ 72.812,50
35	UND	43	JOGO 3 PENEIRAS P, M, G AÇO INOX ECOS	R\$ 44,90	R\$ 1.930,70
36	UND	195	BORRIFADOR SPRAY PET 500 ML GIFOR	R\$ 12,00	R\$ 2.340,00
37	UND	34	LIXEIRA COM PEDAL 50 L PLÁSTICO JSN	R\$ 90,00	R\$ 3.060,00
38	UND	28	BEBEDOURO INDUSTRIAL 50 L INOX 2 TORNEIRAS MULTIMARCAS 220V	R\$ 1.340,00	R\$ 37.520,00
39	UND	157	LIXEIRA PLÁSTICA 12 L SEM TAMPA PRETA JSN	R\$ 45,80	R\$ 7.190,60
40	UND	82	CAIXA ORGANIZADORAS PLASTICA 19 LITROS MARCA PLASÚTIL	R\$ 63,90	R\$ 5.239,80
41	UND	4270	COLCHONETE 1,20x60x4 EM PVC DMG	R\$ 115,20	R\$ 491.904,00
42	UND	4270	LENÇOL INFANTIL COM ELASTICO 150x70 CLAMATEX	R\$ 77,90	R\$ 332.633,00
43	UND	4270	PROTETOR CAPA DE COLCHÃO IMPERMEÁVEL COM ZIPER 15cmx70cm	R\$ 77,00	R\$ 328.790,00
44	UND	4270	COLCHÃO CRIANÇA 150x70 cm D 18.	R\$ 236,80	R\$ 1.011.136,00
45	UND	255	ALMOFADA BEBÊ ASSENTO INFANTIL SEGURANÇA POSTURA ANTIQUEDA ESSENCIA BRASILEIRA	R\$ 245,90	R\$ 62.704,50
46	UND	1650	BRINQUEDO EDUCATIVO DIDÁTICO ENCAIXE INFANTIL BABY TOYS SET	R\$ 113,00	R\$ 186.450,00
47	UND	250	CADEIRA DE ALIMENTAÇÃO ALTA SLIM MULTIKIDS BABY	R\$ 299,90	R\$ 74.975,00
48	UND	210	PORTA MOCHILA CABIDEIRO DE PAREDE PARA 10 MOCHILAS CIA DA CRIANÇA	R\$ 126,00	R\$ 26.460,00
49	UND	175	COMÉIA SAPATEIRA COM 9 CAVIDADES COLORIDA MARCA BEM ÚTIL	R\$ 129,90	R\$ 22.732,50
50	UND	175	RELOGIO DE PAREDE ANALÓGICO 26 CM DE PILHA HERWEG	R\$ 96,00	R\$ 16.800,00
51	UND	330	CABIDEIRO DE PAREDE PARA 10 MOCHILAS CIA DA CRIANÇA	R\$ 105,00	R\$ 34.650,00
52	UND	2200	BEBÊ CONFORTO WIZZ 0-13 KGS COSCO	R\$ 702,00	R\$ 1.544.400,00
53	UND	360	SALA 1 - TATAME EM PLACA INTERTRAVADAS DE E.V.A TAM. 100 mm x 100 mm 10 mm Espessura	R\$ 32,67	R\$ 11.761,20
54	UND	30	SALA 1 - FRALDÁRIO TROCADOR BEBÊ SUSPENSO MDF BRANCO; SISTEMA ABRE E FECHA; ATÉ 30 KG; 700 mm x 530 mm x 100 mm	R\$ 481,70	R\$ 14.451,00
55	UND	120	SALA 1 - KIT BERÇÁRIO MEGA GIGANTE CONTÉM 10 PEÇAS 150 mm X 150 mm MATERIAL ESPUMADO	R\$ 472,41	R\$ 56.689,20

JOSE AILTON  
BARBOSA  
LIRA:51178788415

Assinado de forma digital  
por JOSE AILTON BARBOSA  
LIRA:51178788415  
Dados: 2023.12.04 11:40:01  
-03'00"

56	UND	360	SALA 2 - TATAME EM PLACA INTERTRAVADAS DE E.V.A TAM. 100 mm x 100 mm 10 mm Espessura	R\$ 32,67	R\$ 11.761,20
57	UND	240	SALA 2 - CAMINHA EMPILHÁVEL INFANTIL C 1.240mm x L 550mm x A 140 mm	R\$ 251,10	R\$ 60.264,00
58	UND	30	SALA 2 - FRALDÁRIO TROCADOR BEBÊ SUSPENSO MDF BRANCO; SISTEMA ABRE E FECHA; ATÉ 30 KG; 700 mm x 530 mm x 100 mm	R\$ 481,70	R\$ 14.451,00
59	UND	120	SALA 2 - APOIO DE BEBÊ EM BLOCO DE ESPUMA; DULPA COSTURA; C 450 mm x L 500 mm x 150 mm	R\$ 159,00	R\$ 19.080,00
60	UND	420	SALA 3 - TATAME EM PLACA INTERTRAVADAS DE E.V.A TAM. 100 mm x 100 mm 10 mm Espessura	R\$ 32,67	R\$ 13.721,40
61	UND	420	SALA 3 - CAMINHA EMPILHÁVEL INFANTIL C 1.240mm x L 550mm x A 140 mm	R\$ 251,10	R\$ 105.462,00
62	UND	120	SALA 03 - PUFF EM FORMATO DE FLOR DE ESPUMA REVESTIDO DE COURO ECOLÓGICO E COSTURA DUPLA INTERNA E EXTERNA C 1500 mm x L 1500 mm x A 500 mm	R\$ 67,50	R\$ 8.100,00
63	UND	30	SALA 3 - PLAYGROUND FUNDO DO MAR EM ESPUMA D28, CONTÉM 7 PEÇAS, C 150 mm x L 1500 mm x A 500 mm	R\$ 2.072,52	R\$ 62.175,60
64	UND	504	SALA 4 - TATAME EM PLACA INTERTRAVADAS DE E.V.A TAM. 100 mm x 100 mm 10 mm Espessura	R\$ 32,67	R\$ 16.465,68
65	UND	504	SALA 4 - CAMINHA EMPILHÁVEL INFANTIL C 1.240mm x L 550mm x A 140 mm	R\$ 251,10	R\$ 126.554,40
66	UND	36	SALA 4 - PONTE ARCO IRI MDF DE 15 mm REVESTIDO COM ESPUMA D23 E REVESTIDO DE CORANO ECOLÓGICO, CONTÉM 6 ESCADAS EM FORMATO ROLO RAMPA DE 15mm E 2 TAPETES CIRCULARES, 1500 mm x 1400 mm	R\$ 2.600,00	R\$ 93.600,00
67	UND	36	SALA 4 - KIT DADÃO 25 x 25 EM ESPUMA, IMPERMEÁVEL, SENDO: PINGOS, LETRAS OU NÚMEROS 250 mm x 250 mm X 250	R\$ 135,00	R\$ 4.860,00
68	UND	36	SALA 4 - BLOCÃO 88 PEÇAS - BLOCOS DE MONTAR EM PLÁSTICO 100 mm x 100 mm	R\$ 271,00	R\$ 9.756,00
69	UND	36	SALA 4 - BAÚ ORGANIZADOR MDF 30, DUAS TAMPAS DE ACESSO, 4 DIVISÕES, 6 RODAS, C 1600 mm x L 470 mm x A 480 mm	R\$ 395,37	R\$ 14.233,32
70	UND	800	SALA 5 - TATAME EM PLACA INTERTRAVADAS DE E.V.A TAM. 100 mm x 100 mm 10 mm Espessura	R\$ 32,67	R\$ 26.136,00
71	UND	40	SALA 5 - BAÚ ORGANIZADOR MDF 30, DUAS TAMPAS DE ACESSO, 4 DIVISÕES, 6 RODAS, C 1600 mm x L 470 mm x A 480 mm	R\$ 395,37	R\$ 15.814,80
72	UND	40	SALA 5 - BLOCÃO 88 PEÇAS - BLOCOS DE MONTAR EM PLÁSTICO 100 mm x 100 mm	R\$ 271,00	R\$ 10.840,00
73	UND	40	SALA 5 - KIT MAXXI PINOS COM 300 PEÇAS EM PLÁSTICO ABS, C 49 mm x L 24 mm	R\$ 320,00	R\$ 12.800,00
74	UND	40	SALA 5 - KIT BIG LIG COM 44 PEÇAS C 110 mm x L 110 mm x A 50 mm	R\$ 281,00	R\$ 11.240,00
75	UND	40	SALA 5 - GRUDA BLOCKS 4 MODELOS: PEÇA 1: 6x4x4,5 PEÇA 2: 5,5x5x6, PEÇA 3: 6x6x5, PEÇA 4: 6x8x7	R\$ 250,00	R\$ 10.000,00

76	UND	40	SALA 5 - KIT DADÃO 25 x 25 EM ESPUMA, IMPERMEÁVEL, SENDO: PINGOS, LETRAS OU NÚMEROS 250 mm x 250 mm X 250	R\$ 135,00	R\$ 5.400,00
77	UND	40	SALA 5 - DADÃO DE PONTAS EM ESPUMA DE ALTA DENSIDADE 400mm x 400 mm x 400 mm	R\$ 180,00	R\$ 7.200,00
78	UND	40	SALA 5 - PAINEL MULTI FUNÇÕES EM MADEIRA PINUS, ESPESSURA DE 18 mm, DIVIDIDO EM 5 MÓDULOS COMPOSTOS POR JOGOS DE ATIVIDADES MOTORAS, SENSORIAIS E SONORAS, C 2000 mm x L 80 mm x 170 mm	R\$ 1.272,78	R\$ 50.911,20
79	UND	160	SALA 5 - KIT MONTANHA RUSSA BABY EM MADEIRA PINUS, ARAME AÇO 1020, COLORIDOS COM 3 BASES CIRCUITOS DE ATIVIDADES, EM FIGURAS LÚDICAS DE CAMINHÃO, PEIXINHO, PEZINHO E OSSINHO, C 220 mm x L 80 mm x A 170 mm	R\$ 414,90	R\$ 66.384,00
80	UND	4270	MANTA SOFT COBERTOR MICROFIBRA ANTIALÉRGICA 90cmx1,1cm CAMESA	R\$ 125,20	R\$ 534.604,00
81	UND	14	KIT PRIMEIROS SOCORROS PARA EMERGÊNCIA COMPLETO COM TESOURA RENASCENÇA	R\$ 190,00	R\$ 2.660,00
82	UND	12	KIT FERRAMENTA 142 PEÇAS E MALETA HAMMER	R\$ 320,00	R\$ 3.840,00
83	UND	240	VARAL DE CHÃO COM ABAS SLIM EM AÇO REFORÇADO BRANCO MOR	R\$ 265,00	R\$ 63.600,00
84	UND	41	KIT CARRINHO DE LIMPEZA PROFISSIONAL Nº3 AMARELO BRALIMPIA	R\$ 2.300,00	R\$ 94.300,00
85	UND	6	CARRINHO DE MÃO (CARRIOLA) REFORÇADO 45L ESFERA	R\$ 397,00	R\$ 2.382,00
86	UND	6	ESCADA DE ALUMÍNIO DOMÉSTICA 6 DEGRAUS REFORÇADA 120 KG MOR	R\$ 450,00	R\$ 2.700,00
87	UND	12	TELEFONE SEM FIO DIGITAL INTELBRAS	R\$ 105,00	R\$ 1.260,00
88	UND	25	ENCERADEIRA INDUSTRIAL 350mm ROTTERMAN 220V	R\$ 2.889,60	R\$ 72.240,00
89	UND	16	MÁQUINA DE LAVAR 15 KG ELETROLUX 220V	R\$ 1.576,00	R\$ 25.216,00
<b>TOTAL</b>					<b>R\$ 6.459.381,83</b>

**Arapiraca - AL 04 DE DEZEMBRO DE 2023**

**Representante Legal/Socio Administrador:** José Ailton Barbosa Lira, CPF: 511.787.884-15, RG: 445063 SSP/AL, Estado Civil Casado, Empresario, Residente na Rua Nossa Senhora de Fatima, nº 365 - Bairro Alto do Cruzeiro - Arapiraca - AL.

**DADOS BANCÁRIOS:**

**BANCO DO BRASIL**

**AGÊNCIA:** 0542-8

**CONTA CORRENTE:** 52425-5

**BENEFICIÁRIO:** Barbosa Lira & Cia Ltda, CNPJ: 12.161.410/0001-01

**ESTE ORÇAMENTO TEM VALIDADE DE 30 DIAS A PARTIR DA DATA ACIMA**

ASSINATURA DO RESPONSÁVEL

**Barbosa Lira & Cia Ltda  
CNPJ:12.161.410/0001-01**

JOSE AILTON  
BARBOSA

LIRA:51178788415

Assinado de forma digital por  
JOSE AILTON BARBOSA  
LIRA:51178788415  
Dados: 2023.12.04 11:39:36  
-03'00'

**Insc. Estadual 240.07037-2**  
**Barbosa Lira e Cia Ltda**  
Rua Manoel Abreu, 421- Centro  
CEP: 57 300-355 Arapiraca/AL  
**CNPJ: 12.161.410/0001-01**

**FRIGELAR****Orçamento(s) Sujeito(s) a Análise de Crédito: 33150728-1**

Vendedor: LEANDRO SILVA DE FARIAS  
 E-mail: LEANDROFARIAS@FRIGELAR.COM.BR  
 Telefone: (83) 30318999  
 Filial 26 PB

Cliente: INSTITUTO DE GESTAO EDUCACIONAL E  
 VALORIZACAO DO ENSINO - IGEVE  
 Endereço: AV DOUTOR ROMEU TORTIMA, 391 SALA 1 JD  
 STA GÊNEBRA II (BARAO GERALDO) - CAMPINAS - SP

Código: C001859002  
 CNPJ/CPF: 28413401000192  
 RG/IE:  
 Grupo Fiscal: SP-GERAL

FRIGELAR COMERCIO E INDUSTRIA LTDA  
 RUA HORTENCIO RIBEIRO DE LUNA,1841 GALPAO 02 BLOCO A  
 DISTRITO INDUSTRIAL  
 58081-400 JOAO PESSOA -PB -BRA  
 CNPJ: 926604060009-76 IE: 161452906  
 Ordem de Venda: OV\_013675767

Data Criação : 05/12/2023 12:13  
 Data envio/impressão: 05/12/2023 12:16  
 Data Validade: 06/12/2023  
 Carrinho: 33150728-1

Forma de Pagamento: DebitCardPrePayment  
 Cartão de Débito Antecipado  
 Valor da entrada: R\$507.300,69

Ordem de compra do cliente:  
 Tipo de Venda: Venda Uso, Consumo Ou Imobilizado  
 (VDA USO/IM)  
 Tipo de frete: Retirada por Agendamento  
 Transportadora:

Sq.	Foto	Código Referência	Descrição	NCM	Origem	PIS COFINS Inclusos	ICMS Calc. Incluso	Unid.	Qtd.	Vi. Unit.	Vi. Unit. IPI	Vi. Unit. ST	Vi. Unit. C/Imp	Vi. Total	
1		A193073 42AFVCI12S5	UNIDADE INTERNA SPLIT HW 12 KBTUS SO FRIO 220V INVERTER SPRINGER MIDEA AIRVOLUTION R32 CONNECT. KIT: KIT9308	84151011	4	9,25%	12%	PC	178	R\$897,1812	R\$0,0000	R\$0,0000	R\$897,1812	R\$159.698,2536	
2		A193074 38TVCI12S5	UNIDADE EXTERNA SPLIT HW 12 KBTUS SO FRIO 220V INVERTER SPRINGER MIDEA AIRVOLUTION R32 CONNECT. KIT: KIT9308	84151011	4	9,25%	12%	PC	178	R\$1.952,8227	R\$0,0000	R\$0,0000	R\$1.952,8227	R\$347.602,4406	
										(Valor x Qtd)	R\$507.300,69	R\$0,00	R\$0,00	R\$507.300,69	R\$507.300,69

**TOTAL DE TODAS AS OVS**

Total dos Produtos:	R\$507.300,69
Total do Frete:	R\$0,00
Arred:	R\$0,00
Total da(s) Ov(s)	R\$507.300,69

Devido a diferença de arredondamentos após cálculos de impostos e ou descontos, pode existir divergência entre o(s) valor(es) da(s) linha(s) dos produtos com relação aos totalizadores.

O Comprador autoriza a Frigelar a realizar o ajuste da quantidade dos produtos vendidos a granel (sem embalagem), mesmo após aprovação do orçamento, podendo gerar alteração de valor total, devido a diferenças oriundas de pesagem e ou corte no ato da separação do(s) pedido(s).

A mudança de qualquer parâmetro deste orçamento pode acarretar alteração de valor do(s) item(s) que o compõe, alterando o valor total, sendo necessário realizar um novo aceite por parte do cliente (comprador).

A confirmação deste(s) orçamento(s) deve(m) ser realizada(s) através da emissão de ordem(s) de compra(s), contendo informações sobre valores, condições e dados para faturamento. É de responsabilidade do cliente a conferência de todas as informações antes da efetivação do(s) pedido(s).

Neste(s) orçamento(s) NÃO estão inclusos os impostos que serão de responsabilidade do adquirente, que desde já concorda e aceita, sendo sabedor que o valor do imposto varia dependendo do Estado (UF) de onde lhe será enviado o(s) produto(s) comprado(s).

Nas compras que geram faturamento(s), o pagamento aceito será somente através do(s) boleto(s) bancário(s) emitidos e qualquer outra forma de pagamento sem prévia autorização da Frigelar, será por conta e risco do cliente.

Nas operações de vendas faturadas com mais de uma data de vencimento, tendo valor destacado no campo "VALOR DO ICMS SUBSTITUIÇÃO" da nota fiscal, o mesmo será cobrado na primeira parcela.

A confirmação por assinatura somente terá validade se assinada pelo representante legal ou procurador, devidamente identificado.

Declaro ter conferido todos os dados constantes no(s) orçamento(s) e estou ciente dos prazos e condições.

Confirmo o(s) pedido(s) referente(s) ao(s) orçamento(s) número(s) 33150728-1\_OV\_013675767 autorizando a(s) emissão(s) da(s) nota(s) fiscal(s), no total de R\$507.300,69.

Data: \_\_\_\_ / \_\_\_\_ / \_\_\_\_

Assinatura: \_\_\_\_\_



**NOSSAS LOJAS**

**PRESENTE EM 15 ESTADOS DO BRASIL**

- ✓ Rio Grande do Sul
- ✓ Santa Catarina
- ✓ Paraná
- ✓ São Paulo
- ✓ Rio de Janeiro
- ✓ Espírito Santo
- ✓ Minas Gerais
- ✓ Goiás
- ✓ Distrito Federal
- ✓ Pernambuco
- ✓ Paraíba
- ✓ Bahia
- ✓ Ceará
- ✓ Pará
- ✓ Amazonas

**NOSSAS FÁBRICAS**

**EOS Termoisolantes:**

- ✓ João Pessoa/PB
- ✓ Cachoeirinha/RS

**EOS Suportes para Ar-condicionado:**

- ✓ Cachoeirinha/RS

**NOSSOS PRODUTOS**

**A maior distribuidora de peças do Brasil**

- ✓ Refrigeração Comercial
- ✓ Refrigeração Doméstica
- ✓ Câmaras Frigoríficas
- ✓ Gases Refrigerantes
- ✓ Ar-condicionado
- ✓ Peças para Ar-condicionado

**SAIBA MAIS NOS SITES:**



[www.eos.com.br](http://www.eos.com.br)

**F**

[www.frigelar.com.br](http://www.frigelar.com.br)

# *Proposta Comercial de Venda de Equipamentos*

**INSTITUTO DE GESTÃO EDUCACIONAL E VALORIZAÇÃO  
DO ENSINO IGEVE**

**CNPJ 28.413.401/0001-92**



**UNIDADE MACÉIO (AL)**

## *Proposta Comercial de Venda de Equipamentos.*

### **AR CONDICIONAO SPLIT HI-WALL SPRINGER MIDEA AIR EVOLUTION 12.000 BTU/h 220V- 42TFCA12S5**



MARCA	MODELO	QUANTIDADE DE EQUIPAMENTOS	VALOR POR EQUIPAMENTO	VALOR TOTAL
MIDEA	42TFCA12S5	198 UNIDADES	R\$ 2.466,00	R\$ 488.268,00

VALIDADE DO ORÇAMENTO: 7DD.

*São Paulo, 05 de dezembro de 2023.*

*Luciano Tiago.*

DIGITRON DISTRIBUIDORA TECNOLÓGICAS LTDA  
CNPJ: 10.708.829/0001-05  
I.E. 148.536.685.116  
11 4304-7778  
Cel.: 11 7830-1766  
[www.trilhainformatica.com.br](http://www.trilhainformatica.com.br)

# TRILHA

Tel.:

*soluções e tecnologia*



## Proposta Comercial

INSTITUTO DE GESTÃO EDUCACIONAL E VALORIZAÇÃO DO ENSINO UNIDADE MACEIO/AL  
CNPJ: 28.413.401/0001-92

Apresentamos a seguir nossa proposta comercial para solução de **LOCAÇÃO DE COMPUTADORES, TVS E IMPRESSORAS.**

Coloco-me a disposição para quaisquer esclarecimentos adicionais.

Agradecemos a oportunidade em participar de seu processo de seleção de fornecedores.

A empresa tem como foco principal de negócios, produtos e serviços de soluções tecnológicas inovadoras que atendam às necessidades e expectativas do mercado, proporcionando aos clientes e parceiros, soluções atraentes do ponto de vista tecnológico e comercial, para empresas de pequeno, médio e grande porte.

### ORÇAMENTO

QUANT.	DESCRIÇÃO		VL. UNI.	TOTAL
198	AR CONDICIONADO MIDEA 12.000	R\$	2.699,00 R\$	534.402,00
<b>TOTAL</b>		<b>R\$</b>	<b>534.402,00</b>	

### Dados Adicionais:

Prazo de entrega: 15 dias uteis após assinatura do contrato.

Prazo de validade do orçamento: 03 dias.

São Paulo, 04 de dezembro de 2023.

  
Junior Silveira.

**PORTARIA Nº. 0286/2023**  
**Prefeitura Municipal de Maceió/AL**  
**Plano de Aplicação da Verba de Implantação**

**DESCRIPTIVO - UNIFORMES ESCOLARES**

**TABELA 1. VALOR UNITÁRIO - CRECHE**

<b>UNIFORME ESCOLAR PARA EDUCAÇÃO INFANTIL CRECHE</b>				
<b>MODELO</b>	<b>PRODUTO</b>	<b>TAMANHO</b>	<b>QNT. PEÇAS P/ ALUNO</b>	<b>VALOR BASE (unid)</b>
<b>UNISSEX</b>	TAPA FRALDA, com elástico na cintura	0 a 2 anos	2 unid.	R\$ 17,45
	CAMISETA BEBÊ - decote redondo, SEM manga, abertura no ombro	0 a 2 anos	2 unid.	R\$ 14,00
	Calça tecido plano	0 a 2 anos	1 unid.	R\$ 22,30
	Jaqueta tecido plano com capuz	0 a 2 anos	1 unid.	R\$ 44,60
	Sandália tipo papete	17/18 a 25/26	1 par	R\$ 46,60
	Calçado tipo tênis fechamento velcro	17/18 a 25/26	1 par	R\$ 80,50
	Mochila com carrinho	Pequeno	1 unid.	R\$ 87,80
	Meia tipo escolar	17/18 a 25/26	2 pares	R\$ 8,20
<b>MENINOS</b>	CONJUNTO composto: BERMUDA tecido plano/ CAMISETA BEBÊ-decote redondo, meia manga, abertura no ombro	0 a 2 anos	2 conjuntos	R\$ 38,80
<b>MENINAS</b>	CONJUNTO composto: VESTIDO uniforme feminino creche/BERMUDA tecido plano	0 a 2 anos	2 conjuntos	R\$ 38,80
<b>VALOR TOTAL (KIT/UNITÁRIO)</b>				<b>R\$ 438,70</b>

**TABELA 2. VALOR UNITÁRIO - PRÉ ESCOLA**

<b>UNIFORME ESCOLAR PARA EDUCAÇÃO INFANTIL PRÉ-ESCOLA</b>				
<b>MODELO</b>	<b>PRODUTO</b>	<b>TAMANHO</b>	<b>QNT. PEÇAS P/ ALUNO</b>	<b>VALOR BASE (unid)</b>
<b>UNISSEX</b>	TAPA FRALDA, com elástico na cintura	2 a 8 anos	2 unid.	R\$ 17,45
	CAMISETA, COM MANGA curta e decote redondo	4 a 8 anos	2 unid.	R\$ 19,40
	CAMISETA, SEM MANGA CAVADA, decote redondo	4 a 8 anos	1 unid.	R\$ 18,45
	Calça tecido plano	4 a 8 anos	1 unid.	R\$ 26,20
	Jaqueta tecido plano com capuz	4 a 8 anos	1 unid.	R\$ 58,20
	Sandália tipo papete	24 ao 32	1 par	R\$ 46,60
	Calçado tipo tênis fechamento velcro	17/18 a 25/26	1 par	R\$ 80,50
	Mochila com carrinho	Pequeno	1 unid.	R\$ 87,80
	Meia tipo escolar	17/18 a 25/26	2 pares	R\$ 8,20
<b>MENINOS</b>	Bermuda Helanca	4 a 8 anos	2 unid.	R\$ 24,25
<b>MENINAS</b>	Short Saia Helanca	4 a 8 anos	2 unid.	R\$ 24,25
<b>VALOR TOTAL (KIT/UNITÁRIO)</b>				<b>R\$ 456,35</b>

**TABELA 3. VALOR UNITÁRIO - CALÇADOS**

Em relação aos **calçados e meias**, utilizou-se a **Ata de Registro de Preço nº 431/2023- ALICC**, tendo como fornecedor beneficiário a empresa **BORESTE INDÚSTRIA E COMÉRCIO EIRELI (CNPJ nº 18.398.242/0002-21)**, a qual ofereceu os seguintes valores e marcas para os produtos:

<b>PRODUTO</b>	<b>UNID.</b>	<b>MARCA</b>	<b>VALOR UNITÁRIO</b>
Meia tipo escolar - tam. 17/18 a 25/26	Par	SAILOR	R\$ 8,42
Meia tipo escolar - tam. 24 ao 32	Par	SAILOR	R\$ 8,42
Calçado tipo tênis fechamento velcro- tam. 17/18 a 25/26	Par	VETOR	R\$ 83,00
Calçado tipo tênis fechamento velcro- tam 24 ao 32	Par	VETOR	R\$ 83,00

**TABELA 4. VALOR UNITÁRIO - CAMISAS, CALÇAS E SAIAS, BERMUDAS, JAQUETAS**

Em relação às **camisas e calças**, utilizou-se a Ata de Registro de Preço nº 432/2023 - ALICC, tendo como fornecedor beneficiário a empresa **CONFECÇÕES MCB EIRELI - EPP (CNPJ nº 18.381.449/0001-02)**, a qual ofereceu os seguintes valores para os produtos:

<b>PRODUTO</b>	<b>UNID.</b>	<b>VALOR UNITÁRIO</b>
Camisa Manga Curta (UNISSEX) tam PP ao XGG	Unid	R\$ 23,91
Calça Comprida (UNISSEX) tam. 34 ao 52	Unid	R\$ 23,91
Saia (feminina) tam 34 ao 52	Unid	R\$ 23,91

E em relação às **bermudas, calças, shorts, camisetas, jaquetas e tapa fraldas**, utilizou-se a Ata de Registro de Preços nº 429/2023 - ALICC, tendo como fornecedor beneficiário a empresa **ATÓMOS COMERCIAL LTDA (CNPJ nº 11.234.871/0001-96)**, a qual ofereceu os seguintes valores para os produtos:

<b>PRODUTO</b>	<b>UNID.</b>	<b>VALOR UNITÁRIO</b>
Bermuda Helanca/ Meninos tam 4,6,8	Unid	R\$ 25,00
Short Saia Helanca / Meninas tam 4,6,8	Unid	R\$ 25,00
Tapa Fralda - tam 0,1 e 2	Unid	R\$ 18,00
Camiseta com manga curta e decote redondo- tam 2,4,6 e 8	Unid	R\$ 20,00
Camiseta sem manga cavada, decote redondo - tam. 2, 4, 6 e 8	Unid	R\$ 19,00
Calça tecido plano - tam 2, 4, 6 e 8	Unid	R\$ 27,00
Jaqueta- tam 2, 4, 6 e 8	Unid	R\$ 60,00

Campinas, 27 de Novembro de 2023

De : **Emerson Fonseca**  
Fone/Fax : **(19) 3243.2969**  
E-mail : **comercial@minasbrindes.com.br**

Para : **Instituto Gestão Educacional e  
Valorização do Ensino - IGEVE**

Aos Cuidados : **Sr. William**

Fone :

E-mail

**Assunto : Uniformes Pré Escola – Masculino**

Conforme solicitação de  
V.S.as., segue abaixo nossos preços e condições de fornecimento para :

<b>Quant.</b>	<b>Produto</b>	<b>Unitário</b>	<b>Total</b>
5000	Bermuda Infantil, produzido em helanca light 100% poliéster, cor a definir, tamanho 04 até 08 anos, com impressão do logo até 04 cores inclusas ou bordado até 4.000 pontos. 	<b>R\$ 24,25</b>	<b>R\$ 121.250,00</b>
5000	Tapa Fralda Infantil, produzido em malha 100% algodão, cor a definir, elástico na cintura, tamanho 02 até 08 anos, com impressão do logo até 04 cores inclusas ou bordado até 4.000 pontos.	<b>R\$ 17,45</b>	<b>R\$ 87.250,00</b>

			
5000	<p>Camiseta Básica, fio PV ( malha fria ), anti-encolhimento, lavagem anti-reativa ( não desbota ), gola careca, cor a definir, tamanhos 04 a 08 anos, impressão do logo até 04 cores inclusas ou bordado até 4.000 pontos.</p> 	<b>R\$ 19,40</b>	<b>R\$ 97.000,00</b>
2.500	<p>Regata Infantil, fio PV ( malha fria ), anti-encolhimento, lavagem anti-reativa ( não desbota ), gola careca, cor a definir, tamanhos 04 a 08 anos, impressão do logo até 04 cores inclusas ou bordado</p>	<b>R\$ 18,45</b>	<b>R\$ 46.125,00</b>

	até 4.000 pontos.		
			
2.500	<p>Jaqueta em tecido plano, 100% microfibra, com capuz, sem forro, zíper, elástico na manga, cor a definir, tamanhos 04 a 08 anos, impressão do logo até 04 cores inclusas ou bordado até 4.000 pontos.</p> 	<b>R\$ 58,20</b>	<b>R\$ 145.500,00</b>
2.500	<p>Calça em tecido plano, 100% microfibra, sem forro, elástico na cintura, cor a definir, tamanhos 04 a 08 anos, impressão do logo até 04 cores inclusas ou bordado até 4.000 pontos.</p>	<b>R\$ 26,20</b>	<b>R\$ 65.500,00</b>

			
2.500	<p>Mochila Infantil, produzida em nylon 600 100% poliéster, tamanho 34(a) x 26 (l) x 11 (p) cm, acabamentos em viés de TNT, zíper 6, carrinho de suporte metalizado, anti-ferrugem, impressão do logo em sublimação na área frontal – cf. amostra apresentada</p> 	<b>R\$ 87,80</b>	<b>R\$ 219.500,00</b>
5000	<p>Meia Escolar, produzida em 100% poliéster, anti bacteriana, cor branca, tamanhos 17 até 26, sem impressão.</p>	<b>R\$ 8,20</b>	<b>R\$ 41.000,00</b>

			
2500	<p>Sandália tipo Papete, produzida sob encomenda, modelo exclusivo, cor a definir, tamanho 24 a 32, sem impressão.</p> 	R\$ 46,60	R\$ 116.500,00
2500	<p>Calçado tipo Tênis, com velcro Papete, produzida sob encomenda, modelo exclusivo, cor a definir, tamanho 17/18 e 25/26, sem impressão.</p>	R\$ 80,50	R\$ 201.250,00

				
<p>Valor Total do Orçamento          Composição do Kit          02 Tapa Fralda x R\$ 17,45          02 Bermudas Meninos x R\$ 24,25          02 Camisetas x R\$ 19,40          01 Regata x R\$ 18,45          01 Calça x R\$ 26,20          01 Jaqueta x 58,20          02 pares de Meia x R\$ 8,20          01 Mochila x R\$ 87,80          01 par Tênis x R\$ 80,50          01 par Sandália x R\$ 46,60          Custo Unitário Kit – R\$ 456,35</p>			<p><b>R\$ 1.140.875,00</b></p>	

**Assunto : Uniformes Pré Escola – Feminino**

<b>Quant.</b>	<b>Produto</b>	<b>Unitário</b>	<b>Total</b>
5000	Short Saia Infantil, produzido em helanca light 100% poliéster, cor a definir, tamanho 04 até 08 anos, com impressão do logo até 04 cores inclusas ou bordado até 4.000 pontos.	<b>R\$ 24,25</b>	<b>R\$ 121.250,00</b>

			
5000	<p>Tapa Fralda Infantil, produzido em malha 100% algodão, cor a definir, elástico na cintura, tamanho 02 até 08 anos, com impressão do logo até 04 cores inclusas ou bordado até 4.000 pontos.</p> 	<b>R\$ 17,45</b>	<b>R\$ 87.250,00</b>
5000	<p>Camiseta Básica, fio PV ( malha fria ), anti-encolhimento, lavagem anti-reativa ( não desbota ), gola careca, cor a definir, tamanhos 04 a 08 anos, impressão do logo até 04 cores inclusas ou bordado até 4.000 pontos.</p>	<b>R\$ 19,40</b>	<b>R\$ 97.000,00</b>

			
2.500	<p>Regata Infantil, fio PV ( malha fria ), anti-encolhimento, lavagem anti-reativa ( não desbota ), gola careca, cor a definir, tamanhos 04 a 08 anos, impressão do logo até 04 cores inclusas ou bordado até 4.000 pontos.</p> 	R\$ 18,45	R\$ 46.125,00
2.500	<p>Jaqueta em tecido plano, 100% microfibra, com capuz, sem forro, zíper, elástico na manga, cor a definir, tamanhos 04 a 08 anos, impressão do logo até 04 cores inclusas ou bordado até 4.000 pontos.</p>	R\$ 58,20	R\$ 145.500,00

			
2.500	<p>Calça em tecido plano, 100% microfibra, sem forro, elástico na cintura, cor a definir, tamanhos 04 a 08 anos, impressão do logo até 04 cores inclusas ou bordado até 4.000 pontos.</p> 	<b>R\$ 26,20</b>	<b>R\$ 65.500,00</b>
2.500	<p>Mochila Infantil, produzida em nylon 600 100% poliéster, tamanho 34(a) x 26 (l) x 11 (p) cm, acabamentos em viés de TNT, zíper 6, carrinho de suporte metalizado, anti-ferrugem, impressão do logo em sublimação na área frontal – cf. amostra apresentada</p>	<b>R\$ 87,80</b>	<b>R\$ 219.500,00</b>

			
5000	<p>Meia Escolar, produzida em 100% poliéster, anti bacteriana, cor branca, tamanhos 17 até 26, sem impressão.</p> 	R\$ 8,20	R\$ 41.000,00
2500	<p>Sandália tipo Papete, produzida sob encomenda, modelo exclusivo, cor a definir, tamanho 24 a 32, sem impressão.</p>		

		<p><b>R\$ 46,60</b></p>	<p><b>R\$ 116.500,00</b></p>
<p>2500</p>	<p>Calçado tipo Tênis, com velcro Papete, produzida sob encomenda, modelo exclusivo, cor a definir, tamanho 17/18 e 25/26, sem impressão.</p> 	<p><b>R\$ 80,50</b></p>	<p><b>R\$ 201.250,00</b></p>
	<p><b>Valor Total do Orçamento</b>  <b>Composição do Kit</b>                  02 Tapa Fralda x R\$ 17,45                  02 Short Saia Meninas x R\$ 24,25                  02 Camisetas x R\$ 19,40                  01 Regata x R\$ 18,45                  01 Calça x R\$ 26,20                  01 Jaqueta x 58,20                  02 pares de Meia x R\$ 8,20                  01 Mochila x R\$ 87,80                  01 par Tênis x R\$ 80,50                  01 par Sandália x R\$ 46,60                  Custo Unitário Kit – R\$ 456,35</p>		<p><b>R\$ 1.140.875,00</b></p>

**Assunto : Uniformes Berçário Maternal – Feminino**

<b>Quant.</b>	<b>Produto</b>	<b>Unitário</b>	<b>Total</b>
5000	<p>Conjunto de Uso MENINAS composto de: Bermuda Infantil, produzido em helanca light 100% poliéster, cor a definir, tamanho 0 até 02 anos e Vestido Uniforme, malha algodão, tamanho 0 a 02 anos, com impressão do logo até 04 cores inclusas ou bordado até 4.000 pontos.</p>  	<b>R\$ 38,80</b>	<b>R\$ 194.000,00</b>
5000	<p>Tapa Fralda Infantil, produzido em malha 100% algodão, cor a definir, elástico na cintura, tamanho 0 até 02 anos, com impressão do logo até 04 cores inclusas ou bordado até 4.000 pontos.</p> 	<b>R\$ 17,45</b>	<b>R\$ 87.250,00</b>
5.000	<p>Regata Infantil, fio PV ( malha fria ), anti-encolhimento, lavagem anti-reativa ( não desbota ), gola</p>		

	<p>careca, cor a definir, tamanhos 0 a 02 anos, impressão do logo até 04 cores inclusas ou bordado até 4.000 pontos.</p> 	<b>R\$ 14,00</b>	<b>R\$ 70.000,00</b>
2.500	<p>Jaqueta em tecido plano, 100% microfibra, com capuz, sem forro, zíper, elástico na manga, cor a definir, tamanhos 0 a 02 anos, impressão do logo até 04 cores inclusas ou bordado até 4.000 pontos.</p> 	<b>R\$ 44,60</b>	<b>R\$ 111.500,00</b>
2.500	<p>Calça em tecido plano, 100% microfibra, sem forro, elástico na cintura, cor a definir, tamanhos 0 a 02 anos, impressão do logo até 04 cores inclusas ou bordado até 4.000 pontos.</p>	<b>R\$ 22,30</b>	<b>R\$ 55.750,00</b>

			
2.500	<p>Mochila Infantil, produzida em nylon 600 100% poliéster, tamanho 34(a) x 26 (l) x 11 (p) cm, acabamentos em viés de TNT, zíper 6, carrinho de suporte metalizado, anti-ferrugem, impressão do logo em sublimação na área frontal – cf. amostra apresentada</p> 	<b>R\$ 87,80</b>	<b>R\$ 219.500,00</b>
5000	<p>Meia Escolar, produzida em 100% poliéster, anti bacteriana, cor branca, tamanhos 17 até 26, sem impressão.</p>	<b>R\$ 8,20</b>	<b>R\$ 41.000,00</b>

			
2500	<p>Sandália tipo Papete, produzida sob encomenda, modelo exclusivo, cor a definir, tamanho 24 a 32, sem impressão.</p> 	R\$ 46,60	R\$ 116.500,00
2500	<p>Calçado tipo Tênis, com velcro Papete, produzida sob encomenda, modelo exclusivo, cor a definir, tamanho 17/18 e 25/26, sem impressão.</p> 	R\$ 80,50	R\$ 201.250,00
	<p>Valor Total do Orçamento Composição do Kit</p>		

02 Tapa Fralda x R\$ 17,45 02 Conjuntos Meninas x R\$ 38,80 02 Regata x R\$ 14,00 01 Calça x R\$ 22,30 01 Jaqueta x 44,60 02 pares de Meia x R\$ 8,20 01 Mochila x R\$ 87,80 01 par Tênis x R\$ 80,50 01 par Sandália x R\$ 46,60 Custo Unitário Kit – R\$ 438,70			<b>R\$ 1.096.750,00</b>
--	--	--	-------------------------

**Assunto : Uniformes Berçário Maternal – Masculino**

<b>Quant.</b>	<b>Produto</b>	<b>Unitário</b>	<b>Total</b>
5000	Conjunto de Uso MENINOS composto de: <b>BERMUDA</b> Infantil, produzido em helanca light 100% poliéster, cor a definir, tamanho 0 até 02 anos e <b>CAMISETA</b> malha fria, anti-encolhimento, lavagem anti-reativa ( não desbota ), gola careca, cor a definir, tamanhos 0 até 02 anos, com impressão do logo até 04 cores inclusas ou bordado até 4.000 pontos.	<b>R\$ 38,80</b>	<b>R\$ 194.000,00</b>
			

			
5000	<p>Tapa Fralda Infantil, produzido em malha 100% algodão, cor a definir, elástico na cintura, tamanho 0 até 02 anos, com impressão do logo até 04 cores inclusas ou bordado até 4.000 pontos.</p> 	R\$ 17,45	R\$ 87.250,00
5.000	<p>Regata Infantil, fio PV ( malha fria ), anti-encolhimento, lavagem anti-reativa ( não desbota ), gola careca, cor a definir, tamanhos 0 a 02 anos, impressão do logo até 04 cores inclusas ou bordado até 4.000 pontos.</p>	R\$ 14,00	R\$ 70.000,00

			
2.500	<p>Jaqueta em tecido plano, 100% microfibra, com capuz, sem forro, zíper, elástico na manga, cor a definir, tamanhos 0 a 02 anos, impressão do logo até 04 cores inclusas ou bordado até 4.000 pontos.</p> 	<b>R\$ 44,60</b>	<b>R\$ 111.500,00</b>
2.500	<p>Calça em tecido plano, 100% microfibra, sem forro, elástico na cintura, cor a definir, tamanhos 0 a 02 anos, impressão do logo até 04 cores inclusas ou bordado até 4.000 pontos.</p>	<b>R\$ 22,30</b>	<b>R\$ 55.750,00</b>

			
2.500	<p>Mochila Infantil, produzida em nylon 600 100% poliéster, tamanho 34(a) x 26 (l) x 11 (p) cm, acabamentos em viés de TNT, zíper 6, carrinho de suporte metalizado, anti-ferrugem, impressão do logo em sublimação na área frontal – cf. amostra apresentada</p> 	<b>R\$ 87,80</b>	<b>R\$ 219.500,00</b>
5000	<p>Meia Escolar, produzida em 100% poliéster, anti bacteriana, cor branca, tamanhos 17 até 26, sem impressão.</p>	<b>R\$ 8,20</b>	<b>R\$ 41.000,00</b>

			
2500	<p>Sandália tipo Papete, produzida sob encomenda, modelo exclusivo, cor a definir, tamanho 24 a 32, sem impressão.</p> 	R\$ 46,60	R\$ 116.500,00
2500	<p>Calçado tipo Tênis, com velcro Papete, produzida sob encomenda, modelo exclusivo, cor a definir, tamanho 17/18 e 25/26, sem impressão.</p>	R\$ 80,50	R\$ 201.250,00

			
	<p>Valor Total do Orçamento</p> <p>Composição do Kit</p> <p>02 Tapa Fralda x R\$ 17,45</p> <p>02 Conjuntos Meninos x R\$ 38,80</p> <p>02 Regatas x R\$ 14,00</p> <p>01 Calça x R\$ 22,30</p> <p>01 Jaqueta x 44,60</p> <p>02 pares de Meia x R\$ 8,20</p> <p>01 Mochila x R\$ 87,80</p> <p>01 par Tênis x R\$ 80,50</p> <p>01 par Sandália x R\$ 46,60</p> <p>Custo Unitário Kit – R\$ 438,70</p>		<p><b>R\$ 1.096,750,00</b></p>

**\* CONDIÇÕES DE FORNECIMENTO :**

Pagamento : **A COMBINAR**  
 Entrega : **A COMBINAR ( A partir 2ª. quinzena Janeiro/24 )**  
 Impostos : **ICMS = 1,36% ( Empresa Optante pelo Simples )**  
 Frete : **CIF – Endereço Faturamento ( Por nossa conta )**  
 Gravação Excedente : Não disponível  
 Validade da Proposta : 10 dias

Atenciosamente,



Emerson Fonseca  
 Depto. Comercial



Campinas, 22/11/2023

**A/C: INSTITUTO DE GESTÃO EDUCACIONAL E VALORIZAÇÃO DO ENSINO – IGEVE**

**EMPRESA:** SONIA MARIA CARDILLO CONFECÇÕES

**CNPJ:** 10.466.105/0001-94

- Kit Escolar Pré Escolar Masculino
- Valor Total: R\$ 1.553.100,00 ou R\$ 621,24 unidade

<i>Quant.</i>	<i>Produto</i>	<i>Unitário</i>	<i>Marca</i>	<i>Total</i>
2500	Bermuda Infantil em tecido 100% poliéster, tamanho 04 até 08 anos, com impressão a definir	<b>R\$ 36,22</b>		<b>R\$ 90.550,00</b>
2500	Tapa Fralda em malha 100% algodão, tamanho 02 até 08 anos, com impressão a definir	<b>R\$ 26,70</b>		<b>R\$ 66.750,00</b>
2500	Camiseta Básica, malha fria, gola careca, cor branca, tamanhos 04 a 08 anos, com impressão a definir	<b>R\$ 31,39</b>		<b>R\$ 78.475,00</b>
2.500	Regata Infantil, malha fria, gola careca, cor branca, tamanhos 04 a 08 anos, com mpressão a definir	<b>R\$ 27,32</b>		<b>R\$ 68.300,00</b>
2.500	Jaqueta em tecido plano, com capuz, sem forro, zíper, tamanhos 04 a 08 anos, com impressão a definir	<b>R\$ 85,25</b>		<b>R\$ 213.125,00</b>
2.500	Calça em tecido plano, sem forro, tamanhos 04 a 08 anos, com impressão a definir	<b>R\$ 42,35</b>		<b>R\$ 105.875,00</b>
2.500	Mochila Infantil, produzida em nylon 600 100% poliéster, carrinho de suporte metalizado, com impressão a definir	<b>R\$ 164,00</b>		<b>R\$ 410.000,00</b>
2500	Meia Escolar, tamanhos 17 até 26, sem impressão.	<b>R\$ 15,01</b>		<b>R\$ 37.525,00</b>

Rua Guerino Bristotti,728 - Jd. Myrian  
CEP: 13098-404 - Campinas - SP  
TEL: (19) 3257-1884 ou (19) 99712-6098  
CNPJ: 10.466.105/001-94 I.E: 244.811.432.116



2500	Sandália tipo Papete, produzida sob encomenda, tamanho 24 a 32, sem impressão.	<b>R\$ 63,00</b>		<b>R\$ 157.500,00</b>
2500	Calçado tipo Tênis, com velcro tamanho 17/18 e 25/26, sem impressão.	<b>R\$ 130,00</b>		<b>R\$ 325.000,00</b>

- Kit Escolar Pré Escolar Feminino.

Valor Total: R\$ 1.619.850,00 ou R\$ 647,94 unidade

<b>Quant.</b>	<b>Produto</b>	<b>Unitário</b>	<b>Marca</b>	<b>Total</b>
2500	Bermuda Infantil em tecido 100% poliéster, tamanho 04 até 08 anos, com impressão a definir	<b>R\$ 36,22</b>		<b>R\$ 90.550,00</b>
2500	Short Saia Infantil em tecido 100% poliéster, tamanho 04 até 08 anos, com impressão a definir	<b>R\$ 26,70</b>		<b>R\$ 66.750,00</b>
2500	Tapa Fralda em malha 100% algodão, tamanho 02 até 08 anos, com impressão a definir	<b>26,70</b>		<b>R\$66.750,00</b>
2500	Camiseta Básica, malha fria, gola careca, cor branca, tamanhos 04 a 08 anos, com impressão a definir	<b>R\$ 31,39</b>		<b>R\$ 78.475,00</b>
2.500	Regata Infantil, malha fria, gola careca, cor branca, tamanhos 04 a 08 anos, com mpressão a definir	<b>R\$ 27,32</b>		<b>R\$ 68.300,00</b>
2.500	Jaqueta em tecido plano, com capuz, sem forro, zíper, tamanhos 04 a 08 anos, com impressão a definir	<b>R\$ 85,25</b>		<b>R\$ 213.125,00</b>
2.500	Calça em tecido plano, sem forro, tamanhos 04 a 08 anos, com impressão a definir	<b>R\$ 42,35</b>		<b>R\$ 105.875,00</b>
2.500	Mochila Infantil, produzida em nylon 600 100% poliéster, carrinho de suporte metalizado, com impressão a definir	<b>R\$ 164,00</b>		<b>R\$ 410.000,00</b>

Rua Guerino Bristotti,728 - Jd. Myrian  
 CEP: 13098-404 - Campinas - SP  
 TEL: (19) 3257-1884 ou (19) 99712-6098  
 CNPJ: 10.466.105/001-94 I.E: 244.811.432.116



2500	Meia Escolar, tamanhos 17 até 26, sem impressão.	<b>R\$ 15,01</b>		<b>R\$ 37.525,00</b>
2500	Sandália tipo Papete, produzida sob encomenda, tamanho 24 a 32, sem impressão.	<b>R\$ 63,00</b>		<b>R\$ 157.500,00</b>
2500	Calçado tipo Tênis, com velcro tamanho 17/18 e 25/26, sem impressão.	<b>R\$ 130,00</b>		<b>R\$ 325.000,00</b>

- Kit Escolar Maternal Menina

Valor Total: R\$ 1.612.550,00 ou R\$ 645,02 unidade

<b>Quant.</b>	<b>Produto</b>	<b>Unitário</b>	<b>Marca</b>	<b>Total</b>
2500	Conjunto de Uso MENINAS composto de: Bermuda Infantil, tamanho 0 até 02 anos e Vestido Uniforme, malha algodão, tamanho 0 a 02 anos, com impressão a definir	<b>R\$60,00</b>		<b>R\$ 150.000,00</b>
2500	Tapa Fralda em malha 100% algodão, tamanho 02 até 08 anos, com impressão a definir	<b>R\$ 26,70</b>		<b>R\$ 66.750,00</b>
2500	Camiseta Básica, malha fria, gola careca, cor branca, tamanhos 04 a 08 anos, com impressão a definir	<b>R\$ 31,39</b>		<b>R\$ 78.475,00</b>
2.500	Regata Infantil, malha fria, gola careca, cor branca, tamanhos 04 a 08 anos, com mpressão a definir	<b>R\$ 27,32</b>		<b>R\$ 68.300,00</b>
2.500	Jaqueta em tecido plano, com capuz, sem forro, zíper, tamanhos 04 a 08 anos, com impressão a definir	<b>R\$ 85,25</b>		<b>R\$ 213.125,00</b>
2.500	Calça em tecido plano, sem forro, tamanhos 04 a 08 anos, com impressão a definir	<b>R\$ 42,35</b>		<b>R\$ 105.875,00</b>
2.500	Mochila Infantil, produzida em nylon 600 100% poliéster,	<b>R\$ 164,00</b>		<b>R\$ 410.000,00</b>

Rua Guerino Bristotti,728 - Jd. Myrian  
 CEP: 13098-404 - Campinas - SP  
 TEL: (19) 3257-1884 ou (19) 99712-6098  
 CNPJ: 10.466.105/001-94 I.E: 244.811.432.116



	carrinho de suporte metalizado, com impressão a definir			
2500	Meia Escolar, tamanhos 17 até 26, sem impressão.	<b>R\$ 15,01</b>		<b>R\$ 37.525,00</b>
2500	Sandália tipo Papete, produzida sob encomenda, tamanho 24 a 32, sem impressão.	<b>R\$63,00</b>		<b>R\$157.500,00</b>
2500	Calçado tipo Tênis, com velcro tamanho 17/18 e 25/26, sem impressão.	<b>R\$ 130,00</b>		<b>R\$ 325.000,00</b>

- Kit Escolar Maternal Menino
- Valor Total: R\$ 1.534,075,00 ou R\$ 613,63 unidade

<i>Quant.</i>	<i>Produto</i>	<i>Unitário</i>	<i>Marca</i>	<i>Total</i>
2500	Conjunto de Uso MENINOS composto de: Bermuda Infantil, tamanho 0 até 02 anos e Camiseta Básica, malha fria, gola careca, tamanhos 0 até 02 anos, com impressão a definir	<b>R\$60,00</b>		<b>R\$ 150.000,00</b>
2500	Tapa Fralda em malha 100% algodão, tamanho 02 até 08 anos, com impressão a definir	<b>R\$ 26,70</b>		<b>R\$ 66.750,00</b>
2.500	Regata Infantil, malha fria, gola careca, cor branca, tamanhos 04 a 08 anos, com impressão a definir	<b>R\$ 27,32</b>		<b>R\$ 68.300,00</b>
2.500	Jaqueta em tecido plano, com capuz, sem forro, zíper, tamanhos 04 a 08 anos, com impressão a definir	<b>R\$ 85,25</b>		<b>R\$ 213.125,00</b>
2.500	Calça em tecido plano, sem forro, tamanhos 04 a 08 anos, com impressão a definir	<b>R\$ 42,35</b>		<b>R\$ 105.875,00</b>
2.500	Mochila Infantil, produzida em nylon 600 100% poliéster,	<b>R\$ 164,00</b>		<b>R\$ 410.000,00</b>



	carrinho de suporte metalizado, com impressão a definir			
2500	Meia Escolar, tamanhos 17 até 26, sem impressão.	<b>R\$ 15,01</b>		<b>R\$ 37.525,00</b>
2500	Sandália tipo Papete, produzida sob encomenda, tamanho 24 a 32, sem impressão.	<b>R\$63,00</b>		<b>R\$157.500,00</b>
2500	Calçado tipo Tênis, com velcro tamanho 17/18 e 25/26, sem impressão.	<b>R\$ 130,00</b>		<b>R\$ 325.000,00</b>

**FRETE:** CIF PAGO VALIDADE

**Condição de Pagamento:** Á COMBINAR.

**Validade da proposta:** 15 DIAS

Atenciosamente,

**SONIA CARDILLO**

**DIRETORA EXECUTIVA**

**(19) 3257-1884 (19) 98278-3344**

**SCARDILLO@UOL.COM.BR**

Rua Guerino Bristotti,728 - Jd. Myrian  
CEP: 13098-404 - Campinas - SP  
TEL: (19) 3257-1884 ou (19) 99712-6098  
CNPJ: 10.466.105/001-94 I.E: 244.811.432.116



Apucarana, 23 de Novembro de 2023

Ao  
Instituto Gestão Educacional e Valorização do Ensino – IGEVE

Referente: Orçamento Uniformes Educacionais

Prezados,

Seguem abaixo nossos preços e condições de fornecimento para análise. As condições de fornecimento são:

**Pagamento: A combinar**

**Entrega: 1ª. Semana de Fevereiro de 2024**

**Frete: Por nossa conta**

**Impostos: Optante do Simples Nacional**

**Proposta: 10 dias**

**Item 1 )**

Kit Escolar Pré Masculino ( Valor Unitário – R\$ 551,70 – Valor Total – R\$ 1.379.250,00 )

Quant.	Produto	Unitário	Total
2500	Bermuda Infantil em tecido 100% poliéster, tam. 04, 06 e 08 anos, com impressão - MARCA PRÓPRIA	R\$ 32,60	R\$ 81.500,00
2500	Tapa Fralda em malha 100% algodão, tamanho 02, 04, 06 e 08 anos, com impressão – MARCA PRÓPRIA	R\$ 22,80	R\$ 57.000,00
2500	Camiseta Básica, malha fria, gola careca, cor branca, tamanhos 04, 06 e 08 anos, com impressão – MARCA PRÓPRIA	R\$ 27,20	R\$ 68.000,00
2.500	Regata Infantil, malha fria, gola careca, cor branca, tamanhos 04, 06 e 08 anos, com impressão – MARCA PRÓPRIA	R\$ 25,00	R\$ 62.500,00
2.500	Jaqueta em tecido plano, com capuz, sem forro, tamanhos 04, 06 e 08 anos, com impressão – MARCA PRÓPRIA	R\$ 84,80	R\$ 212.000,00
2.500	Calça em tecido plano, sem forro, tamanhos 04, 06 e 08 anos, com	R\$ 35,90	R\$ 89.750,00

GRADUAL INDUSTRIA E COMERCIO DE CONFECÇÕES LTDA -ME

Rua Padre Severino Cerutti, 1281 – Vila São José

Telefax: (43)3425-6050 –3425-6055 – E-mail:gradual@uol.com.br

CGC(MF) 06.027.980/0001-00 - Inscrição estadual 902.97931-04

CEP 86808-080 – Apucarana – PR

WWW.gradualbones.com.br

  
GRADUAL IND. E COM. DE CONFECÇÕES LTDA - ME



	impressão – MARCA PRÓPRIA		
2.500	Mochila Infantil, produzida em nylon 600, carrinho de alumínio, com impressão – MARCA PRÓPRIA	R\$ 130,50	R\$ 326.250,00
2500	Meia Escolar, tamanhos 17 até 26, sem impressão – MARCA PRÓPRIA	R\$ 10,90	R\$ 27.250,00
2500	Sandália Papete, sob encomenda, tamanho 24 a 32, sem impressão – MARCA KIDS	R\$ 62,00	R\$ 155.000,00
2500	Tênis infantil, com velcro tamanho 17/18 e 25/26, sem impressão – MARCA KIDS	R\$ 120,00	R\$ 300.000,00

**Item 2 )**

Kit Escolar Pré Feminino ( Valor Unitário – R\$ 584,30 – Valor Total – R\$ 1.460.750,00

<i>Quant.</i>	<i>Produto</i>	<i>Unitário</i>	<i>Total</i>
2500	Bermuda Infantil em tecido 100% poliéster, tam. 04, 06 e 08 anos, com impressão - MARCA PRÓPRIA	R\$ 32,60	R\$ 81.500,00
2500	Short Saia Infantil em tecido 100% poliéster, tam. 04, 06 e 08 anos, com impressão – MARCA PRÓPRIA	R\$ 32,60	R\$ 81.500,00
2500	Tapa Fralda em malha 100% algodão, tamanho 02, 04, 06 e 08 anos, com impressão – MARCA PRÓPRIA	R\$ 22,80	R\$ 57.000,00
2500	Camiseta Básica, malha fria, gola careca, cor branca, tamanhos 04, 06 e 08 anos, com impressão – MARCA PRÓPRIA	R\$ 27,20	R\$ 68.000,00
2.500	Regata Infantil, malha fria, gola careca, cor branca, tamanhos 04, 06 e 08 anos, com impressão – MARCA PRÓPRIA	R\$ 25,00	R\$ 62.500,00
2.500	Jaqueta em tecido plano, com capuz, sem forro, tamanhos 04, 06 e 08 anos, com impressão – MARCA PRÓPRIA	R\$ 84,80	R\$ 212.000,00
2.500	Calça em tecido plano, sem forro, tamanhos 04, 06 e 08 anos, com impressão – MARCA PRÓPRIA	R\$ 35,90	R\$ 89.750,00
2.500	Mochila Infantil, produzida em nylon		

GRADUAL INDUSTRIA E COMERCIO DE CONFECÇÕES LTDA -ME

Rua Padre Severino Cerutti, 1281 – Vila São José

Telefax: (43)3425-6050 –3425-6055 – E-mail:gradual@uol.com.br

CGC(MF) 06.027.980/0001-00 - Inscrição estadual 902.97931-04

CEP 86808-080 – Apucarana – PR

WWW.gradualbones.com.br



	600, carrinho de alumínio, com impressão – MARCA PRÓPRIA	<b>R\$ 130,50</b>	<b>R\$ 326.250,00</b>
2500	Meia Escolar, tamanhos 17 até 26, sem impressão – MARCA PRÓPRIA	<b>R\$ 10,90</b>	<b>R\$ 27.250,00</b>
2500	Sandália Papete, sob encomenda, tamanho 24 a 32, sem impressão – MARCA KIDS	<b>R\$ 62,00</b>	<b>R\$ 155.000,00</b>
2500	Tênis infantil, com velcro tamanho 17/18 e 25/26, sem impressão – MARCA KIDS	<b>R\$ 120,00</b>	<b>R\$ 300.000,00</b>

**Item 3 )**

Kit Escolar Maternal Menina ( Valor Unitário: R\$ 575,60 – Valor Total: R\$ 1.439.000,00 )

<i>Quant.</i>	<i>Produto</i>	<i>Unitário</i>	<i>Total</i>
2500	Conjunto de Uso MENINAS composto de: Bermuda Infantil, tam. 0 até 02 anos e Vestido Uniforme, malha algodão, tam. 0 a 02 anos, com impressão – MARCA PRÓPRIA	<b>R\$ 56,50</b>	<b>R\$ 141.250,00</b>
2500	Tapa Fralda em malha 100% algodão, tam. 02, 04, 06 e 08 anos, com impressão – MARCA PRÓPRIA	<b>R\$ 22,80</b>	<b>R\$ 57.000,00</b>
2500	Camiseta Básica, malha fria, gola careca, cor branca, tam. 0 a 02 anos, com impressão – MARCA PRÓPRIA	<b>R\$ 27,20</b>	<b>R\$ 68.000,00</b>
2.500	Regata Infantil, malha fria, gola careca, cor branca, tam. 0 a 02 anos, com impressão – MARCA PRÓPRIA	<b>R\$ 25,00</b>	<b>R\$ 62.500,00</b>
2.500	Jaqueta em tecido plano, com capuz, sem forro, tam. 0 a 02 anos, com impressão – MARCA PRÓPRIA	<b>R\$ 84,80</b>	<b>R\$ 212.000,00</b>
2.500	Calça em tecido plano, sem forro, tam. 0 a 02 anos, com impressão – MARCA PRÓPRIA	<b>R\$ 35,90</b>	<b>R\$ 89.750,00</b>
2.500	Mochila Infantil, produzida em nylon 600, carrinho de alumínio, com impressão – MARCA PRÓPRIA	<b>R\$ 130,50</b>	<b>R\$ 326.250,00</b>
2500	Meia Escolar, tamanhos 17 até 26, sem		

GRADUAL INDUSTRIA E COMERCIO DE CONFECÇÕES LTDA -ME

Rua Padre Severino Cerutti, 1281 – Vila São José

Telefax: (43)3425-6050 –3425-6055 – E-mail:gradual@uol.com.br

CGC(MF) 06.027.980/0001-00 - Inscrição estadual 902.97931-04

CEP 86808-080 – Apucarana – PR

WWW.gradualbones.com.br

*[Handwritten Signature]*  
GRADUAL IND. E COM. DE CONFECÇÕES LTDA - ME



	impressão – MARCA PRÓPRIA	<b>R\$ 10,90</b>	<b>R\$ 27.250,00</b>
2500	Sandália Papete, sob encomenda, tamanho 24 a 32, sem impressão – MARCA KIDS	<b>R\$ 62,00</b>	<b>R\$ 155.000,00</b>
2500	Tênis infantil, com velcro tamanho 17/18 e 25/26, sem impressão – MARCA KIDS	<b>R\$ 120,00</b>	<b>R\$ 300.000,00</b>

**Item 4 )**

Kit Escolar Maternal Menino ( Valor Unitário: R\$ 548,40 – Valor Total: R\$ 1.371.000,00 )

<i>Quant.</i>	<i>Produto</i>	<i>Unitário</i>	<i>Total</i>
2500	Conjunto de Uso MENINOS composto de: Bermuda Infantil, tam. 0 a 02 anos e Camiseta Básica, malha fria, gola careca, tam. 0 a 02 anos, com impressão – MARCA PRÓPRIA	<b>R\$ 56,50</b>	<b>R\$ 141.250,00</b>
2500	Tapa Fralda em malha 100% algodão, tam. 02, 04, 06 e 08 anos, com impressão – MARCA PRÓPRIA	<b>R\$ 22,80</b>	<b>R\$ 57.000,00</b>
2.500	Regata Infantil, malha fria, gola careca, cor branca, tam. 0 a 02 anos, com impressão – MARCA PRÓPRIA	<b>R\$ 25,00</b>	<b>R\$ 62.500,00</b>
2.500	Jaqueta em tecido plano, com capuz, sem forro, tam. 0 a 02 anos, com impressão – MARCA PRÓPRIA	<b>R\$ 84,80</b>	<b>R\$ 212.000,00</b>
2.500	Calça em tecido plano, sem forro, tam. 0 a 02 anos, com impressão – MARCA PRÓPRIA	<b>R\$ 35,90</b>	<b>R\$ 89.750,00</b>
2.500	Mochila Infantil, produzida em nylon 600, carrinho de alumínio, com impressão – MARCA PRÓPRIA	<b>R\$ 130,50</b>	<b>R\$ 326.250,00</b>
2500	Meia Escolar, tamanhos 17 até 26, sem impressão – MARCA PRÓPRIA	<b>R\$ 10,90</b>	<b>R\$ 27.250,00</b>
2500	Sandália Papete, sob encomenda, tamanho 24 a 32, sem impressão – MARCA KIDS	<b>R\$ 62,00</b>	<b>R\$ 155.000,00</b>
2500	Tênis infantil, com velcro tamanho 17/18 e 25/26, sem impressão – MARCA KIDS	<b>R\$ 120,00</b>	<b>R\$ 300.000,00</b>

GRADUAL INDUSTRIA E COMERCIO DE CONFECÇÕES LTDA -ME

Rua Padre Severino Cerutti, 1281 – Vila São José

Telefax: (43)3425-6050 –3425-6055 – E-mail:gradual@uol.com.br

CGC(MF) 06.027.980/0001-00 - Inscrição estadual 902.97931-04

CEP 86808-080 – Apucarana – PR

WWW.gradualbones.com.br



Estamos a disposição para qualquer esclarecimento adicional.

Atenciosamente,

Sônia Maria

Departamento Comercial

Fone 43-998424-6688

[www.gradualbones.com.br](http://www.gradualbones.com.br)

GRADUAL IND. E COM. DE CONFECÇÕES LTDA - ME

06.027.980/0001-00  
GRADUAL IND. E COM. DE  
CONFECÇÕES LTDA - ME  
RUA PE. SEVERINO CERUTTI, 1281  
VILA SÃO JOSÉ - CEP 86.808-080  
APUCARANA - PR

GRADUAL INDUSTRIA E COMERCIO DE CONFECÇÕES LTDA -ME  
Rua Padre Severino Cerutti, 1281 – Vila São José  
Telefax: (43)3425-6050 –3425-6055 – E-mail:gradual@uol.com.br  
CGC(MF) 06.027.980/0001-00 - Inscrição estadual 902.97931-04  
CEP 86808-080 – Apucarana – PR  
WWW.gradualbones.com.br

## PARECER DE AVALIAÇÃO MERCADOLÓGICA

**IMÓVEL AVALIADO:**

Av. Lourival Melo Mota, 601 - Santos Dumont, Maceió - AL, 57075-000

**FINALIDADE:**

Determinação de valor locatício mensal.

**INTERESSADO:**

INSTITUTO DE GESTAO EDUCACIONAL E VALORIZACAO DO ENSINO - IGEVE

**CORRETOR DE IMOVEIS:**

Emmanuel Gomes Carvalho Pontes

CPF: 075.449.484-55

TELEFONE: 82 99693-0869

EMAIL: [Emmanuelpontesal@hotmail.com](mailto:Emmanuelpontesal@hotmail.com)

CRECI: 4519

**DATA DE EXPEDIÇÃO:**

20/11/2023

**LOCAL:**

Maceió, Alagoas.

**FONTES DE PESQUISA :**

Sites especializados, e visitas presenciais.

**VALOR AVALIADO: 60.000,00 (SESSENTA MIL REAIS)**



Rua Comerciarío José Pontes de Magalhães, 3731, Jatiúca, Maceió/AL, CEP 57036-250

JTR Edf. Espanha, Sala 702

82 99693-0869 – CNPJ 52.292.499/0001-51

ANEXO I  
FOTOS



*EW*



*CW*



<b>LAUDO DE AVALIAÇÃO IMOBILIÁRIO</b>		
<b>Endereço do imóvel:</b> Tv. Edgar de Góes Monteiro, 2-10 - Santos Dumont, Maceió - AL, 57071-111 9°33'35.7"S 35°46'50.5"W		
<b>Cidade:</b> Maceió	<b>UF:</b> AL	
<b>Objetivo da Avaliação:</b> Determinação do valor locatício de mercado		
<b>Finalidade da Avaliação</b> Avaliação para locação Comercial para uso público		
<b>Solicitante ou Interessado:</b> INSTITUTO DE GESTAO EDUCACIONAL E VALORIZACAO DO ENSINO - IGEVE		
<b>Proprietário:</b>		
<b>Tipo de Imóvel:</b> Imóvel Comercial	<b>Área do Imóvel:</b>	<b>3948,83m²</b>
<b>Metodologia:</b> Comparativo direto de dados de mercado		
<b>Valor de avaliação do aluguel do imóvel:</b>	R\$ 64.814,12	<b>Perspectiva de Liquidez:</b> Normal
<b>Nome do Responsável Técnico:</b> Lucas Augusto Rios Pepe	<b>CPF do RT:</b> 057.251.394-17	<b>CREA DO RT:</b> 0207785635AL
<p>Documento assinado digitalmente</p> <p><b>LUCAS AUGUSTO RIOS PEPE</b></p> <p>Data: 22/11/2023 14:42:41-0300</p> <p>Verifique em <a href="https://validar.iti.gov.br">https://validar.iti.gov.br</a></p> <hr/> <p>Responsável Técnico:</p>		
Maceio/AL	21 de Novembro de 2023	
<b>Local</b>	<b>Data</b>	




- **Imóvel:**

Localização: Tv. Edgar de Góes Monteiro, 2-10 - Santos Dumont, Maceió - AL, 57071-111  
9°33'35.7"S 35°46'50.5"W

- **Características Empreendimento:**

- a. Creche a ser construída no bairro do Santos Dumont, em galpão existente de 3948,83 m<sup>2</sup>, com capacidade para 1200 crianças.

- **LOCALIZAÇÃO:**

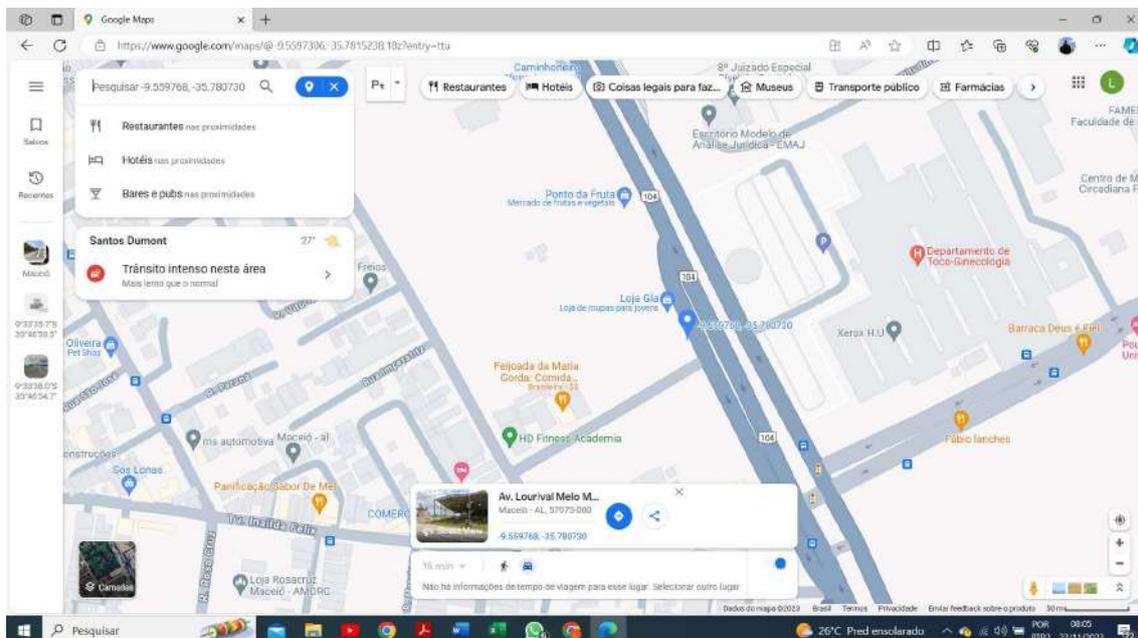



## DADOS AMOSTRAIS

DADO	BAIRRO	SETOR URBANO	BENFEITORIAS	AREA	VALOR UNITARIO M <sup>2</sup>	VALOR ALUGUEL
1	Antares		1 NÃO	416	R\$ 12,02	R\$ 5.000,00
2	Antares		1 NÃO	400,00	R\$ 17,00	R\$ 6.800,00
3	Benedito Bentes		1 NÃO	300,00	R\$ 23,33	R\$ 7.000,00
4	CIDADE UNIVERSITÁRIA		2 NÃO	240,00	R\$ 10,42	R\$ 2.500,00
5	Cidade Universitária		2 NÃO	900,00	R\$ 13,33	R\$ 12.000,00
6	Cidade Universitária		2 SIM	3.469,00	R\$ 23,00	R\$ 79.776,00
7	Feitosa		1 NÃO	286,00	R\$ 19,23	R\$ 5.500,00
8	Feitosa		1 NÃO	230,00	R\$ 34,78	R\$ 8.000,00
9	Gruta de Lourdes		1 NÃO	476,00	R\$ 21,01	R\$ 10.000,00
10	Gruta de Lourdes		1 NÃO	476,00	R\$ 16,81	R\$ 8.000,00
11	Gruta de Lourdes		1 NÃO	476,00	R\$ 21,01	R\$ 10.000,00
12	Jacintinho		1 NÃO	150,00	R\$ 20,00	R\$ 3.000,00
13	Jardim Petrópolis		1 NÃO	450,00	R\$ 21,11	R\$ 9.500,00
14	Jardim Petrópolis		1 NÃO	90,00	R\$ 22,22	R\$ 2.000,00
15	Levada		3 NÃO	500,00	R\$ 24,00	R\$ 12.000,00
16	Santa Amélia		2 NÃO	100,00	R\$ 20,00	R\$ 2.000,00
17	Santa Amélia		2 NÃO	360,00	R\$ 16,67	R\$ 6.000,00
18	Santa Lúcia		2 SIM	4.500,00	R\$ 17,78	R\$ 80.000,00
19	Santos Dumont		2 NÃO	825,00	R\$ 14,55	R\$ 12.000,00
20	Serraria		1 NÃO	360,00	R\$ 19,44	R\$ 7.000,00
21	Serraria		1 NÃO	355,00	R\$ 33,80	R\$ 12.000,00
22	Serraria		1 NÃO	480,00	R\$ 16,88	R\$ 8.100,00
23	Tabuleiro do Martins		2 SIM	1.115,00	R\$ 21,00	R\$ 23.415,00
24	Tabuleiro do Martins		2 NÃO	525,00	R\$ 14,29	R\$ 7.500,00



## Metodologia, pesquisas e cálculos

- **Determinação do valor de mercado**

Para a avaliação foi utilizado o método comparativo direto de dados de mercado, conforme subitem 8.2.1 da NBR 14653-2, baseado no processo de inferência estatística, com adoção de modelo de regressão linear.

Na pesquisa efetuada no mercado local, foram obtidos 24 elementos (ver tabela), dos quais todos foram efetivamente aproveitados no modelo desenvolvido, relativos a ofertas e locações de imóveis comerciais localizadas em diversos bairros da cidade.

Após os tratamentos, homogeneizações e testes através de estatística inferencial, foi desenvolvido um modelo de regressão, onde as seguintes variáveis mostraram-se consistentes e significativas:

- **Área Privativa:** variável independente quantitativa, que informa a área privativa de cada elemento. Amplitude da amostra: **90,00 m<sup>2</sup> a 4.500,00 m<sup>2</sup>.**
- **Setor Urbano:** variável independente qualitativa, do tipo código alocado, que visa diferenciar as localizações dos imóveis, aplicando valores com a finalidade de ponderar e explicar a diferença de valorização em localidades distintas. Amplitude da amostra: **1 a 3.**
  - A setorização dos imóveis se deu da seguinte forma:
    - Setor Urbano '1': Imóveis localizados nos bairros: Gruta de Lourdes, Jacintinho e Serraria
    - Setor Urbano '2': Imóveis localizados nos bairros: Antares, Benedito Bentes, Feitosa, Jardim Petrópolis e Tabuleiro do Martins
    - Setor Urbano '3': Imóveis localizados nos bairros: Levada, Santa Amélia, Santa Lucia e Santos Dummont.

O imóvel avaliando se enquadra no setor urbano 2.



- **Benfeitorias:** variável independente qualitativa, do tipo dicotômica, que visa diferenciar o valor do imóvel de acordo com as benfeitorias quais eles apresentam. Adotou-se o código '0' para imóveis sem benfeitoria alguma (sem piso e pintura) e o código '1' para imóveis que apresentassem pelo menos piso e revestimentos (pintura/textura) nas paredes. Amplitude da amostra : **0 a 1**.
- **Padrão de Acabamento:** variável independente qualitativa, do tipo proxy, que visa mensurar a valorização devido a diferença entre o padrão de acabamento de cada imóvel. Nela é considerada o padrão de acabamento apropriado pelo CUB de Janeiro/2023 (Comercial Salas e Lojas).

Tabela 3: PROJETOS – PADRÃO COMERCIAIS

PADRÃO NORMAL		PADRÃO ALTO	
CAL – 8	1.979,05	CAL – 8	2.174,62
CSL – 8	1.678,45	CSL – 8	1.896,27
CSL-16	2.245,53	CSL-16	2.532,24

- **Valor Unitário (R\$/m<sup>2</sup>):** variável dependente, representando o valor unitário por m<sup>2</sup> de cada elemento. Amplitude da amostra aproveitada: **R\$10,42m<sup>2</sup> a R\$34,78/m<sup>2</sup>**



CALCULOS:

ATRIBUTO DE ENTRADA					
SETOR URBANO		2			
BENFEITORIAS		1			
PADRAO DE ACABAMENTO	R\$	1.979,05			
ÁREA PRIVATIVA		3948,83			
MÍNIMO	Unitário Calculado Mínimo (R\$/m <sup>2</sup> )		Unitário Calculado (R\$/m <sup>2</sup> )	Unitário Calculado Máximo (R\$/m <sup>2</sup> )	Máximo
-3%	R\$	15,92	R\$	16,41	R\$
				16,91	3%
Resultados incluindo o Campo de Arbítrio:					
	Unitário (R\$/m <sup>2</sup> )	Total (R\$)	Amplitude		
CA - Mínimo	R\$	13,95	R\$	55.092,00	-15%
Mínimo	R\$	15,92	R\$	62.869,70	-3%
Calculado	R\$	16,41	R\$	64.814,12	0
Máximo	R\$	16,91	R\$	66.758,54	3%
CA - Máximo	R\$	18,88	R\$	74.536,24	15%
VALOR ADOTADO			R\$	64.814,12	



FOTOS E DETALHES DO PROJETO



MARCUS HENRIQUE TEIXEIRA  
Corretor de Imóveis – CRECI-AL nº 7355

## **PARECER TÉCNICO DE AVALIAÇÃO DE LOCAÇÃO**



**Solicitante:** Instituto de Gestão Educacional e Valorização do Ensino – IGEVE

**Local:** Av. Lourival Melo Mota, 601 - Santos Dumont, Maceió - AL,

**Objetivo:** Determinar valor de locação imobiliária com base mensal do imóvel

**Metodologia:** Método direto e comparativo de dados de mercado

**Tipo do imóvel:** Comercial

**Haverá reforma prevista:** Sim

**Valor de avaliação para locação:** em torno de R\$ 65.000,00 ao mês

**Data:** 13/11/2023

**Avaliador responsável:** Marcus Henrique Teixeira – CRECI-AL 7355

Rua Capitão Marinho Falcão, 929, Santo Eduardo, Maceió/AL

E-mail: [marcusht@gmail.com](mailto:marcusht@gmail.com)

Fone: (82) 98187-7708

MARCUS HENRIQUE TEIXEIRA  
Corretor de Imóveis – CRECI-AL nº 7355

## FOTOS



Rua Capitão Marinho Falcão, 929, Santo Eduardo, Maceió/AL  
E-mail: [marcusht@gmail.com](mailto:marcusht@gmail.com)  
Fone: (82) 98187-7708

MARCUS HENRIQUE TEIXEIRA  
Corretor de Imóveis – CRECI-AL nº 7355



Rua Capitão Marinho Falcão, 929, Santo Eduardo, Maceió/AL  
E-mail: [marcusht@gmail.com](mailto:marcusht@gmail.com)  
Fone: (82) 98187-7708

MARCUS HENRIQUE TEIXEIRA  
Corretor de Imóveis – CRECI-AL nº 7355



Rua Capitão Marinho Falcão, 929, Santo Eduardo, Maceió/AL  
E-mail: [marcusht@gmail.com](mailto:marcusht@gmail.com)  
Fone: (82) 98187-7708

MARCUS HENRIQUE TEIXEIRA  
Corretor de Imóveis – CRECI-AL nº 7355



Rua Capitão Marinho Falcão, 929, Santo Eduardo, Maceió/AL  
E-mail: [marcusht@gmail.com](mailto:marcusht@gmail.com)  
Fone: (82) 98187-7708

MARCUS HENRIQUE TEIXEIRA  
Corretor de Imóveis – CRECI-AL nº 7355



Rua Capitão Marinho Falcão, 929, Santo Eduardo, Maceió/AL  
E-mail: [marcusht@gmail.com](mailto:marcusht@gmail.com)  
Fone: (82) 98187-7708

MARCUS HENRIQUE TEIXEIRA  
Corretor de Imóveis – CRECI-AL nº 7355



Rua Capitão Marinho Falcão, 929, Santo Eduardo, Maceió/AL  
E-mail: [marcusht@gmail.com](mailto:marcusht@gmail.com)  
Fone: (82) 98187-7708

MARCUS HENRIQUE TEIXEIRA  
Corretor de Imóveis – CRECI-AL nº 7355



Rua Capitão Marinho Falcão, 929, Santo Eduardo, Maceió/AL  
E-mail: [marcusht@gmail.com](mailto:marcusht@gmail.com)  
Fone: (82) 98187-7708

MARCUS HENRIQUE TEIXEIRA  
Corretor de Imóveis – CRECI-AL nº 7355



Rua Capitão Marinho Falcão, 929, Santo Eduardo, Maceió/AL  
E-mail: [marcusht@gmail.com](mailto:marcusht@gmail.com)  
Fone: (82) 98187-7708

## BASE DE DADOS

Tipo	Área (m²)	Endereço	Outras Características	Valor (R\$/mês)
Galpão/Depósito/Armazém	1800	Avenida Menino Marcelo, 10000 - Antares, Maceió	Entrada para caminhões, Estacionamento, Rampa, Refeitório, Vestiário	R\$ 40.000,00
Galpão/Depósito/Armazém	750	Avenida General Luiz de França Albuquerque, 101 - Guaxuma, Maceió	Estacionamento, Acesso para deficientes, Entrada para caminhões, Rampa, Refeitório	R\$ 8.500,00
Prédio/Edifício Inteiro	515	Rua Oldemburgo da Silva Paranhos, 64 - Farol, Maceió	Ar-condicionado, Cozinha, Depósito, TV a cabo, Escritório	R\$ 12.800,00
Prédio/Edifício Inteiro	350	Rua João Correia de Araújo - Gruta de Lourdes, Maceió	--	R\$ 6.500,00
Galpão/Depósito/Armazém	2480	Avenida Lourival Melo Mota, 10 - Santos Dumont, Maceió	Entrada para caminhões	R\$ 62.000,00
Galpão/Depósito/Armazém	800	Avenida Fernandes Lima, 382 - Farol, Maceió	Acesso para deficientes, Estacionamento	R\$ 14.500,00
Galpão/Depósito/Armazém	200	Rua Mirian Fernandes Lima, s/n - Santa Amélia, Maceió	Entrada para caminhões	R\$ 3.800,00
Galpão/Depósito/Armazém	450	Avenida Doutor Durval de Góis Monteiro, 5600 - Jardim Petrópolis, Maceió	--	R\$ 9.500,00
Galpão/Depósito/Armazém	308	Avenida Fernandes Lima, 3472 - Gruta de Lourdes, Maceió	Estacionamento, Sistema de alarme, Entrada de serviço, Entrada lateral, Entrada para caminhões	R\$ 15.000,00
Imóvel Comercial	130	Rua Godofredo Ferro, 135 - Centro, Maceió	Garagem	R\$ 1.800,00
Galpão/Depósito/Armazém	1250	Rua Recanto do Sol, 1000 - Clima Bom, Maceió	Acesso para deficientes, Entrada para caminhões, Estacionamento	R\$ 13.000,00
Galpão/Depósito/Armazém	200	Avenida Dona Constança de Góes Monteiro, 458 - Jatiúca, Maceió	--	R\$ 3.500,00
Galpão/Depósito/Armazém	750	Avenida Menino Marcelo, 830 - Tabuleiro do Martins, Maceió	--	R\$ 19.000,00
Galpão/Depósito/Armazém	250	Travessa Waldomiro Breda, 1 - Pitanguinha, Maceió	Estacionamento, Entrada para caminhões, Rampa	R\$ 9.000,00
Imóvel Comercial	204	Avenida Doutor Júlio Marques Luz, 1406 - Jatiúca, Maceió	--	R\$ 8.000,00
Galpão/Depósito/Armazém	1700	Rua em projeto 7365, 5124 - Cidade Universitária, Maceió	Estacionamento, Portaria 24h, Acesso para deficientes, Entrada para caminhões, Rampa	R\$ 38.500,00
Galpão/Depósito/Armazém	460	Rua Vereador Raulino Costa Pacheco, 216 - Benedito Bentes, Maceió	Acesso para deficientes, Entrada para caminhões, Vestiário	R\$ 5.500,00
Galpão/Depósito/Armazém	500	Avenida Comendador Leão, 1800 - Poço, Maceió	Ar-condicionado, Estacionamento, Vestiário	R\$ 12.000,00
Galpão/Depósito/Armazém	450	Rua Doutor Zeferino Rodrigues, 9 - Ponta Grossa, Maceió	Estacionamento, Acesso para deficientes, Entrada para caminhões	R\$ 7.000,00
Galpão/Depósito/Armazém	800	Rua Desembargador Artur Jucá, 151 - Gruta de Lourdes, Maceió	Estacionamento, Portaria 24h, Acesso para deficientes, Entrada para caminhões	R\$ 12.000,00

Documento assinado digitalmente  
 **MARCUS HENRIQUE TEIXEIRA**  
Data: 22/11/2023 17:55:23-0300  
Verifique em <https://validar.iti.gov.br>

---

**MARCUS HENRIQUE TEIXEIRA**  
Corretor de Imóveis  
CRECI-AL 7355

Rua Capitão Marinho Falcão, 929, Santo Eduardo, Maceió/AL  
E-mail: [marcusht@gmail.com](mailto:marcusht@gmail.com)  
Fone: (82) 98187-7708

MARCUS HENRIQUE TEIXEIRA  
Corretor de Imóveis – CRECI-AL nº 7355

Rua Capitão Marinho Falcão, 929, Santo Eduardo, Maceió/AL  
E-mail: [marcusht@gmail.com](mailto:marcusht@gmail.com)  
Fone: (82) 98187-7708