

PORTARIA Nº. 0286/2023
Prefeitura Municipal de Maceió/AL
Plano de Aplicação dos Recursos Financeiros

SOLICITAÇÃO DE RETIFICAÇÃO

Pelo presente, o **IGEVE- Instituto de Gestão e Valorização do Ensino**, inscrito no CNPJ sob nº 28.413.401/0001-92, com sede à Av. Dr. Romeu Tortima, 391 – Jardim Santa Genebra II (Barão Geraldo), Campinas – SP, 13084-791, vem, respeitosamente, solicitar a retificação dos valores apresentados à título de reformas e adaptações no **CMEI/RP CRECHE ANTARES**, localizado na Av. Menino Marcelo, nº 247, Antares, Maceió-AL, CEP: 57073-470, de modo que seja parte integrante do Plano de Aplicação de Verba de Implantação, o qual acompanhou o Plano de Trabalho enviado para análise na data de 21 de dezembro de 2023, com a proposta de parceria, para atendimento gratuito de crianças de 0 (zero) a 05 (cinco) anos e 11 (onze) meses de idade, pelas razões a seguir aduzidas.

Registra-se que após o protocolo, foram aprovados novos recortes das plantas arquitetônicas (anexas) da referida unidade, fato este que permitiu uma mensuração mais precisa dos custos necessários para a sua adequação estrutural.

Assim, considerando estas alterações, requer-se que seja recebida e acolhida a presente solicitação de retificação.

Maceió/AL, 27 de dezembro de 2023.

MARIA ROSA
ESTEVES:88808475891

Assinado de forma digital
por MARIA ROSA
ESTEVES:88808475891

Maria Esteves Pires
Presidente

**PROPOSTA COMERCIAL
CONSTRUTORA SOBERANA
LTDA**

**OBRA: CRECHE ANTARES –
MACEIÓ - AL**

**CONSTRUTORA SOBERANA**

OBRA: REFORMA CRECHE ANTARES

CLIENTE: PREFEITURA MUNICIPAL DE MACEIO - AL

ENDEREÇO: AV. MENINO MARCELO - RODOVIA BR 316 - BAIRRO ANTARES, MACEIÓ/AL.

TAXA ATA: BDI: 25,00% CONTRATO:

PLANILHA ORÇAMENTÁRIA SINTÉTICA

REVISÃO: 02

BASE: SINAPI SETEMBRO 2023 / NÃO DESONERADO - AL; ORSE SETEMBRO 2023

Item	Fonte	Código	Descrição	Classe	Und	Quant.	Valor Unit	Total
1.0 SERVIÇOS PRELIMINARES E ADMINISTRATIVOS								
R\$ 385.024,55								
1.1		ACORDÃO TCU	MOBILIZAÇÃO E DESMOBILIZAÇÃO DE CANTEIRO DE OBRA	SERV. CG.	%	2,0%	R\$ 3.065.343,51	R\$ 61.306,87
1.2		ACORDÃO TCU	ADMINISTRAÇÃO DA OBRA	SERV. CG.	%	8,9%	R\$ 3.065.343,51	R\$ 272.815,57
1.3		EMPÍRICO	ELABORAÇÃO DE PROJETOS COMPLEMENTARES (ELÉTRICO, HIDRO-SANIT, CLIMATIZAÇÃO, E COMBATE A INCÊNDIO)	SERV. CG.	VB	1,00	R\$ 40.000,00	R\$ 40.000,00
1.4	SINAPI	97622	DEMOLIÇÃO DE ALVENARIA DE BLOCO FURADO, DE FORMA MANUAL, SEM REAPROVEITAMENTO. AF_09/2023	SERV. CG.	M3	220,78	R\$ 49,38	R\$ 10.902,11
2.0 ESTRUTURA E DRY WALL								
R\$ 1.829.444,03								
2.1	SINAPI	97096	CONCRETAGEM DE RADIER, PISO DE CONCRETO OU LAJE SOBRE SOLO, FCK 30 MPA - LANÇAMENTO, ADENSAMENTO E ACABAMENTO. AF_09/2021	SERV. CG.	M3	45,17	R\$ 577,37	R\$ 26.079,80
2.2	SINAPI	104485	COMPOSIÇÃO PARAMÉTRICA EXECUÇÃO DE ESTRUTURAS DE CONCRETO ARMADO, PARA EDIFICAÇÃO HABITACIONAL UNIFAMILIAR COM DOIS PAVIMENTOS (CASA EM EMPREENDIMENTOS), FCK = 25 MPA. AF_11/2022	SERV. CG.	M3	49,42	R\$ 3.073,80	R\$ 151.907,19
2.3	SINAPI	92581	TRAMA DE AÇO COMPOSTA POR TERÇAS PARA TELHADOS DE ATÉ 2 ÁGUAS PARA TELHA ESTRUTURAL DE FIBROCIMENTO, INCLUSIVE TRANSPORTE VERTICAL. AF_07/2019	SERV. CG.	M2	3652,00	R\$ 47,05	R\$ 171.826,60
2.4	SINAPI	94216	TELHAMENTO COM TELHA METÁLICA TERMOACÚSTICA E = 30 MM, COM ATÉ 2 ÁGUAS, INCLUSIVE IÇAMENTO. AF_07/2019	SERV. CG.	M2	652,00	R\$ 213,02	R\$ 138.889,04
2.5	SINAPI	96361	PAREDE COM SISTEMA EM CHAPAS DE GESSO PARA DRYWALL, USO INTERNO, COM DUAS FACES SIMPLES E ESTRUTURA METÁLICA COM GUIAS DUPLAS PARA PAREDES COM ÁREA LÍQUIDA MAIOR OU IGUAL A 6 M2, COM VÃOS. AF_07/2023_PS	SERV. CG.	M2	2808,90	R\$ 161,79	R\$ 454.451,93
2.6	SINAPI	103329	ALVENARIA DE VEDAÇÃO DE BLOCOS CERÂMICOS FURADOS NA HORIZONTAL DE 9X19X19 CM (ESPESSURA 9 CM) E ARGAMASSA DE ASSENTAMENTO COM PREPARO MANUAL. AF_12/2021	SERV. CG.	M2	759,15	R\$ 81,62	R\$ 61.961,82
2.7	SINAPI	87775	EMBOÇO OU MASSA ÚNICA EM ARGAMASSA TRAÇO 1:2:8, PREPARO MECÂNICO COM BETONEIRA 400 L, APLICADA MANUALMENTE EM PANOS DE FACHADA COM PRESENÇA DE VÃOS, ESPESSURA DE 25 MM. AF_08/2022	SERV. CG.	M2	1518,30	R\$ 49,14	R\$ 74.609,26
2.8	SINAPI	96114	FORRO EM DRYWALL, PARA AMBIENTES COMERCIAIS, INCLUSIVE ESTRUTURA BIRECIONAL DE FIXAÇÃO. AF_08/2023_PS	SERV. CG.	M2	3652,00	R\$ 81,18	R\$ 296.469,36
2.9	SINAPI	104162	PISO EM GRANILITE, MARMORITE OU GRANITINA EM AMBIENTES INTERNOS, COM ESPESSURA DE 8 MM, INCLUSIVE MISTURA EM BETONEIRA, COLOCAÇÃO DAS JUNTAS, APLICAÇÃO DO PISO, 4 POLIMENTOS COM POLITRIZ, ESTUCAMENTO, SELADOR E CERA. AF_06/2022	SERV. CG.	M2	3652,00	R\$ 89,66	R\$ 327.438,32
2.10	SINAPI	92396	EXECUÇÃO DE PASSEIO EM PISO INTERTRAVADO, COM BLOCO RETANGULAR COR NATURAL DE 20 X 10 CM, ESPESSURA 6 CM. AF_10/2022	SERV. CG.	M2	329,54	R\$ 69,90	R\$ 23.034,84
2.11	SINAPI	87263	REVESTIMENTO CERÂMICO PARA PISO COM PLACAS TIPO PORCELANATO DE DIMENSÕES 60X60 CM APLICADA EM AMBIENTES DE ÁREA MAIOR QUE 10 M². AF_02/2023_PE	SERV. CG.	M2	300,22	R\$ 163,15	R\$ 48.980,89
2.12	SINAPI	102488	PREPARO DO PISO CIMENTADO PARA PINTURA - LIXAMENTO E LIMPEZA. AF_05/2021	SERV. CG.	M2	240,00	R\$ 3,10	R\$ 744,00
2.13	SINAPI	94993	EXECUÇÃO DE PASSEIO (CALÇADA) OU PISO DE CONCRETO COM CONCRETO MOLDADO IN LOCO, USINADO, ACABAMENTO CONVENCIONAL, ESPESSURA 6 CM, ARMADO. AF_08/2022	SERV. CG.	M2	629,76	R\$ 84,24	R\$ 53.050,98
3.0 PINTURA INTERNA E EXTERNA								
R\$ 342.721,72								
3.1	SINAPI	88489	PINTURA LÁTEX ACRÍLICA PREMIUM, APLICAÇÃO MANUAL EM PAREDES, DUAS DEMÃOS. AF_04/2023	SERV. CG.	M2	12075,10	R\$ 11,37	R\$ 137.293,88
3.2	SINAPI	100727	PINTURA COM TINTA EPOXÍDICA DE FUNDO PULVERIZADA SOBRE PERFIL METÁLICO EXECUTADO EM FÁBRICA (POR DEMÃO). AF_01/2020_PE	SERV. CG.	M2	576,00	R\$ 26,26	R\$ 15.125,76
3.3	SINAPI	88494	EMASSAMENTO COM MASSA LÁTEX, APLICAÇÃO EM TETO, UMA DEMÃO, LIXAMENTO MANUAL. AF_04/2023	SERV. CG.	M2	10788,10	R\$ 17,64	R\$ 190.302,08
4.0 ESQUADRIAS								
R\$ 166.304,81								
4.1	SINAPI	102152	INSTALAÇÃO DE VIDRO LISO, E = 4 MM, EM ESQUADRIA DE MADEIRA, FIXADO COM BAGUETE. AF_01/2021	SERV. CG.	M2	102,00	R\$ 173,30	R\$ 17.676,60
4.2	SINAPI	90849	KIT DE PORTA DE MADEIRA PARA PINTURA, SEMI-OCA (LEVE OU MÉDIA), PADRÃO MÉDIO, 80X210CM, ESPESSURA DE 3,5CM, ITENS INCLUSOS: DOBRADIÇAS, MONTAGEM E INSTALAÇÃO DO BATENTE, SEM FECHADURA - FORNECIMENTO E INSTALAÇÃO. AF_12/2019	SERV. CG.	UN	102,00	R\$ 790,64	R\$ 80.645,28
4.3	SINAPI	94570	JANELA DE ALUMÍNIO DE CORRER COM 2 FOLHAS PARA VIDROS, COM VIDROS, BATENTE, ACABAMENTO COM ACETATO OU BRILHANTE E FERRAGENS. EXCLUSIVE ALIZAR E CONTRAMARCO. FORNECIMENTO E INSTALAÇÃO. AF_12/2019	SERV. CG.	M2	163,44	R\$ 332,69	R\$ 54.374,85
4.4	ORSE	12980	Portão em tubo de ferro galvanizado de 2", de abrir, duas folhas, de 2,00 x 2,00m, tela malha revestida 76 x 76mm, n.º 12, inclusive dobradiças e trancas/ferrolho	SERV. CG.	m²	19,60	R\$ 694,29	R\$ 13.608,08
5.0 HIDRO-SANITÁRIO								
R\$ 165.455,70								
5.1	SINAPI	100848	VASO SANITÁRIO INFANTIL LOUÇA BRANCA - FORNECIMENTO E INSTALACAO. AF_01/2020	SERV. CG.	UN	45,00	R\$ 528,76	R\$ 23.794,20

**CONSTRUTORA SOBERANA****OBRA: REFORMA CRECHE ANTARES****CLIENTE: PREFEITURA MUNICIPAL DE MACEIO - AL****ENDEREÇO: AV. MENINO MARCELO - RODOVIA BR 316 - BAIRRO ANTARES, MACEIÓ/AL.****TAXA ATA: BDI: 25,00% CONTRATO:**

5.2	SINAPI	97902	CAIXA ENTERRADA HIDRÁULICA RETANGULAR EM ALVENARIA COM TIJOLOS CERÂMICOS MACIÇOS, DIMENSÕES INTERNAS: 0,6X0,6X0,6 M PARA REDE DE ESGOTO. AF_12/2020	SERV. CG.	UN	40,00	R\$	515,32	R\$	20.612,80
5.3	SINAPI	98063	SUMIDOURO CIRCULAR, EM CONCRETO PRÉ-MOLDADO, DIÂMETRO INTERNO = 2,38 M, ALTURA INTERNA = 2,50 M, ÁREA DE INFILTRAÇÃO: 21,3 M² (PARA 8 CONTRIBUINTES). AF_12/2020_PA	SERV. CG.	UN	4,00	R\$	3.525,51	R\$	14.102,04
5.4	ORSE	1353	Ponto de água fria embutido, c/material pvc rígido roscável Ø 3/4"	SERV. CG.	UND	133,00	R\$	186,14	R\$	24.756,62
5.5	ORSE	1683	Ponto de esgoto com tubo de pvc rígido soldável de Ø 100 mm (vaso sanitário)	SERV. CG.	UND	49,00	R\$	113,16	R\$	5.544,84
5.6	ORSE	1678	Ponto de esgoto com tubo de pvc rígido soldável de Ø 50 mm (pias de cozinha, máquinas de lavar, etc...)	SERV. CG.	UND	88,00	R\$	124,47	R\$	10.953,36
5.7	ORSE	10203	Reservatório elevado c/ caixa d'água em fibra de vidro de 5.000 litros apoiado em estrutura pre-moldada concreto, composta de capitel p/apoio da caixa e pilar cilíndrico c/altura útil = 6,00m, incluso frete e montagem no local, exceto inst.hidraulica	SERV. CG.	UND	2,00	R\$	9.291,71	R\$	18.583,42
5.8	SINAPI	98077	FILTRO ANAERÓBIO RETANGULAR, EM ALVENARIA COM TIJOLOS CERÂMICOS MACIÇOS, DIMENSÕES INTERNAS: 1,6 X 5,6 X H=1,67 M, VOLUME ÚTIL: 10752 L (PARA 103 CONTRIBUINTES). AF_12/2020	SERV. CG.	UN	2,00	R\$	15.334,71	R\$	30.669,42
5.9	SINAPI	86943	LAVATÓRIO LOUÇA BRANCA SUSPENSO, 29,5 X 39CM OU EQUIVALENTE, PADRÃO POPULAR, INCLUSO SIFÃO FLEXÍVEL EM PVC, VÁLVULA E ENGATE FLEXÍVEL 30CM EM PLÁSTICO E TORNEIRA CROMADA DE MESA, PADRÃO POPULAR - FORNECIMENTO E INSTALAÇÃO. AF_01/2020	SERV. CG.	UN	68,00	R\$	241,75	R\$	16.439,00
6.0			ELETRICA						R\$	370.899,42
6.1	SINAPI	101879	QUADRO DE DISTRIBUIÇÃO DE ENERGIA EM CHAPA DE AÇO GALVANIZADO, DE EMBUTIR, COM BARRAMENTO TRIFÁSICO, PARA 24 DISJUNTORES DIN 100A - FORNECIMENTO E INSTALAÇÃO. AF_10/2020	SERV. CG.	UN	2,00	R\$	738,47	R\$	1.476,94
6.2	SINAPI	101881	QUADRO DE DISTRIBUIÇÃO DE ENERGIA EM CHAPA DE AÇO GALVANIZADO, DE EMBUTIR, COM BARRAMENTO TRIFÁSICO, PARA 40 DISJUNTORES DIN 100A - FORNECIMENTO E INSTALAÇÃO. AF_10/2020	SERV. CG.	UN	4,00	R\$	1.226,43	R\$	4.905,72
6.3	SINAPI	93660	DISJUNTOR BIPOLAR TIPO DIN, CORRENTE NOMINAL DE 10A - FORNECIMENTO E INSTALAÇÃO. AF_10/2020	SERV. CG.	UN	96,00	R\$	66,70	R\$	6.403,20
6.4	SINAPI	97591	LUMINÁRIA TIPO PLAFON REDONDO COM VIDRO FOSCO, DE SOBREPOR, COM 2 LÂMPADAS FLUORESCENTES DE 15 W, SEM REATOR - FORNECIMENTO E INSTALAÇÃO. AF_02/2020	SERV. CG.	UN	723,00	R\$	131,51	R\$	95.081,73
6.5	SINAPI	97886	CAIXA ENTERRADA ELÉTRICA RETANGULAR, EM ALVENARIA COM TIJOLOS CERÂMICOS MACIÇOS, FUNDO COM BRITA, DIMENSÕES INTERNAS: 0,3X0,3X0,3 M. AF_12/2020	SERV. CG.	UN	38,00	R\$	150,06	R\$	5.702,28
6.6	SINAPI	104473	COMPOSIÇÃO PARAMÉTRICA DE PONTO ELÉTRICO DE ILUMINAÇÃO, COM INTERRUPTOR SIMPLES, EM EDIFÍCIO RESIDENCIAL COM ELETRODUTO EMBUTIDO EM RASGOS NAS PAREDES, INCLUSO TOMADA, ELETRODUTO, CABO, RASGO E CHUMBAMENTO (SEM LUMINÁRIA E LÂMPADA). AF_11/2022	SERV. CG.	UN	723,00	R\$	163,13	R\$	117.942,99
6.7	SINAPI	104476	COMPOSIÇÃO PARAMÉTRICA DE PONTO ELÉTRICO DE TOMADA DE USO ESPECÍFICO 2P+T (20A/250V) EM EDIFÍCIO RESIDENCIAL COM ELETRODUTO EMBUTIDO EM RASGOS NAS PAREDES, INCLUSO TOMADA, ELETRODUTO, CABO, RASGO, QUEBRA E CHUMBAMENTO (EXCETO CHUVEIRO). AF_11/2022	SERV. CG.	UN	448,00	R\$	181,10	R\$	81.132,80
6.8	ORSE	13275	Instalação de Ar condicionado split (evaporadora e condensadora), hi-wall (parede), de 24000 btu/h até 30000 btu/h	SERV. CG.	un	60,00	R\$	416,40	R\$	24.984,00
6.9	SINAPI	102107	TRANSFORMADOR DE DISTRIBUIÇÃO, 225 KVA, TRIFÁSICO, 60 HZ, CLASSE 15 KV, IMERSO EM ÓLEO MINERAL. INSTALAÇÃO EM POSTE (NÃO INCLUSO SUPORTE) - FORNECIMENTO E INSTALAÇÃO. AF_12/2020	SERV. CG.	UN	1,00	R\$	33.269,76	R\$	33.269,76
7.0			REVESTIMENTO E PEÇAS DE GRANITO						R\$	90.450,60
7.1	SINAPI	87275	REVESTIMENTO CERÂMICO PARA PAREDES INTERNAS COM PLACAS TIPO ESMALTADA EXTRA DE DIMENSÕES 33X45 CM APLICADAS A MEIA ALTURA DAS PAREDES. AF_02/2023 PE	SERV. CG.	M2	697,89	R\$	73,01	R\$	50.952,94
7.2	SINAPI	86889	BANCADA DE GRANITO CINZA POLIDO, DE 1,50 X 0,60 M, PARA PIA DE COZINHA - FORNECIMENTO E INSTALAÇÃO. AF_01/2020	SERV. CG.	UN	54,40	R\$	726,06	R\$	39.497,66
8.0			SISTEMA DE COMBATE À INCÊNDIO						R\$	70.236,96
8.1	SINAPI	96765	ABRIGO PARA HIDRANTE, 90X60X17CM, COM REGISTRO GLOBO ANGULAR 45 GRAUS 2 1/2", ADAPTADOR STORZ 2 1/2", MANGUEIRA DE INCÊNDIO 20M, REDUÇÃO 2 1/2" X 1 1/2" E ESGUICHO EM LATÃO 1 1/2" - FORNECIMENTO E INSTALAÇÃO. AF_10/2020	SERV. CG.	UN	6,00	R\$	1.727,46	R\$	10.364,76
8.2	SINAPI	101907	EXTINTOR DE INCÊNDIO PORTÁTIL COM CARGA DE CO2 DE 6 KG, CLASSE BC - FORNECIMENTO E INSTALAÇÃO. AF_10/2020_PE	SERV. CG.	UN	40,00	R\$	865,73	R\$	34.629,20
8.3	ORSE	12018	Detector de fumaça óptico endereçável, modelo VRE-F, marca VERIN ou similar (MATERIAL e M.O.)	SERV. CG.	UND	100,00	R\$	252,43	R\$	25.243,00
9.0			LIMPEZA E URBANIZAÇÃO						R\$	29.830,27
9.1	SINAPI	98524	LIMPEZA MANUAL DE VEGETAÇÃO EM TERRENO COM ENXADA. AF_05/2018	SERV. CG.	M2	2423,00	R\$	2,65	R\$	6.420,95
9.2	SINAPI	99810	LIMPEZA DE PISO DE MÁRMORE/GRANITO UTILIZANDO DETERGENTE NEUTRO E ESCOVAÇÃO MANUAL. AF_04/2019	SERV. CG.	M2	3652,00	R\$	6,41	R\$	23.409,32

Valor Orçamento (A): R\$ 3.450.368,06

Valor BDI - 25% (B): R\$ 862.592,02

Valor Total (A+B): R\$ 4.312.960,08

Conclusão

Na proposta de planilha apresentada, foram utilizadas as planilhas não desoneradas SINAPI do estado de ALAGOAS e do ORSE, ambos disponibilizados gratuitamente via internet (site oficial da CAIXA ECONÔMICA FEDERAL e do Governo estadual de Sergipe, respectivamente), com referência de setembro de 2023.

Torna-se de suma importância pontuar que o orçamento acima apresentado foi elaborado com base nos projetos e informações disponibilizadas pela Contratante, havendo ainda a necessidade da apresentação dos projetos complementares que poderão alterar o escopo dos serviços hora apresentados. Desta feita, informamos que o valor apresentado nesta proposta está passível de alteração conforme projetos à serem disponibilizados.

Outrossim pela obra se configurar como reforma e ampliação é plausível a indicação de futura necessidade de aditivo de serviços.

Maceió-AL, 27 de Dezembro de 2023.

FELIPE AUGUSTO
SOUZA DE
ALBUQUERQUE:89
175433249

Assinado de forma digital por
FELIPE AUGUSTO SOUZA DE
ALBUQUERQUE:89175433249
Dados: 2023.12.27 19:41:52
-04'00'®








PROJETO ARQUITETÔNICO

PROJETO ARQUITETÔNICO DE REFORMA E AMPLIAÇÃO PARA IMPLANTAÇÃO DE UMA CRECHE A
 SETIM-SE-MÁ, MENINO MARCELO - RODOVIA BR 316 - BARRIO ANTARES, MACAÏCAL.

DATA: OUTUBRO 2023
 DESENHO: WEVERTON VERÍSSIMO
 ARQUIVO: 31-A-P-REF-CRECHE-ANTARES-103

REFERÊNCIAS:
 CORTES AA, BB, CC, DD, EE,
 FACHADAS
 ESCALA: 1/15

ARQUITETA: CLAUDIA MIA NOBRE PAES
 CADERNÃO: 001
 PROPRIETÁRIO: INSTITUTO DE GESTÃO EDUCACIONAL E REALIZAÇÃO DO BEM-ESTAR - IGEBE
 CNPJ: 28.834.048/0001-02
 CONTRUÇÃO:

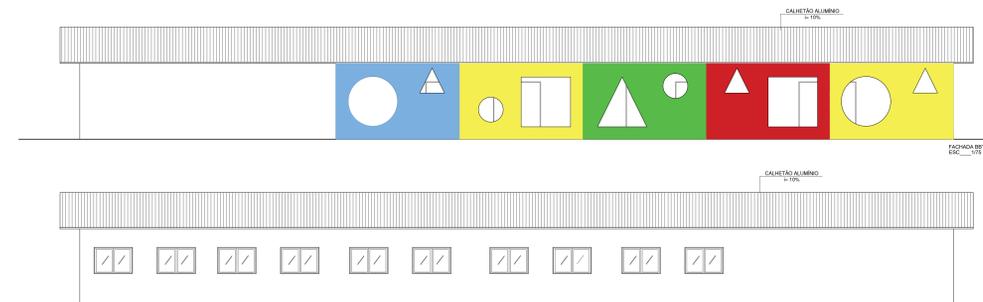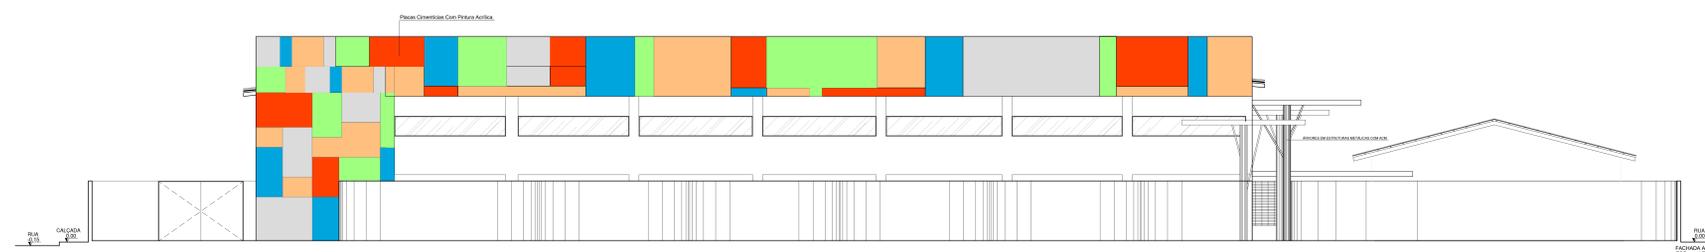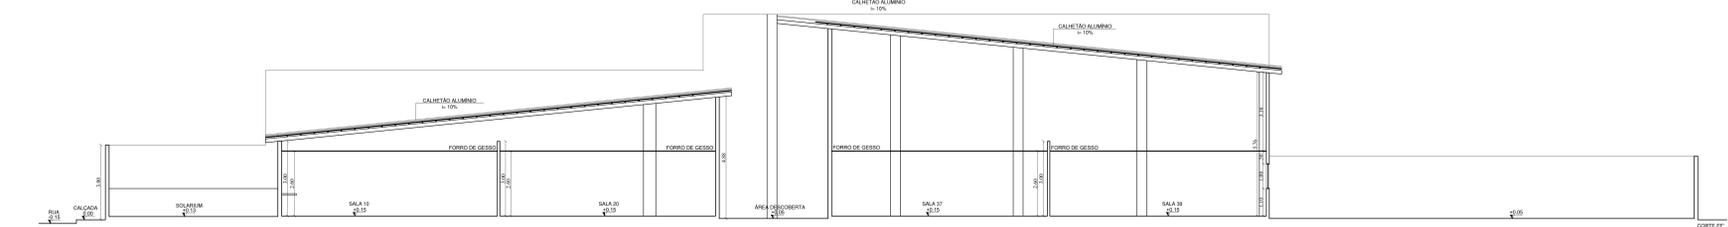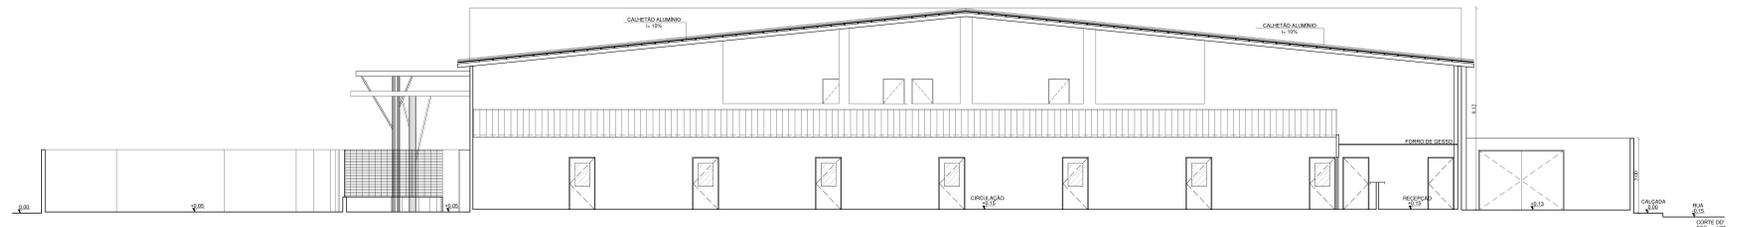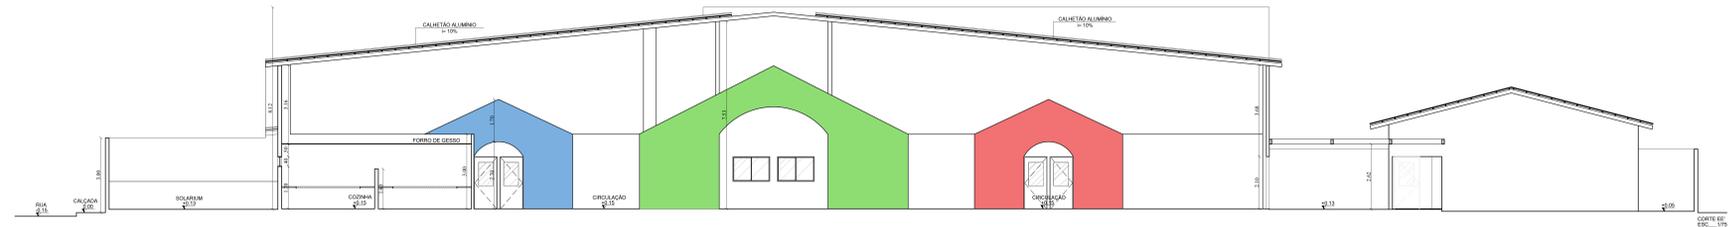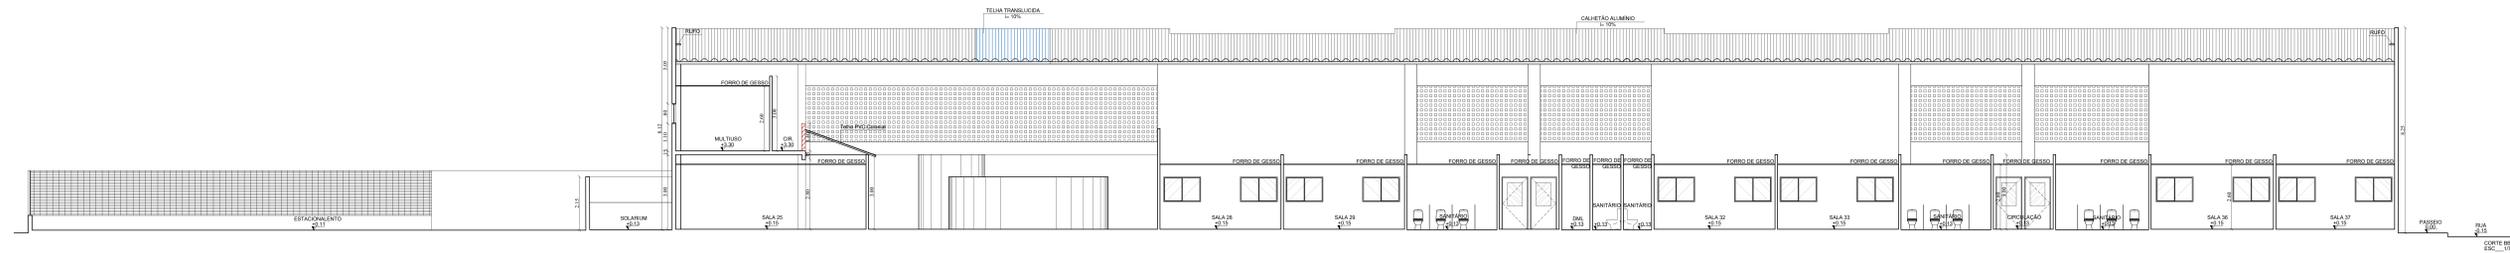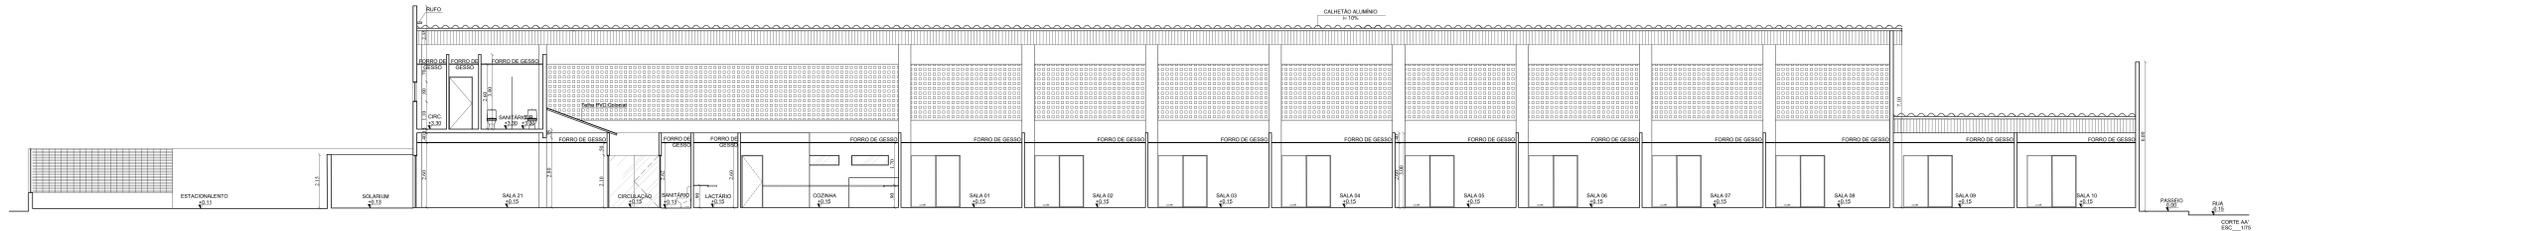



CLAUDIA MAIA NOBRE PAES
ARQUITETA
KARLA CHRISTINA DUARTE PINTO
ARQUITETA

02/09

PROJETO ARQUITETÔNICO

PROJETO ARQUITETÔNICO DE REFORMA E AMPLIAÇÃO PARA IMPLANTAÇÃO DE UMA CRECHE A SITUAR-SE NA AV. MENINO MARCELO - RODOVA BH 316 - BAIRRO ANTARES, MACEIÓAL.

DATA: NOVENBRO 2023
DESENHO: WEVERTON VERÍSSIMO
REFERÊNCIAS: PLANTA BAIXA PAV. TÉRREO LEVANTAMENTO
ESCALA: 1/100


REV.	DATA	DESCRIÇÃO	RESP.

ARQUITETA: _____
AUTORA: CLAUDIA MAIA NOBRE PAES
CALLEAL A12615-2
CPF: 352.217.804-10

PROPRIETÁRIO: _____
INSTITUTO DE GESTÃO EDUCACIONAL E VALORIZAÇÃO DO ENSINO - IGEVE
CNPJ: 28.413.401/0001-62

CONSTRUÇÃO: _____

QUANTIDADE DE ÁREAS	
TÉRREÇO	2.076,73m²
CONSTRUÇÃO EXISTENTE	2.203,31m²
AMPLIAÇÃO	852,17m²
CONSTRUÇÃO TOTAL	3.851,21m²
COBERTURA	3.251,29m²

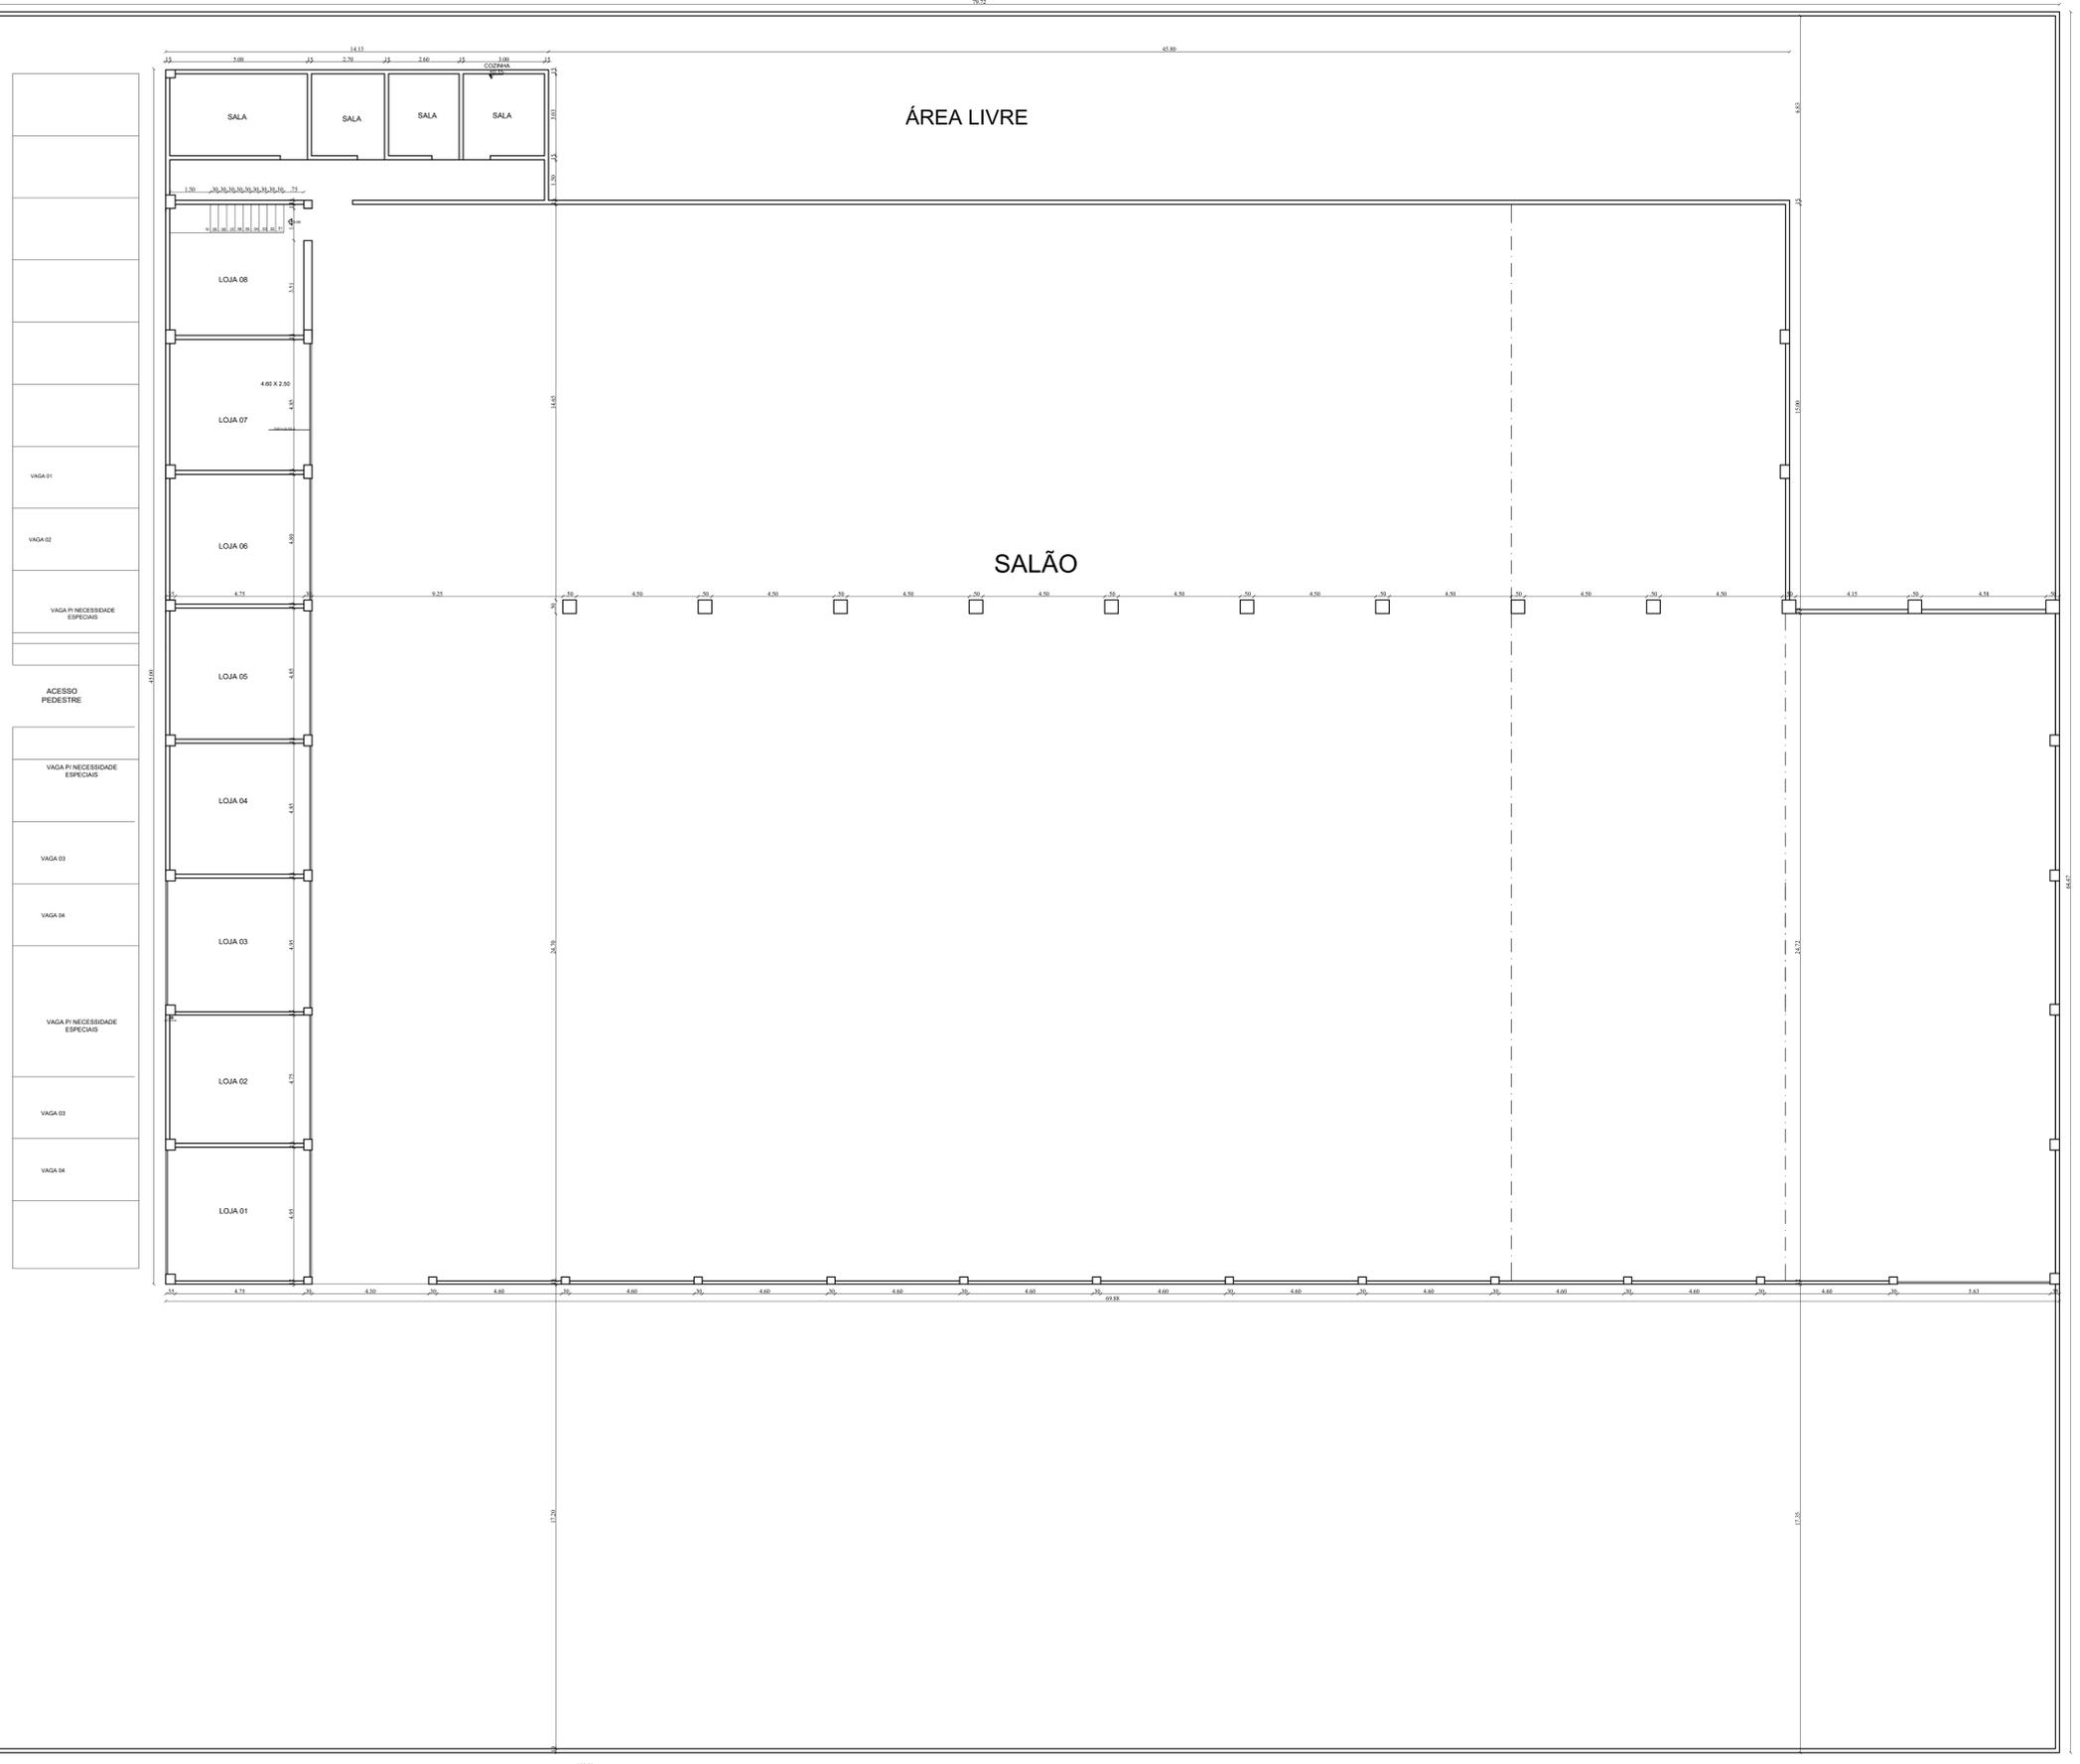



CLAUDIA MAIA NOBRE PAES
ARQUITETA
KARLA CHRISTINA DUARTE PINTO
ARQUITETA

01/09

PROJETO ARQUITETÔNICO

PROJETO ARQUITETÔNICO DE REFORMA E AMPLIAÇÃO PARA IMPLANTAÇÃO DE UMA CRECHE A SITUAR-SE NA AV. MENINO MARCELO - RODOVIA BR-316 - BAIRRO ANTARES, MACÉIO/AL.

DATA:	NOVEMBRO 2023	REFERÊNCIAS:	PL. DE LOCAÇÃO E COBERTA
DESENHO:	WEVERTON VERISSIMO	PLANTA DE SITUAÇÃO	
ESCALA:	1/100		


REV.	DATA	DESCRIÇÃO	RESP.

ARQUITETA: AUTORA: CLAUDIA MAIA NOBRE PAES
CASUAL: A/21652
CPF: 352.217.804-10


PROPRIETÁRIO: INSTITUTO DE GESTÃO EDUCACIONAL E VALORIZAÇÃO DO ENSINO - IGEVE
CNPJ: 28.413.401/0001-92

CONSTRUÇÃO: _____

QUANTIDADE DE ÁREAS	ÁREA (m²)
TERRENO	2.830,00
CONSTRUÇÃO EXISTENTE	800,00
AMPLIAÇÃO	1.000,00
CONSTRUÇÃO TOTAL	1.800,00

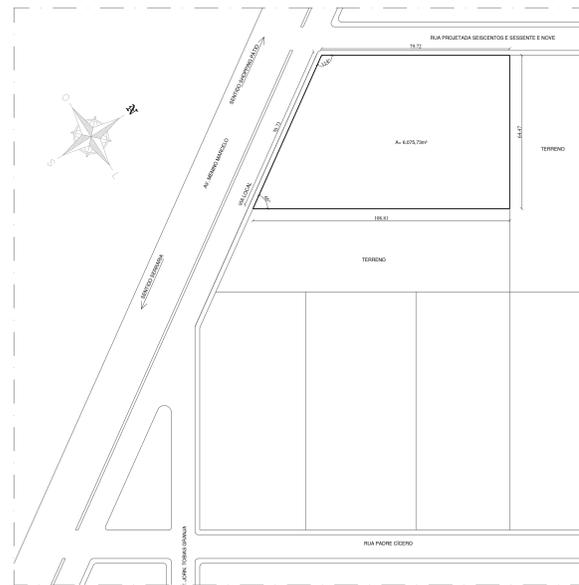

PLANTA DE SITUAÇÃO
ESCALA 1/750

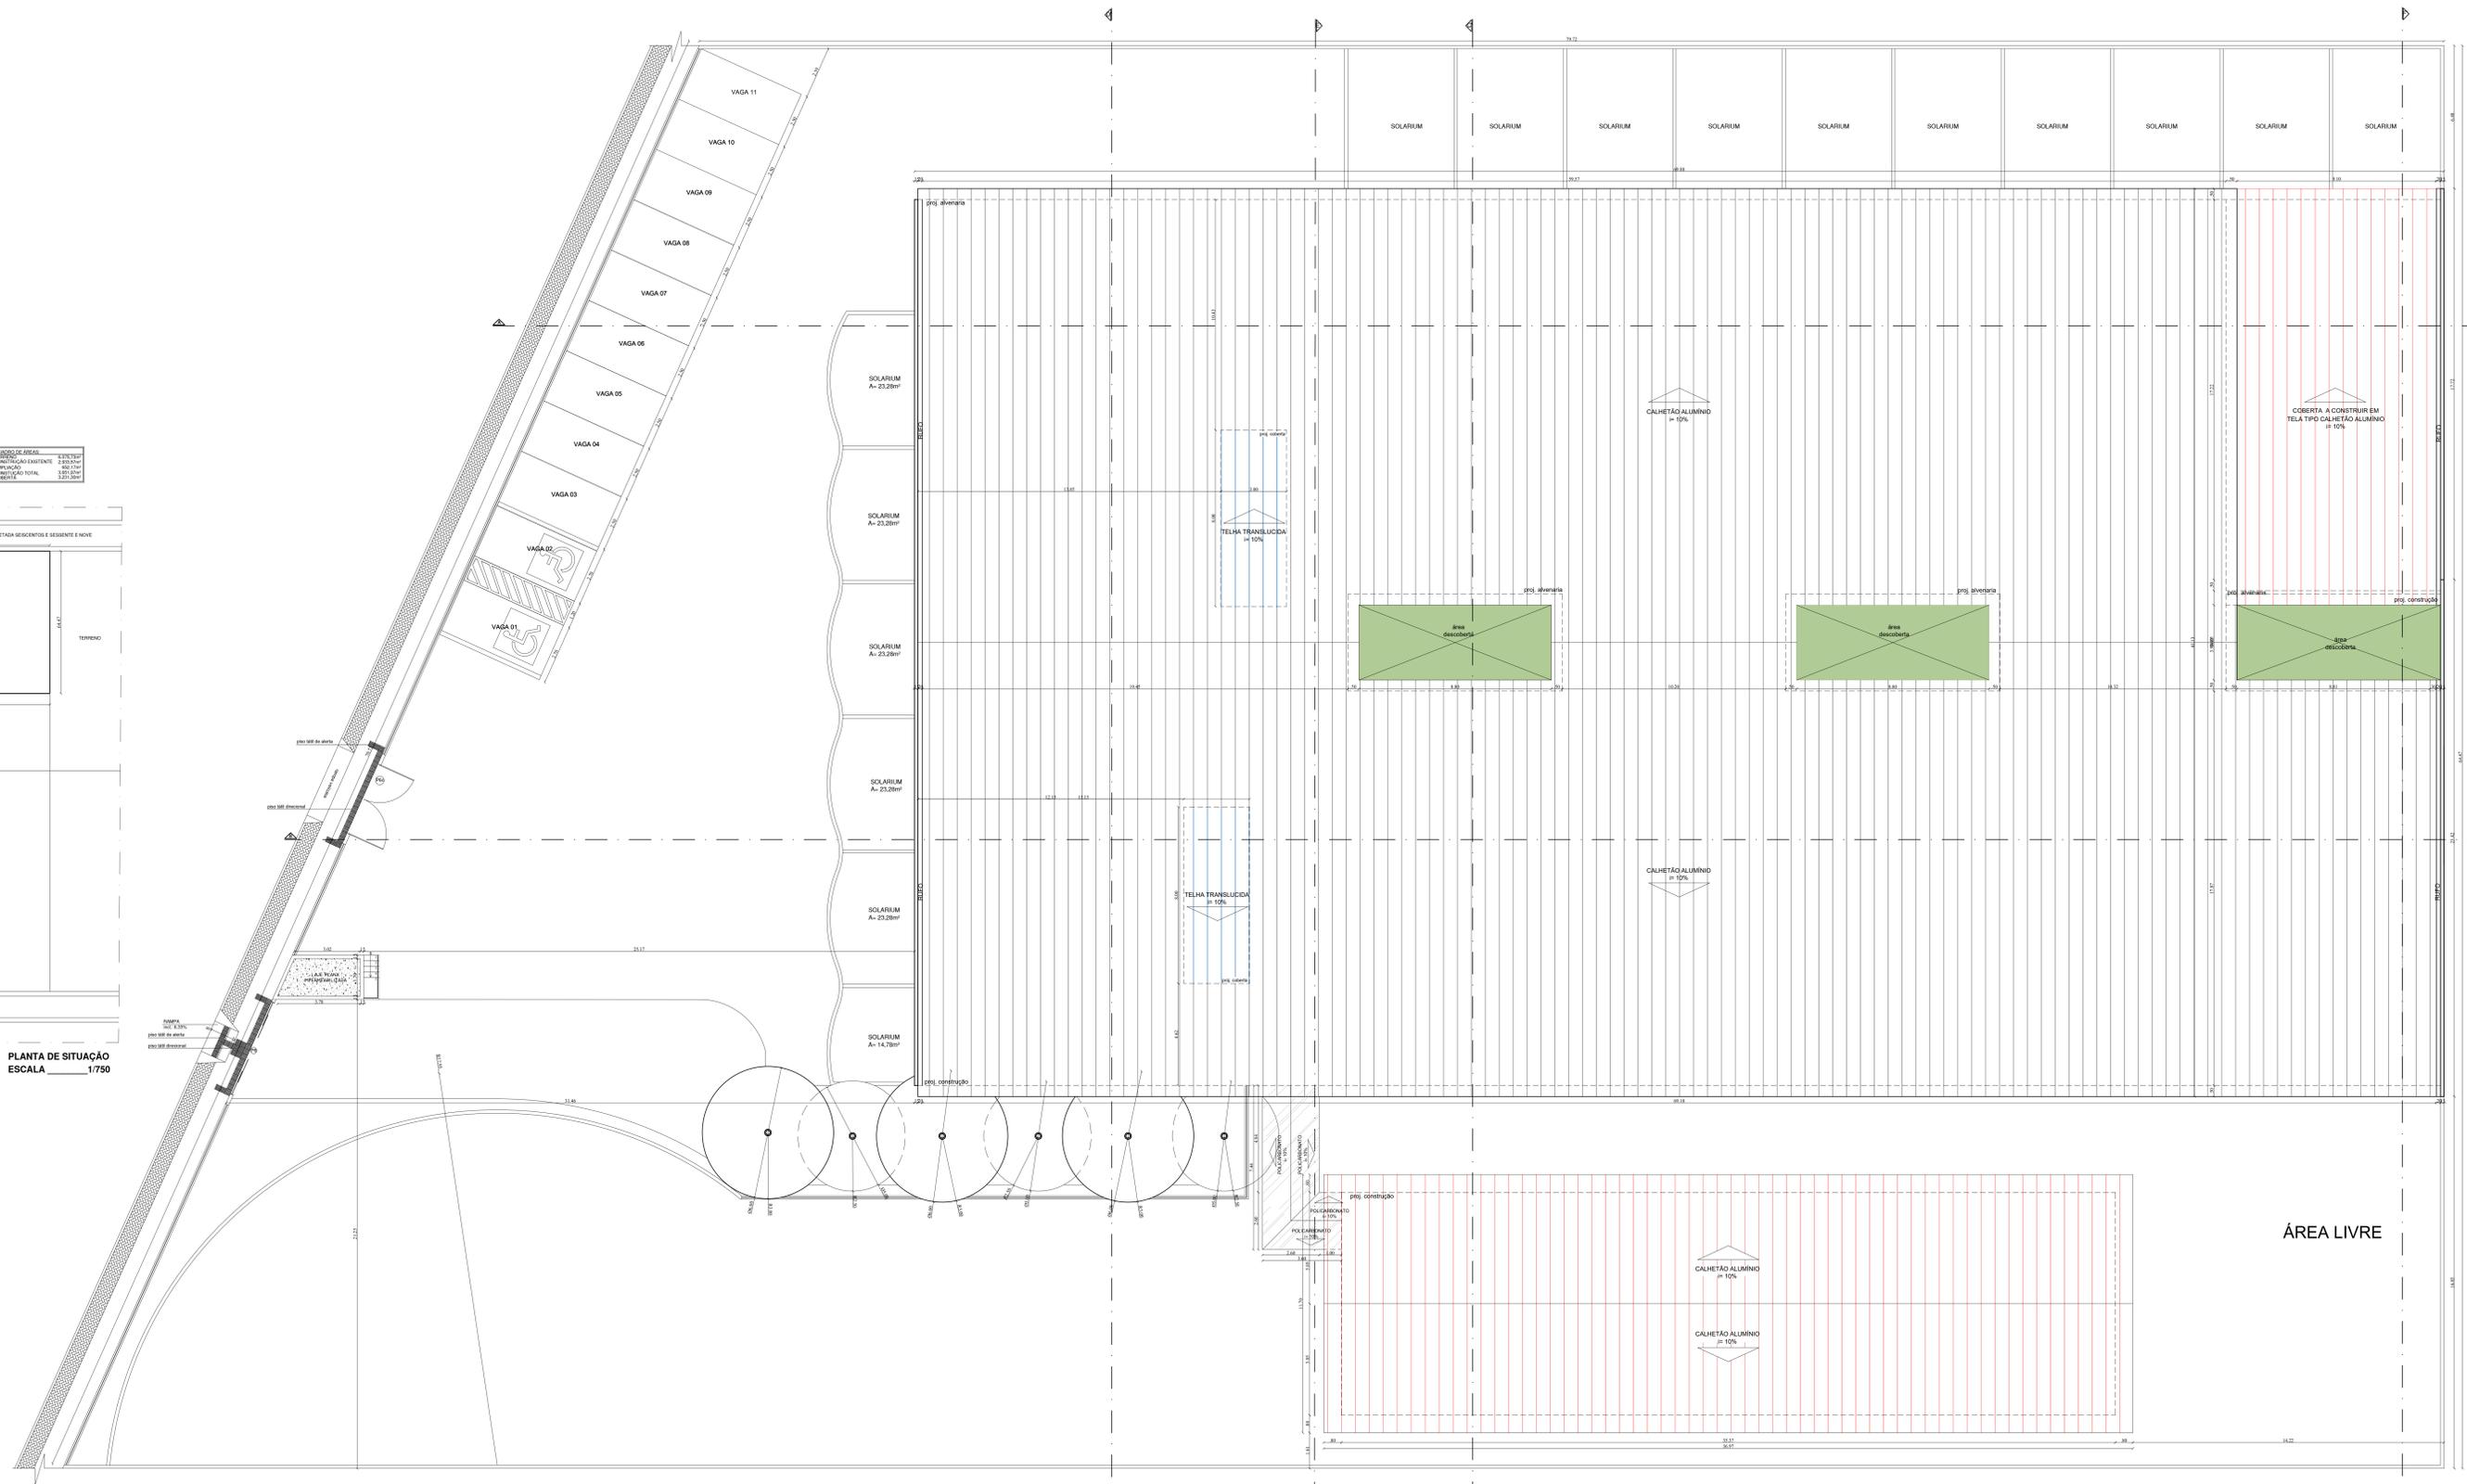

PLANTA DE LOCAÇÃO E COBERTA
ESCALA 1/75